




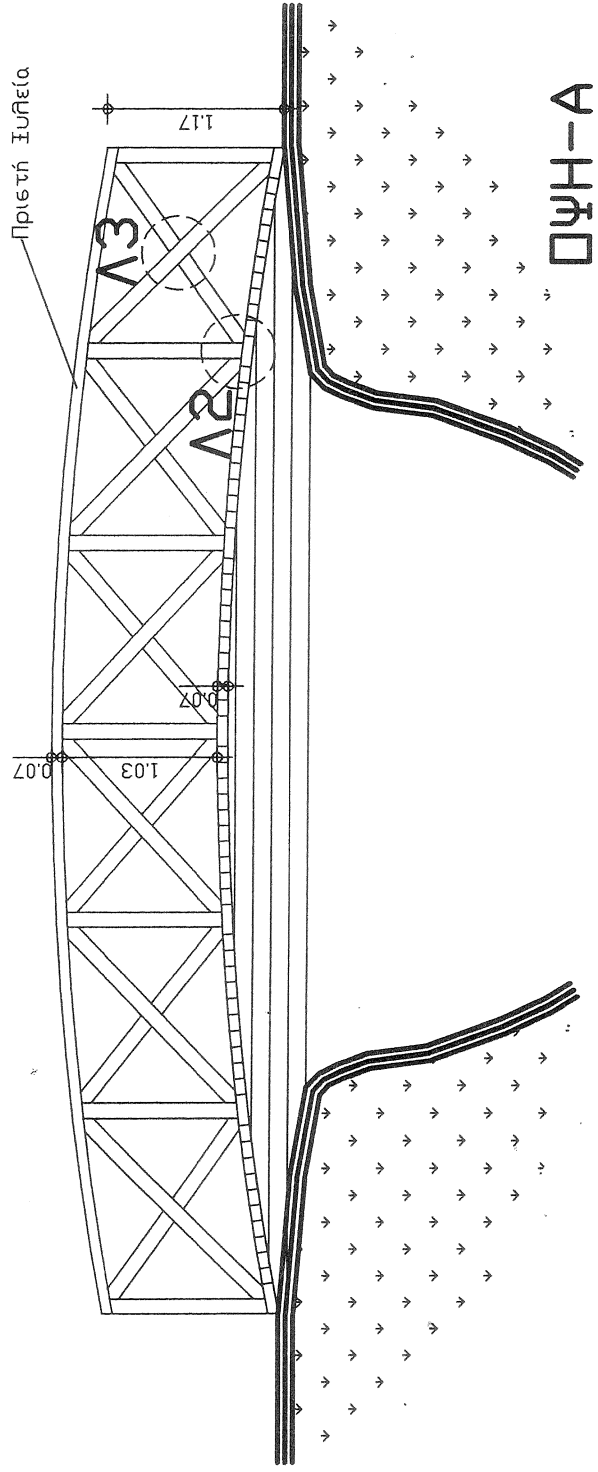


アーク

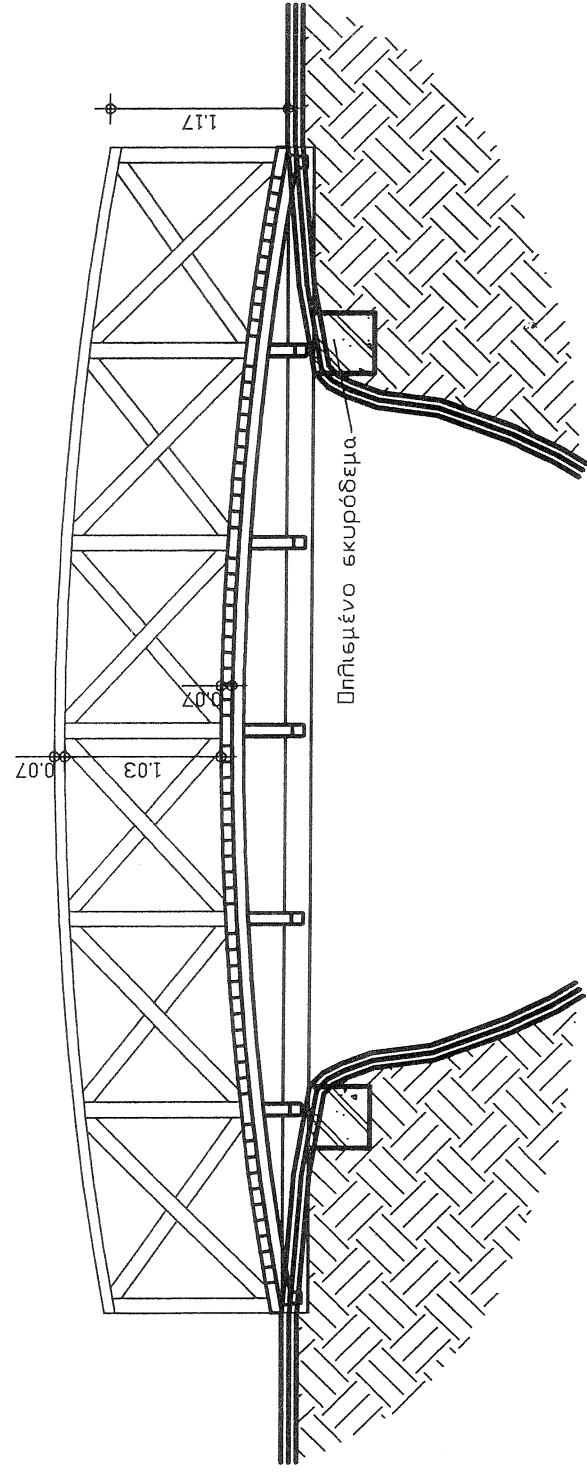

TOMH  $\alpha$ - $\alpha$

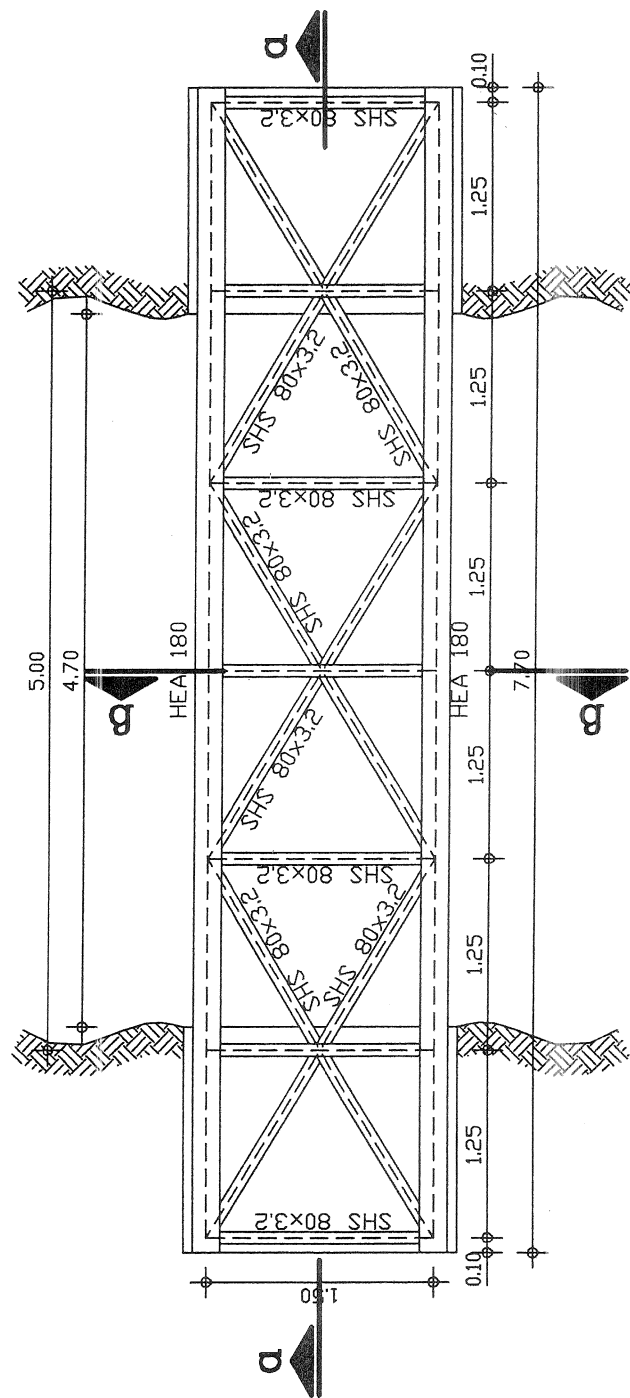

ΜΕΤΑΛΛΙΚΟΣ ΣΚΕΛΕΤΟΣ ΓΕΦΥΡΑΣ

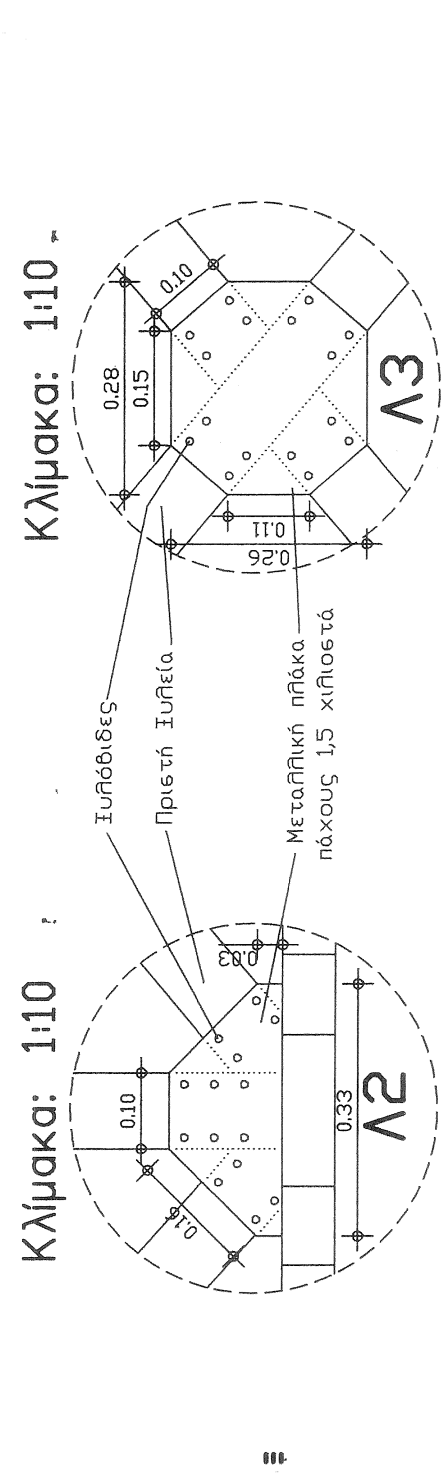

Κλίμακα: 1:10


— **Ινστιτούτος** —  
— **Πρωτή Ινστιτού** —  
— **Μεταφυσική ηθική** —  
— **νόχους 1,5 χιλιοσ** —

— Πριετή Ευθεία —

— Μεταπιθική πλάκα πάχους 1,5 χιλιοσ-


12

A3

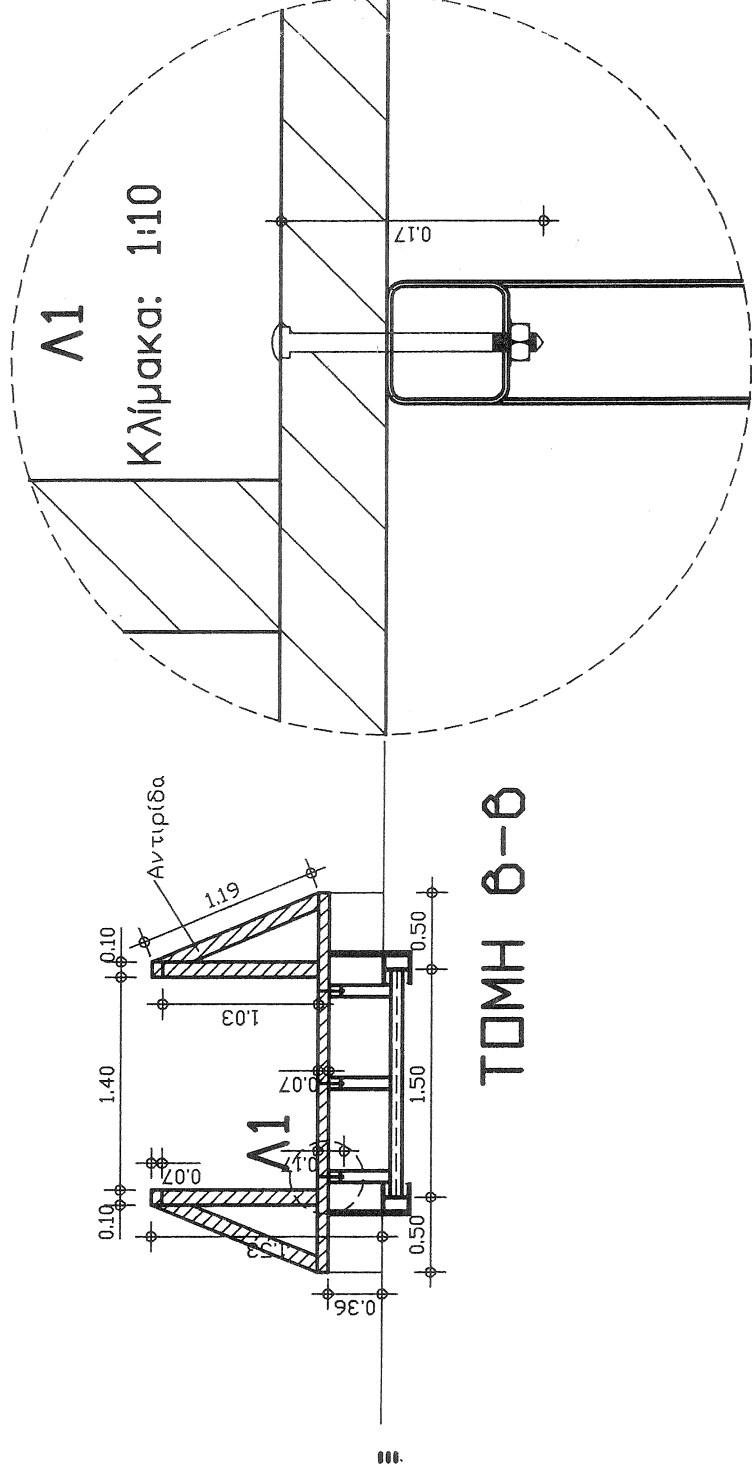

Κλίμακα: 1:10

ТОНН 6-6

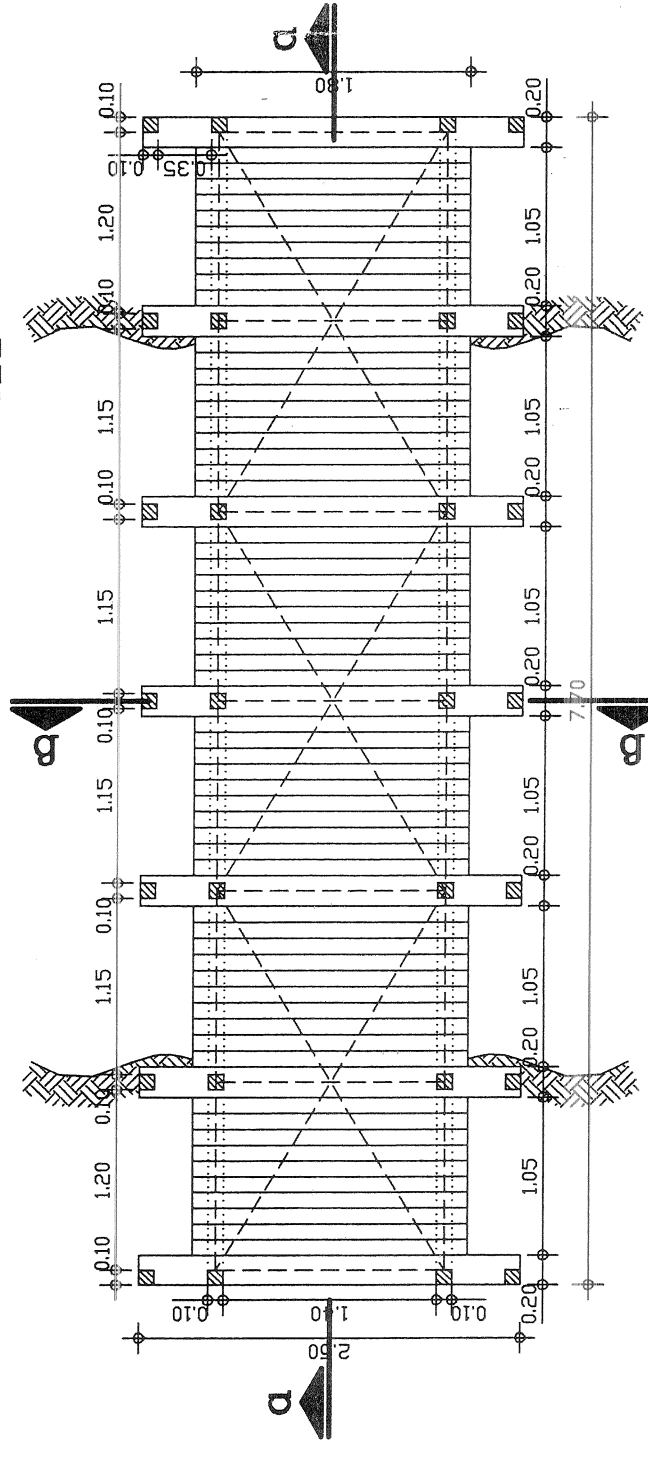

ΚΑΤΩΨΗ ΕΥΛΙΝΗΣ ΓΕΦΥΡΑΣ



|                          |                    |
|--------------------------|--------------------|
| Υπόμνημα υλικών          | Σκαρίφημα — Κλειδί |
| <p>ΝΤΟ</p> <p>ΣΧΕΔΙΟ</p> |                    |

|           |   |           |           |
|-----------|---|-----------|-----------|
| Διεύθυνση | ΕΥΘΥΜΙΟΥ   | ΒΛΑΧΑΒΑ 1 | ΚΑΛΑΜΠΑΚΑ |
| Έργο      | ΚΕΝΤΡΟ ΑΝΑΡΡΙΧΗΣΗΣ ΚΑΙ ΑΙΣΙΟΠΟΙΗΣΗΣ ΒΡΑΧΩΝ<br>Τ.Κ. ΑΓΙΟΥ ΔΗΜΗΤΡΙΟΥ ΚΑΙ Τ.Κ. ΓΑΒΡΟΥ ΤΗΣ ΔΗΜΟΤΙΚΗΣ ΕΝΟΤΗΤΑΣ ΧΑΣΙΩΝ |           |           |
| Εργοδότης | ΔΗΜΟΣ ΚΑΛΑΜΠΑΚΑΣ                                                                                                 |           |           |

|                                  |          |
|----------------------------------|----------|
| Ο Συντάξας                       | Υπογραφή |
| ΡΑΠΗ ΓΕΩΡΓΙΑ ΠΟΛΙΤΙΚΟΣ ΜΗΧΑΝΙΚΟΣ |          |

|               |                  |                     |                       |
|---------------|------------------|---------------------|-----------------------|
| αριθ. μελέτης | I: Προμελέτη     | II: Οριστική μελέτη | III: Μελέτη εφαρμογής |
|               | A: Αρχιτεκτονικά | Σ: Στατικά          | Η-ΜΗ-Μηχ/γικά         |

|           |                                                                  |   |               |
|-----------|------------------------------------------------------------------|---|---------------|
| Θέμα      | ΕΥΛΙΝΗ                                                           | ΓΕΦΥΡΑ   | Κλίμακα: 1:50 |
| Θεωρήθηκε | <p>ΚΩΝ/ΝΟΣ ΤΩΝΗΣ</p> <p>ΑΡΧΙΤΕΚΤΟΝ ΜΗΧΑΝΙΚΟΣ</p> <p>Υπογραφή</p> | <p>Αριθ. Σχεδ.</p> <p>Ημερομηνία 31-3-2011</p> <p>α' Αναθεώρηση</p> <p>β' Αναθεώρηση</p> <p>γ' Αναθεώρηση</p> |               |