



ΚΙΓΚΛΙΔΩΜΑ ΠΕΡΙΦΡΑΞΗΣ ΠΑΡΚΟΥ

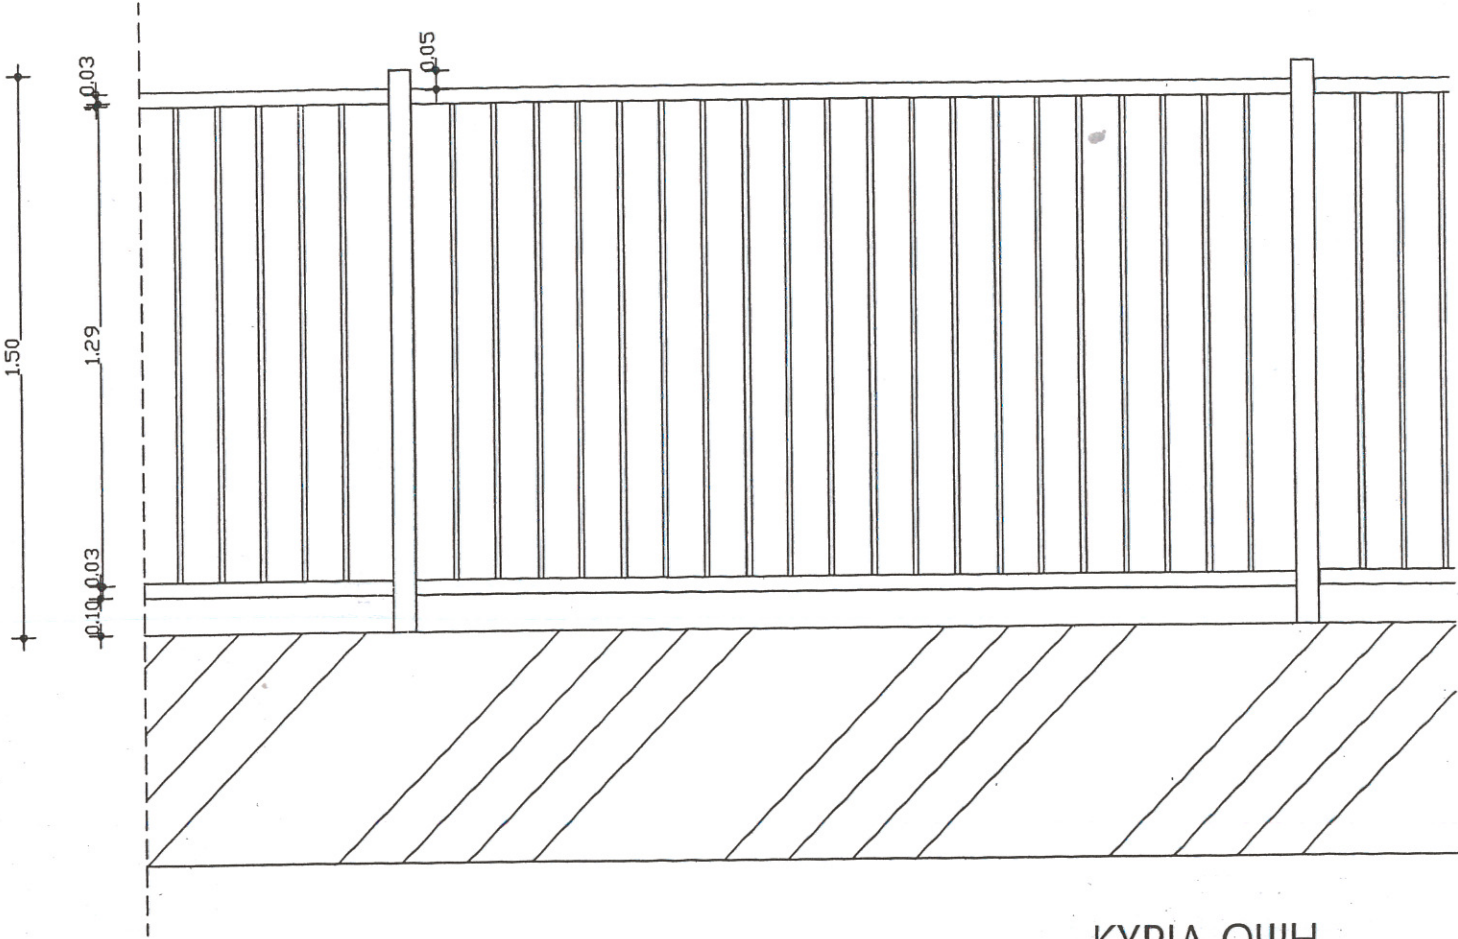


ΚΥΡΙΑ ΟΨΗ

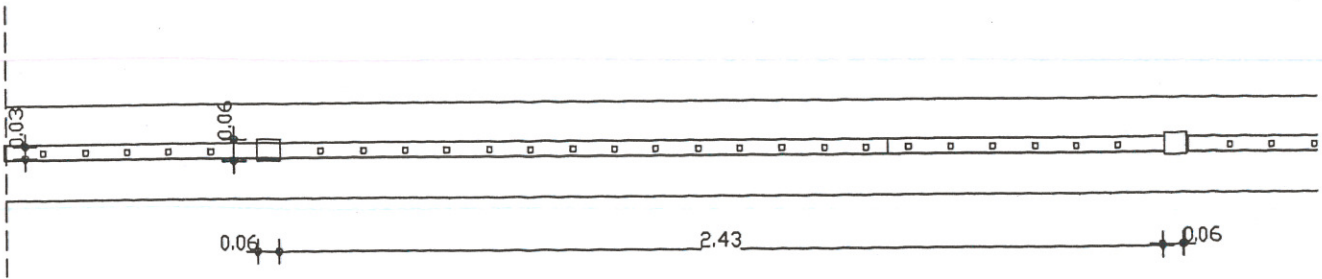

ΚΛΙΜΑΚΑ 1:20

ΚΑΤΟΨΗ

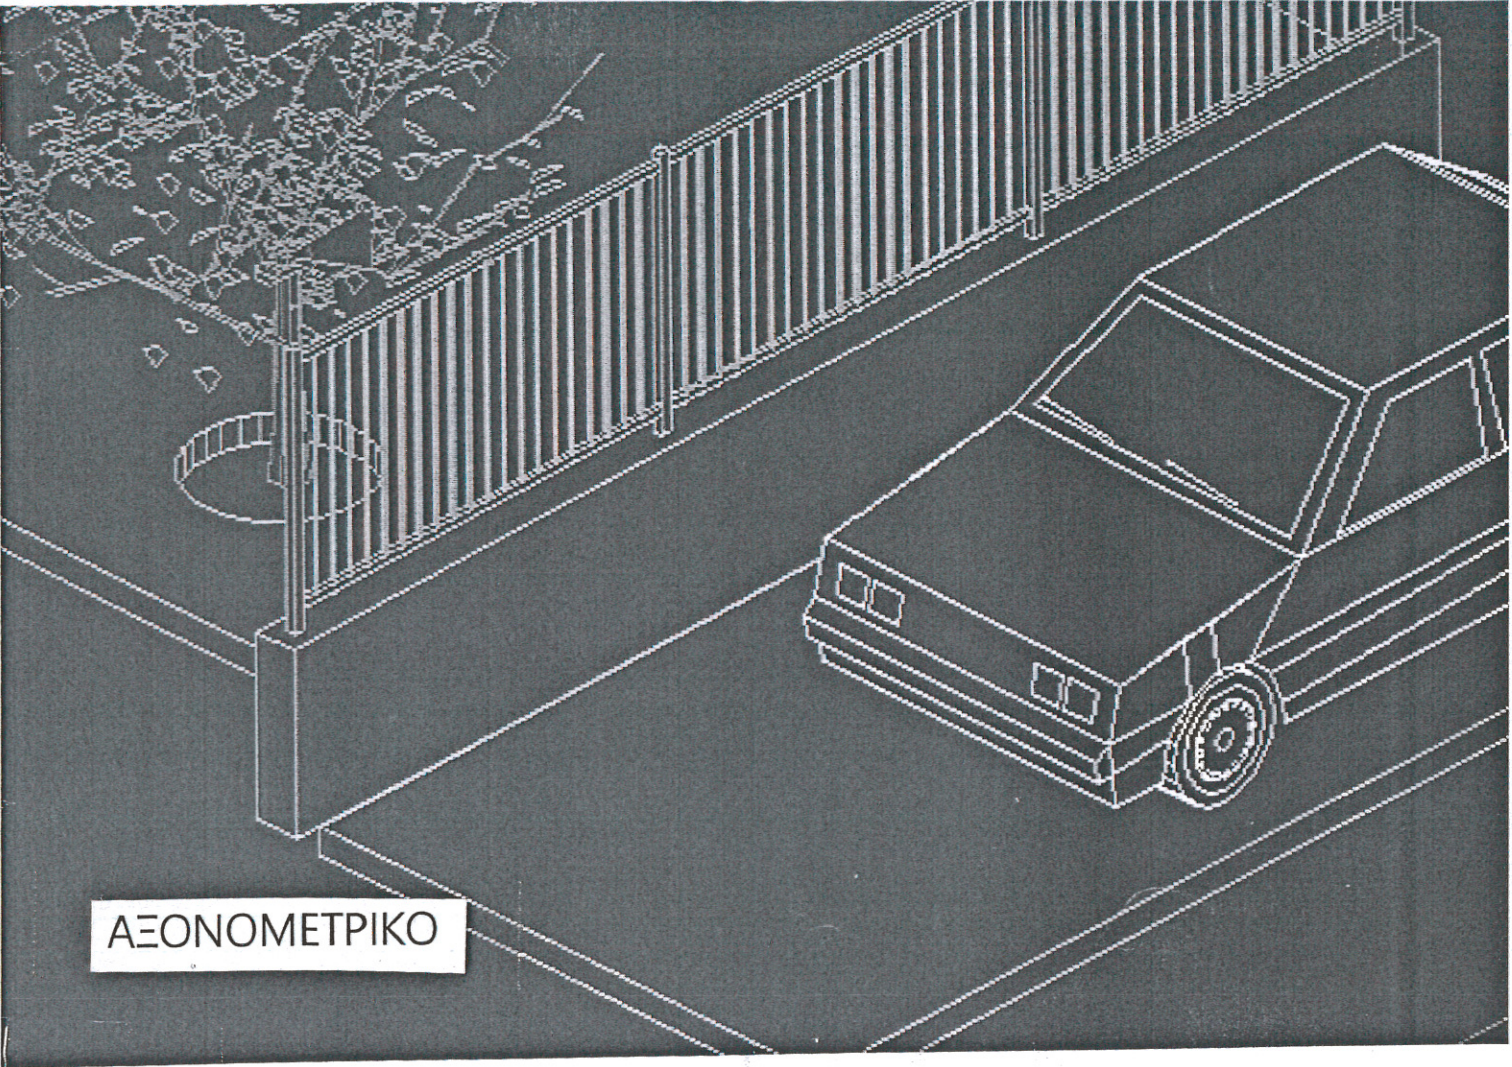

ΔΗΜΟΣ ΜΕΤΕΩΡΩΝ

ΕΡΓΟ : ΔΙΑΜΟΡΦΩΣΗ ΚΟΙΝ. ΧΩΡΩΝ ΚΑΙ ΠΕΖΟΔΡΟΜΙΩΝ
ΘΕΣΗ : Ο.Τ. 187

ΚΛΙΜΑΚΑ 1 / 20

ΣΥΝΤΑΧΘΗΚΕ

ΧΡΙΣΤΟΣ ΤΣΟΓΙΑΣ
ΠΟΛ. ΜΗΧΑΝΙΚΟΣ

ΕΛΕΓΧΘΗΚΕ
Ο ΠΡΟΙΣΤΑΜΕΝΟΣ Τ.Τ.Ε. & Μ.

ΝΙΚΟΛΑΟΣ ΛΥΧΟΣ
ΠΟΛ. ΜΗΧΑΝΙΚΟΣ

ΚΑΛΑΜΠΑΚΑ ΟΚΤΩΒΡΙΟΣ 2021
ΘΕΩΡΗΘΗΚΕ
Ο ΔΗΤΗΣ Τ.Υ.ΠΕΡ. & ΠΟΛ/ΜΙΑΣ

ΚΩΝ/ΝΟΣ ΤΟΛΗΣ
ΑΡΧ. ΜΗΧΑΝΙΚΟΣ