



ΛΕΠΤΟΜΕΡΕΙΑ ΚΥΒΟΣΤΡΩΣΗΣ  
ΘΕΣΗ : ΠΛΑΤΕΙΑ ΔΗΜΟΥΛΑ

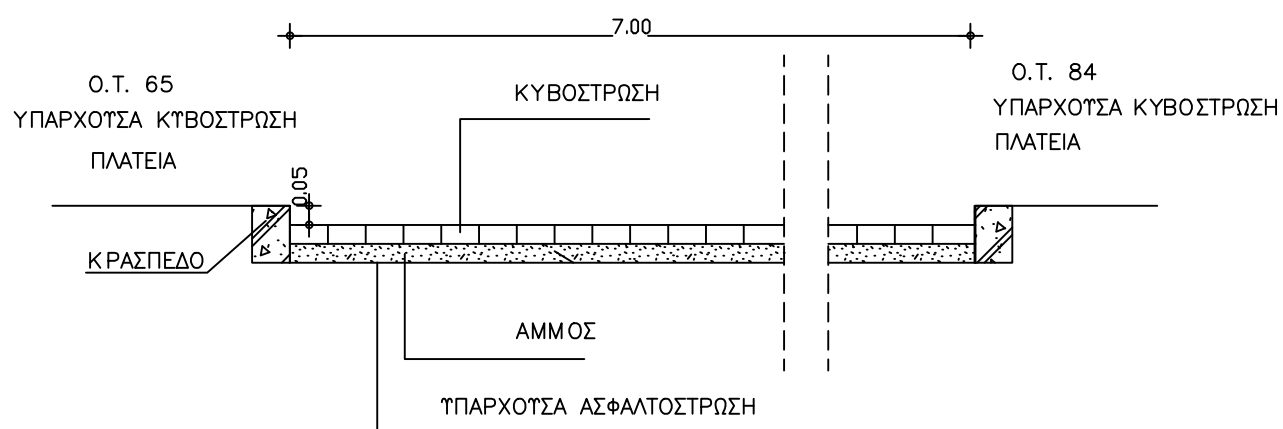

ΤΟΜΗ Α-Α  
ΚΛΙΜΑΚΑ 1:20

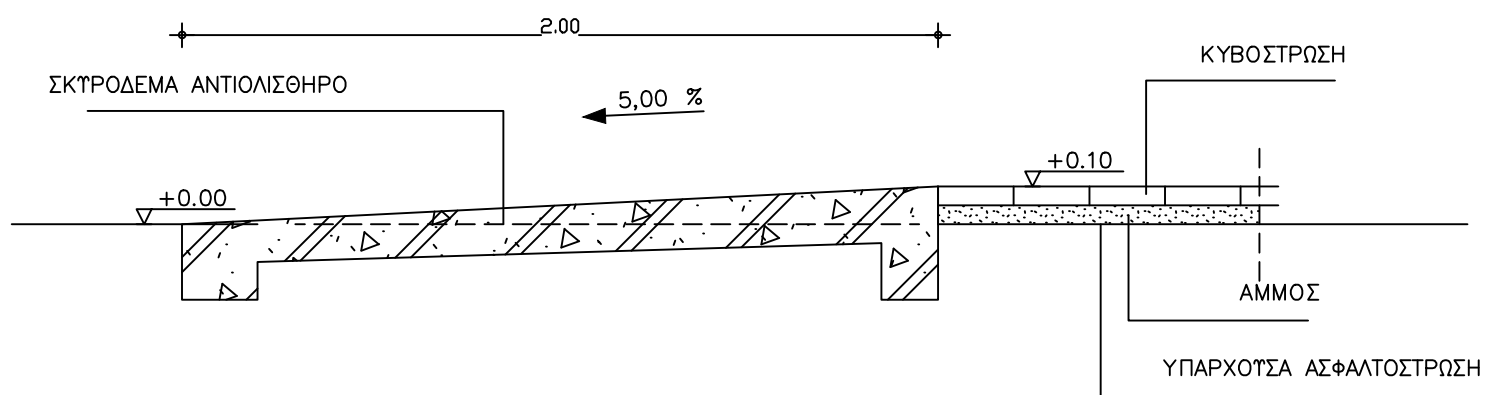

ΤΟΜΗ Β-Β  
ΚΛΙΜΑΚΑ 1:20

ΚΑΛΑΜΠΑΚΑ ΟΚΤΩΒΡΙΟΣ 2021

Ο ΣΥΝΤΑΞΑΣ

ΕΛΕΓΧΘΗΚΕ

ΘΕΩΡΗΘΗΚΕ

ΧΡΙΣΤΟΣ ΤΣΟΓΙΑΣ  
ΠΟΛ. ΜΗΧΑΝΙΚΟΣ

ΝΙΚΟΛΑΟΣ ΛΥΧΟΣ  
ΠΟΛ. ΜΗΧΑΝΙΚΟΣ

ΚΩΝ/ΝΟΣ ΤΟΛΗΣ  
ΑΡΧΙΤΕΚΤΩΝ ΜΗΧ/ΚΟΣ