


ΔΙΑΜΟΡΦΩΣΗ ΚΟΙΝ. ΧΩΡΩΝ ΚΑΙ ΠΕΖΟΔΡΟΜΙΩΝ Ο.Τ. 187

ΛΕΠΤΟΜΕΡΕΙΑ ΚΡΑΣΠΕΔΟΡΕΙΘΡΟΥ - ΠΕΖΟΔΡΟΜΙΟΥ

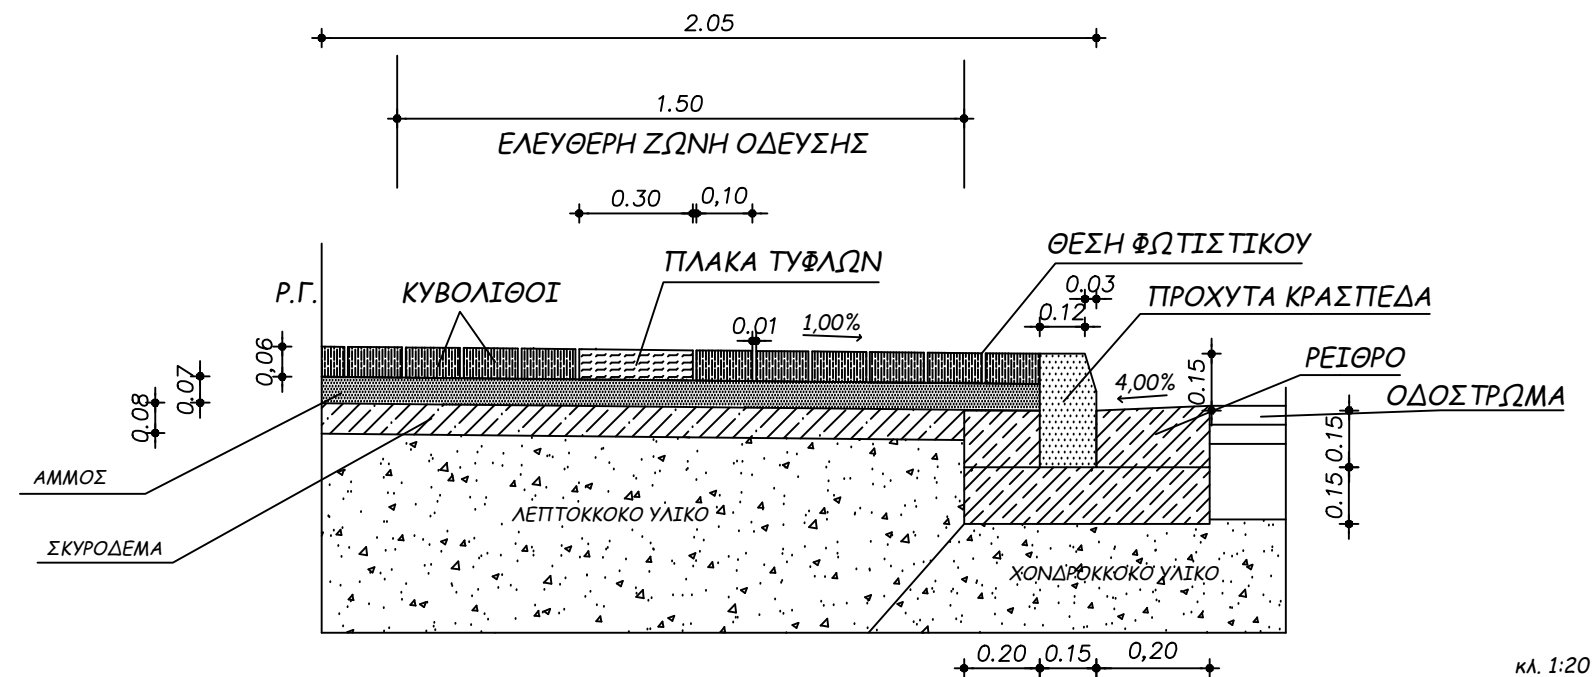

Καλαμπάκα 25/10/2021

ΣΥΝΤΑΧΘΗΚΕ

ΕΛΕΓΧΘΗΚΕ

ΘΕΩΡΗΘΗΚΕ

Ο Δ/ΝΤΗΣ Τ.Υ.

Ο ΠΡΟΪΣΤΑΜΕΝΟΣ Τ.Τ.Ε.

ΠΕΡ/ΝΤΟΣ & ΠΟΛ/ΜΙΑΣ

Χρίστος Τσόγιας
Πολιτικός Μηχανικός

ΝΙΚΟΛΑΟΣ Γ. ΛΥΧΟΣ
Πολιτικός Μηχανικός

ΚΩΝ/ΝΟΣ ΘΕΜ. ΤΟΛΗΣ
Αρχιτέκτων Μηχανικός

Αθηνά Σαλκιτζόγλου
Μηχανολόγος Μηχανικός