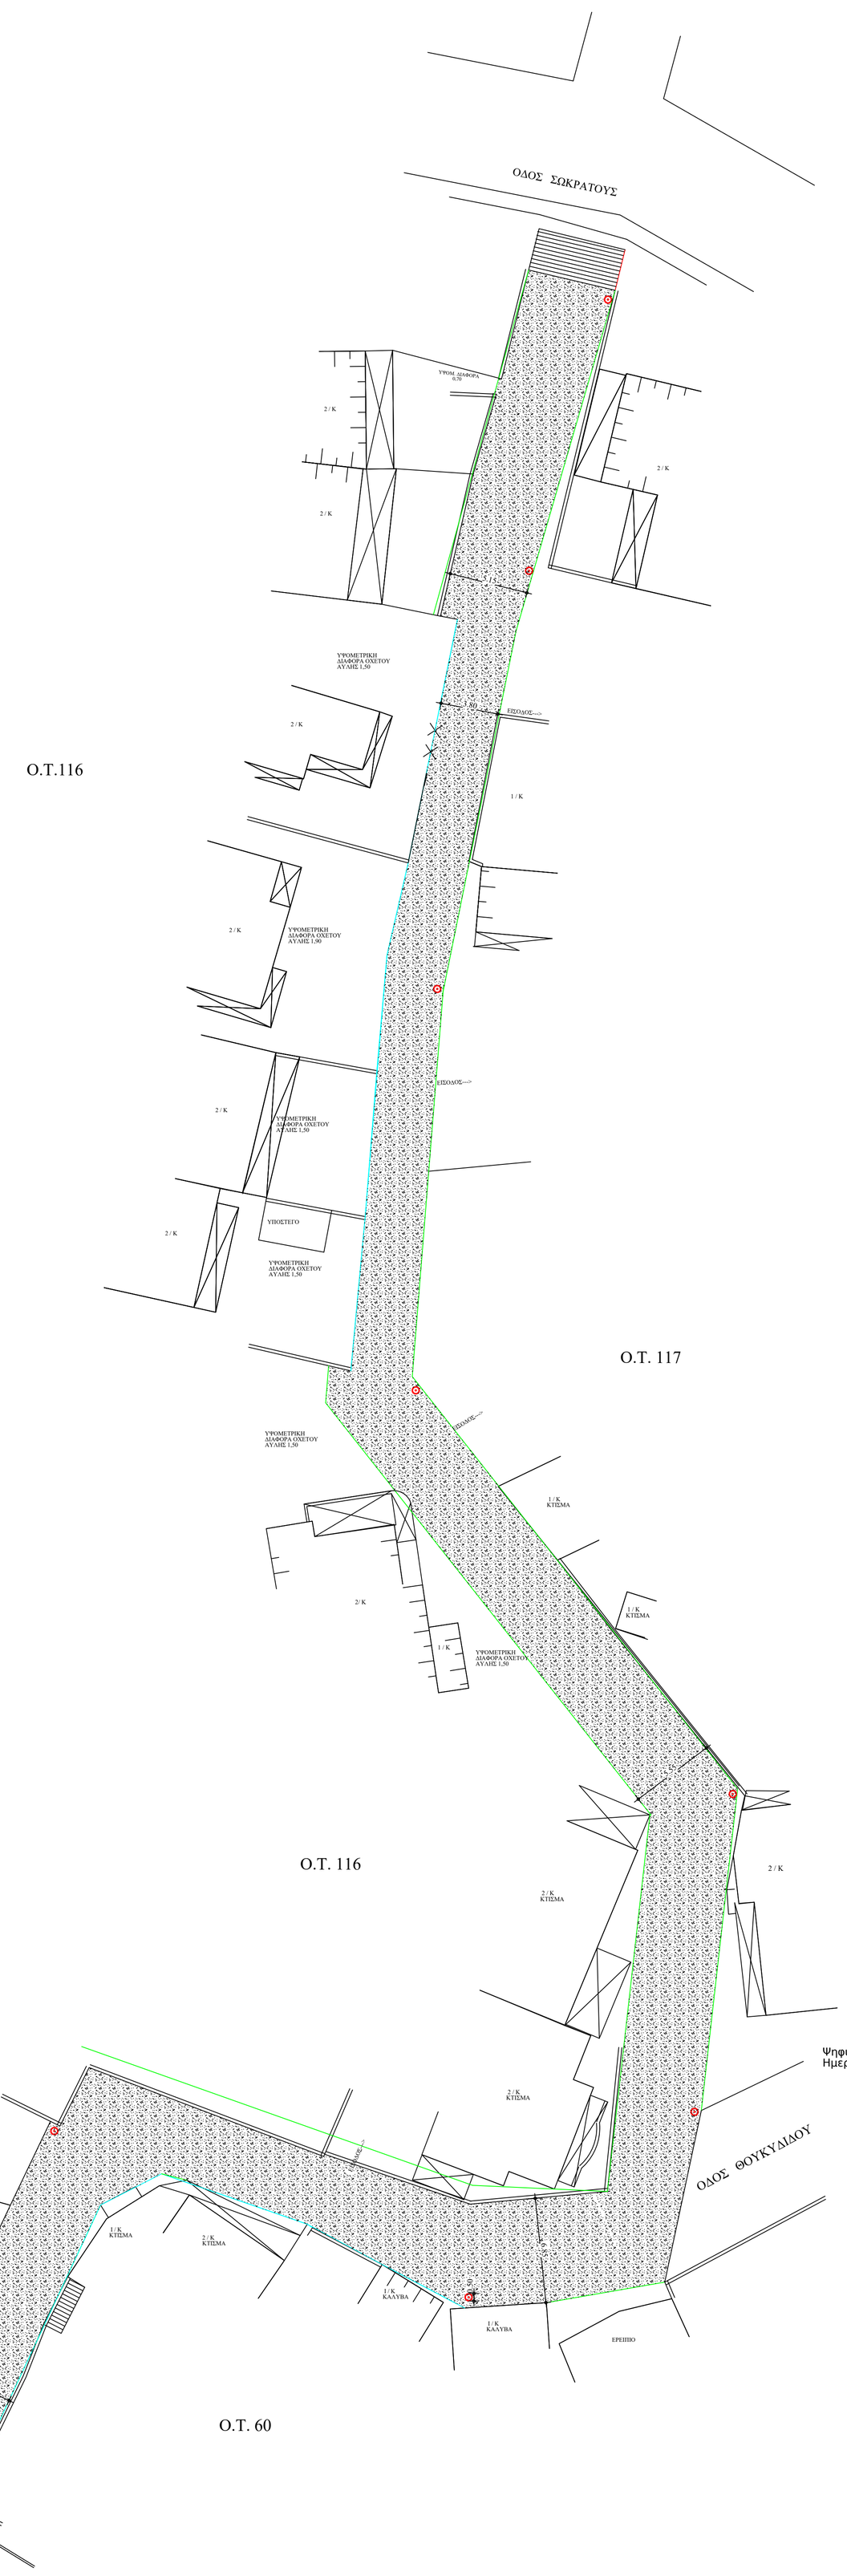

ΥΠΟΜΝΗΜΑ

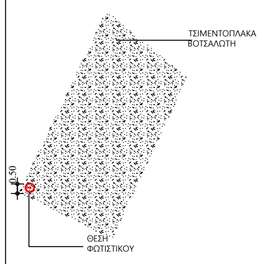

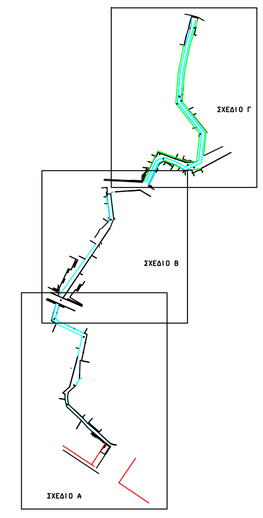

Ψηφιακά υπογεγραμμένο από KONSTANTINOS TOLIS
Ημερομηνία: 2021.11.22 12:05:34 EET

ΔΗΜΟΣ ΜΕΤΕΩΡΩΝ

ΕΡΓΟ : ΔΙΑΜΟΡΦΩΣΗ ΚΟΙΝ. ΧΩΡΩΝ ΚΑΙ ΠΕΖΟΔΡΟΜΙΩΝ
ΘΕΣΗ : Ο.Τ. 60-65

ΣΧΕΔΙΟ Γ

ΚΛΙΜΑΚΑ 1 / 200

ΚΑΛΑΜΠΑΚΑ ΟΚΤΩΒΡΙΟΣ 2021

ΣΥΝΤΑΧΘΗΚΕ	ΕΛΕΓΧΘΗΚΕ	ΘΕΩΡΗΘΗΚΕ
	Ο ΠΡΟΙΣΤΑΜΕΝΟΣ Τ.Τ.Ε.& Μ.	Ο ΔΝΤΗΣ Τ.Υ.ΠΕΡ. & ΠΟΛ/ΜΙΑΣ
ΧΡΙΣΤΟΣ ΤΣΟΓΙΑΣ ΠΟΛ. ΜΗΧΑΝΙΚΟΣ	ΝΙΚΟΛΑΟΣ ΛΥΧΟΣ ΠΟΛ. ΜΗΧΑΝΙΚΟΣ	ΚΩΝ/ΝΟΣ ΤΟΛΗΣ ΑΡΧ. ΜΗΧΑΝΙΚΟΣ