
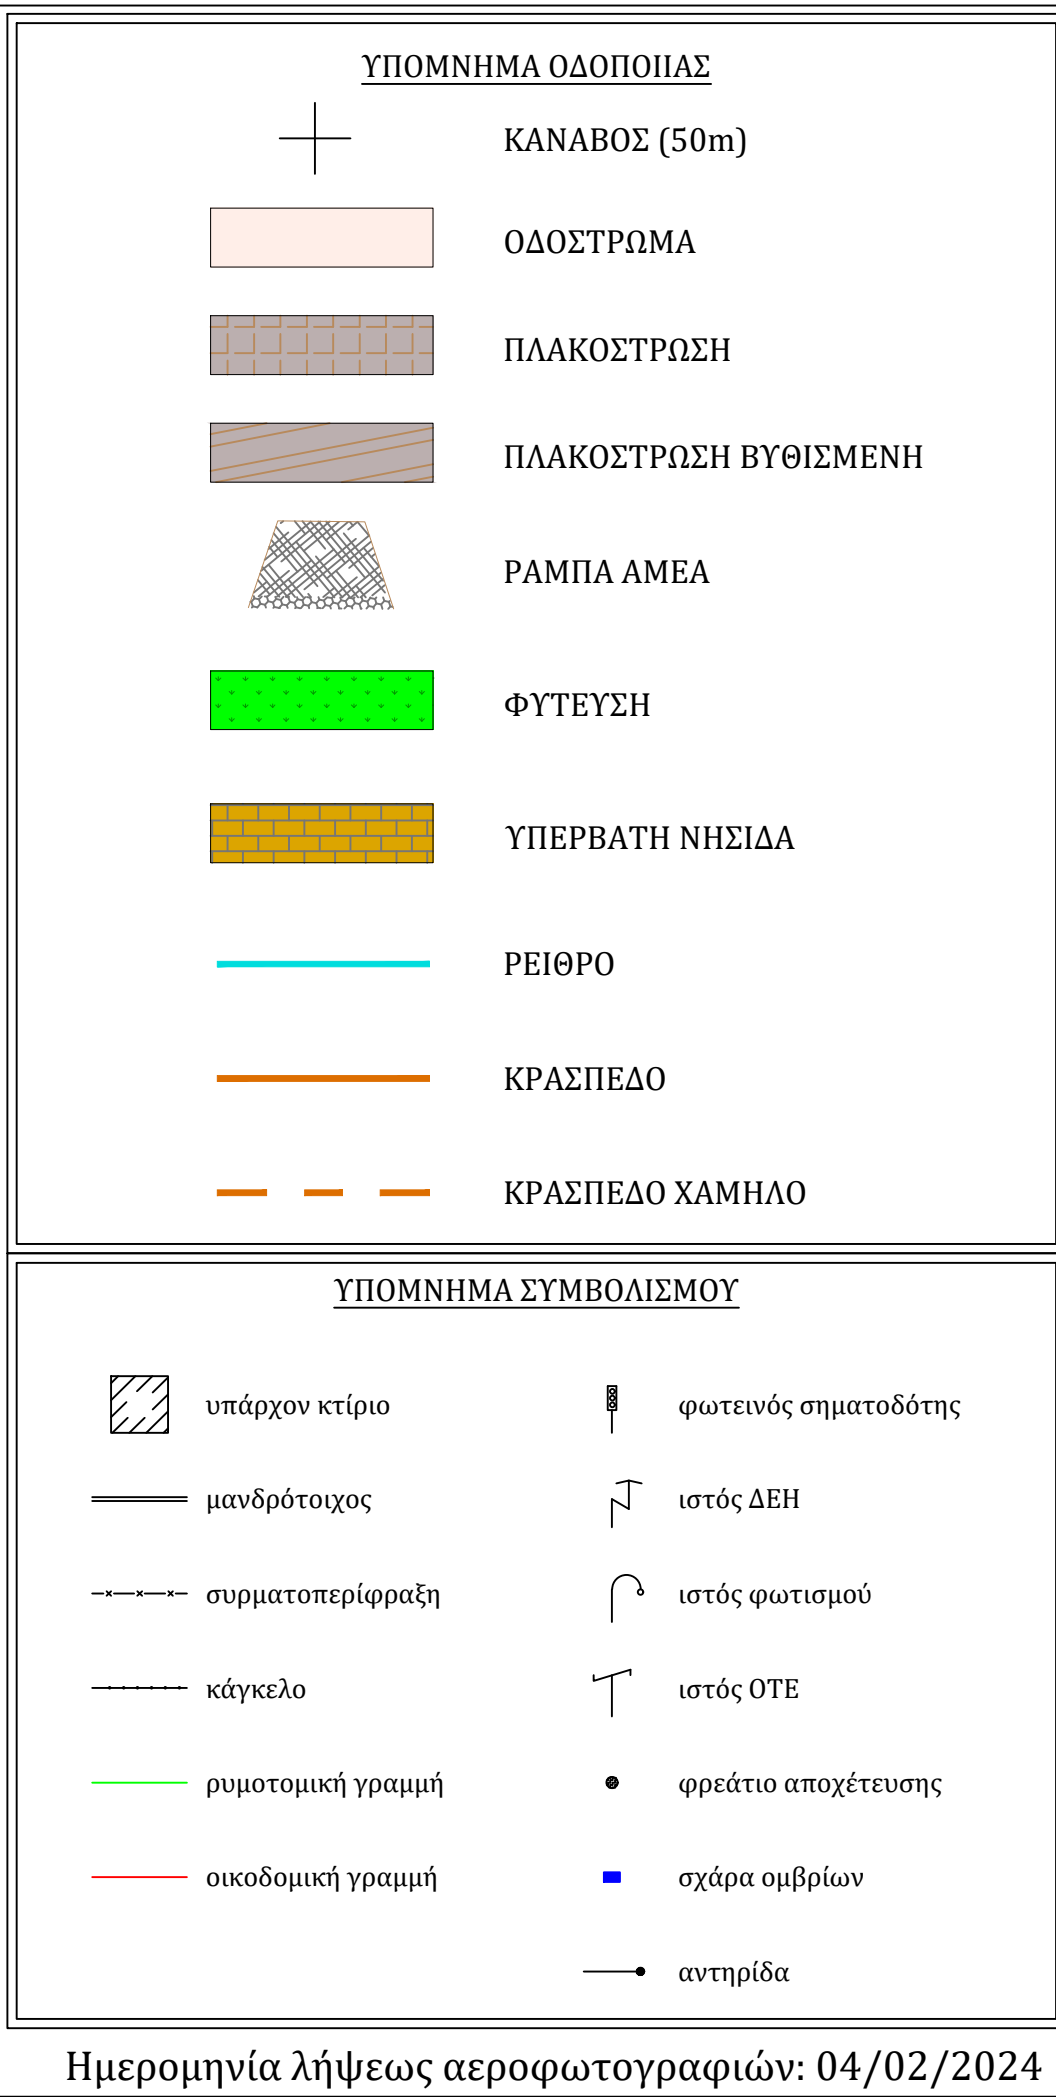


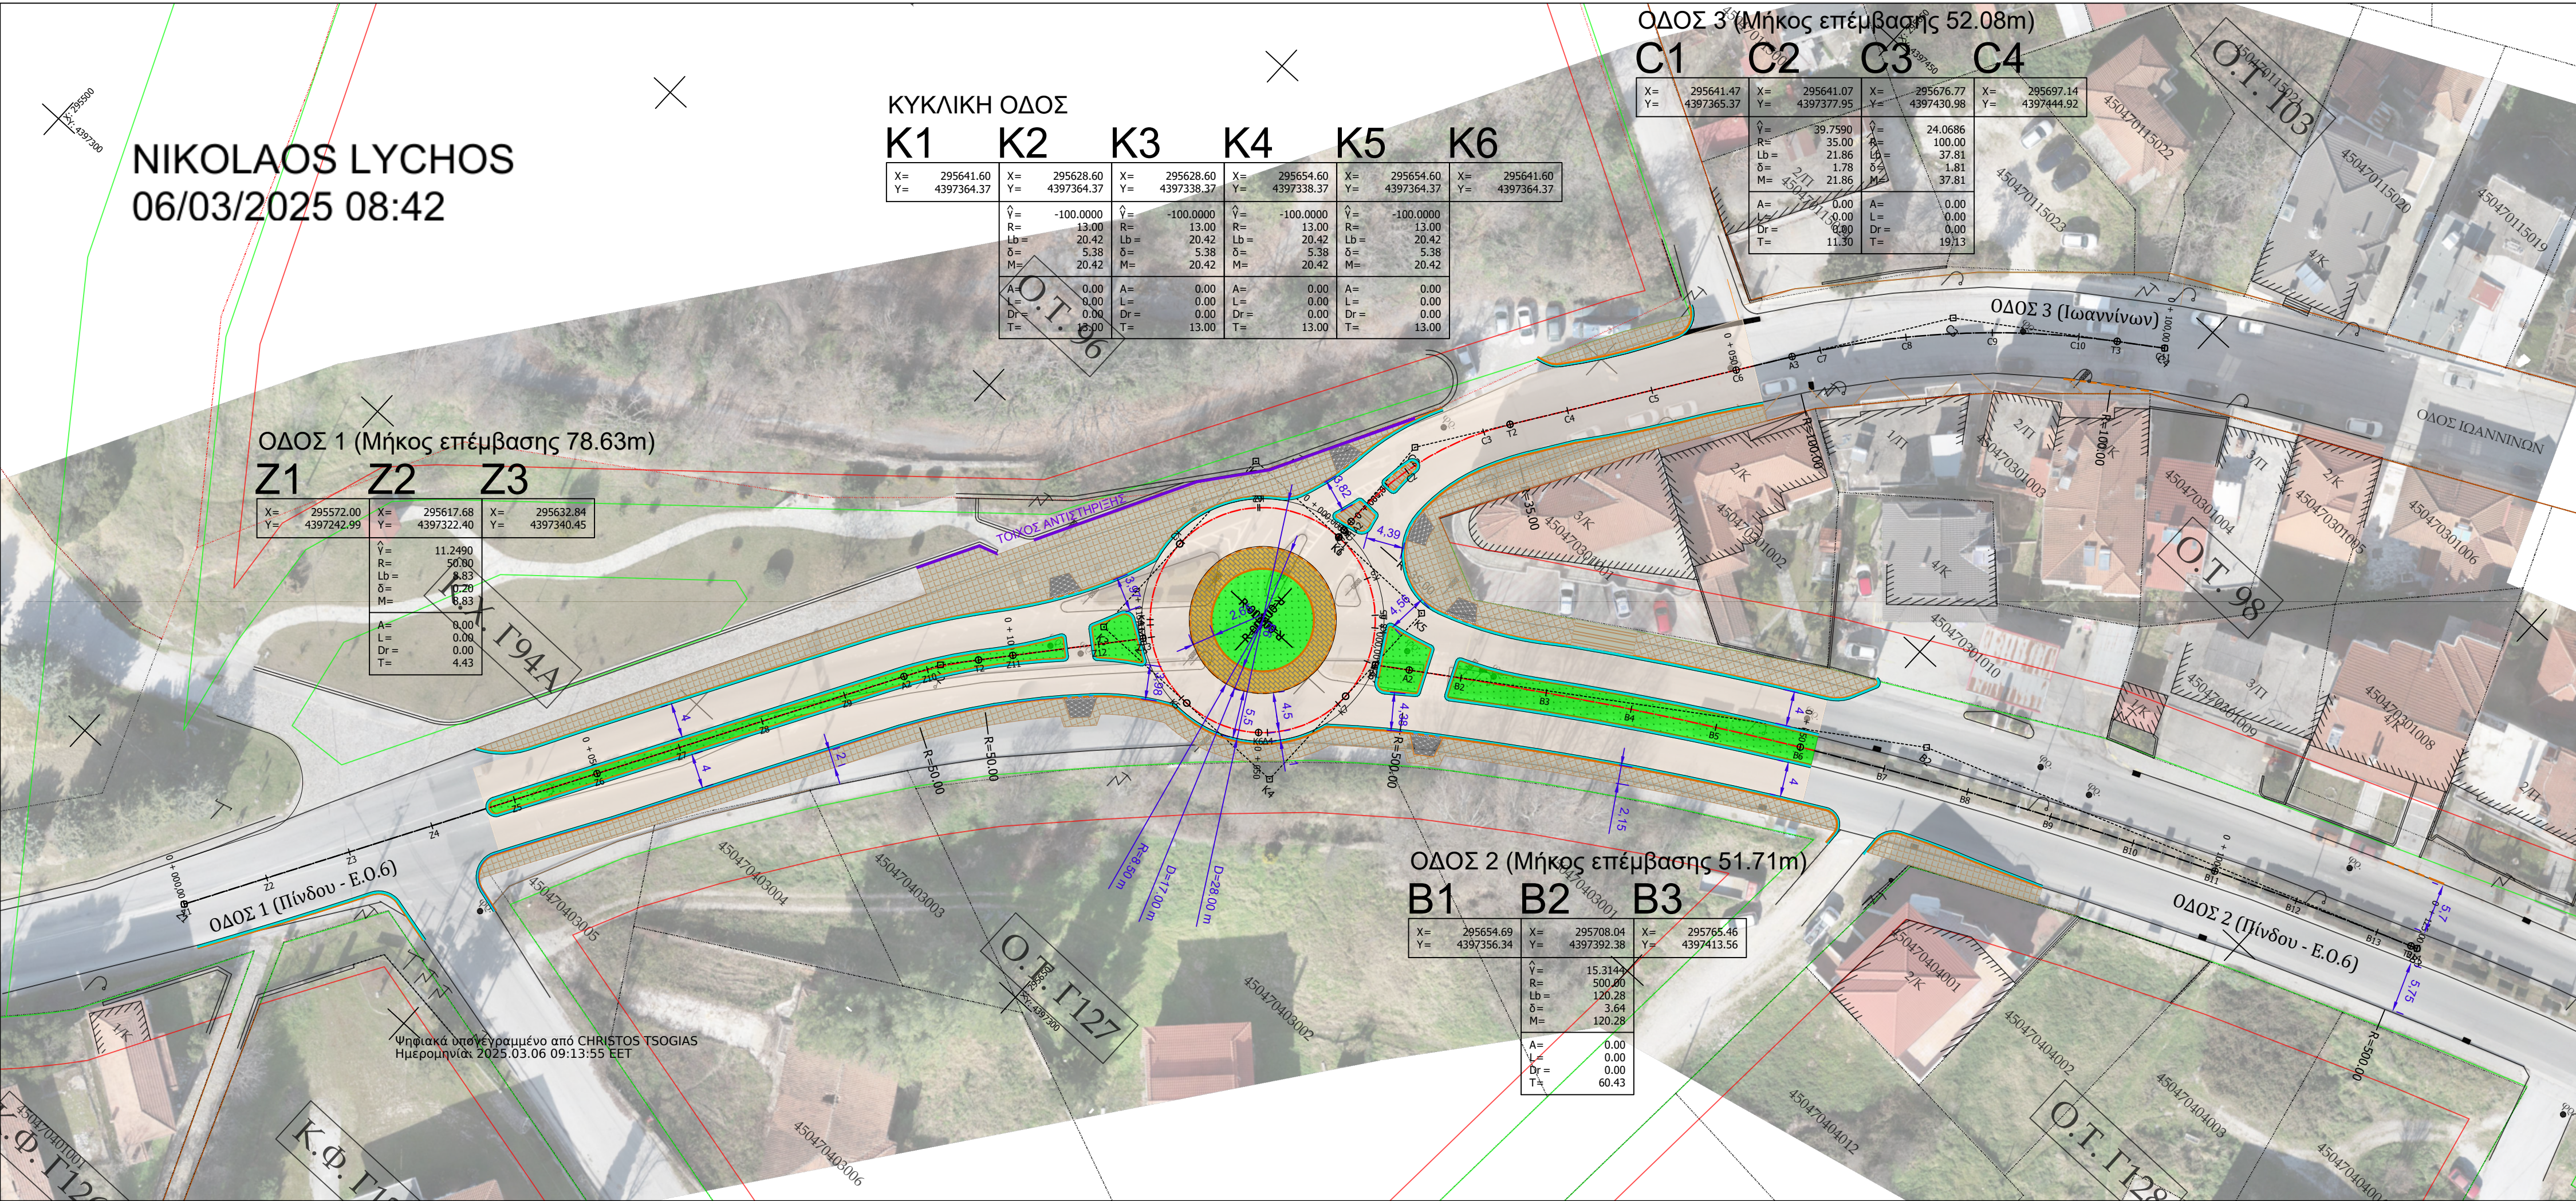

ΕΛΛΗΝΙΚΗ ΔΗΜΟΚΡΑΤΙΑ
ΝΟΜΟΣ ΤΡΙΚΑΛΩΝ
ΔΗΜΟΣ ΜΕΤΕΩΡΩΝ
Δ/ΝΣΗ ΤΕΧΝΙΚΩΝ ΥΠΗΡΕΣΙΩΝ ΠΕΡΙΒΑΛΛΟΝΤΟΣ & ΠΟΛΕΟΔΟΜΙΑΣ
ΤΜΗΜΑ ΤΕΧΝΙΚΩΝ ΕΡΓΩΝ & ΣΥΝΤΗΡΗΣΗΣ ΥΠΟΔΟΜΩΝ

ΕΡΓΟ:
ΔΙΑΜΟΡΦΩΣΗ ΚΥΚΛΙΚΟΥ ΚΟΜΒΟΥ ΣΤΗ ΣΥΜΒΟΛΗ ΤΩΝ ΟΔΩΝ
ΠΙΝΔΟΥ ΚΑΙ ΙΩΑΝΝΙΝΩΝ

ΟΡΙΣΤΙΚΗ ΜΕΛΕΤΗ ΟΔΟΠΟΙΑΣ-ΣΗΜΑΝΣΗΣ

ΘΕΜΑ ΣΧΕΔΙΟΥ:
ΟΡΙΖΟΝΤΙΟΓΡΑΦΙΑ ΔΙΑΜΟΡΦΩΣΗΣ

ΚΛΙΜΑΚΑ:
1:500

ΑΡ. ΣΧΕΔΙΟΥ:
ΟΔ_Σ05

ΧΡΟΝΟΣ ΜΕΛΕΤΗΣ: ΙΟΥΝΙΟΣ 2024

ΕΠΙΒΛΕΠΩΝ ΜΕΛΕΤΗΣ
Τσόγιας Χρήστος
Πολιτικός Μηχανικός

ΕΓΚΡΙΘΗΚΕ
Ράπτη Γεωργία
Πολιτικός Μηχανικός
Προϊσταμένη Τμ. Τ.Ε. & Σ.Υ.

ΘΕΩΡΗΘΗΚΕ
Λύχος Νικόλαος
Πολιτικός Μηχανικός
Διευθυντής Τ.Υ.Π. & Π.

ΛΟΙΠΕΣ ΕΓΚΡΙΣΕΙΣ

GEORGIA RAPTI
05/03/2025 14:39

ΗΜΕΡΟΜΗΝΙΑ
ΗΜΕΡΟΜΗΝΙΑ
ΗΜΕΡΟΜΗΝΙΑ
ΗΜΕΡΟΜΗΝΙΑ