
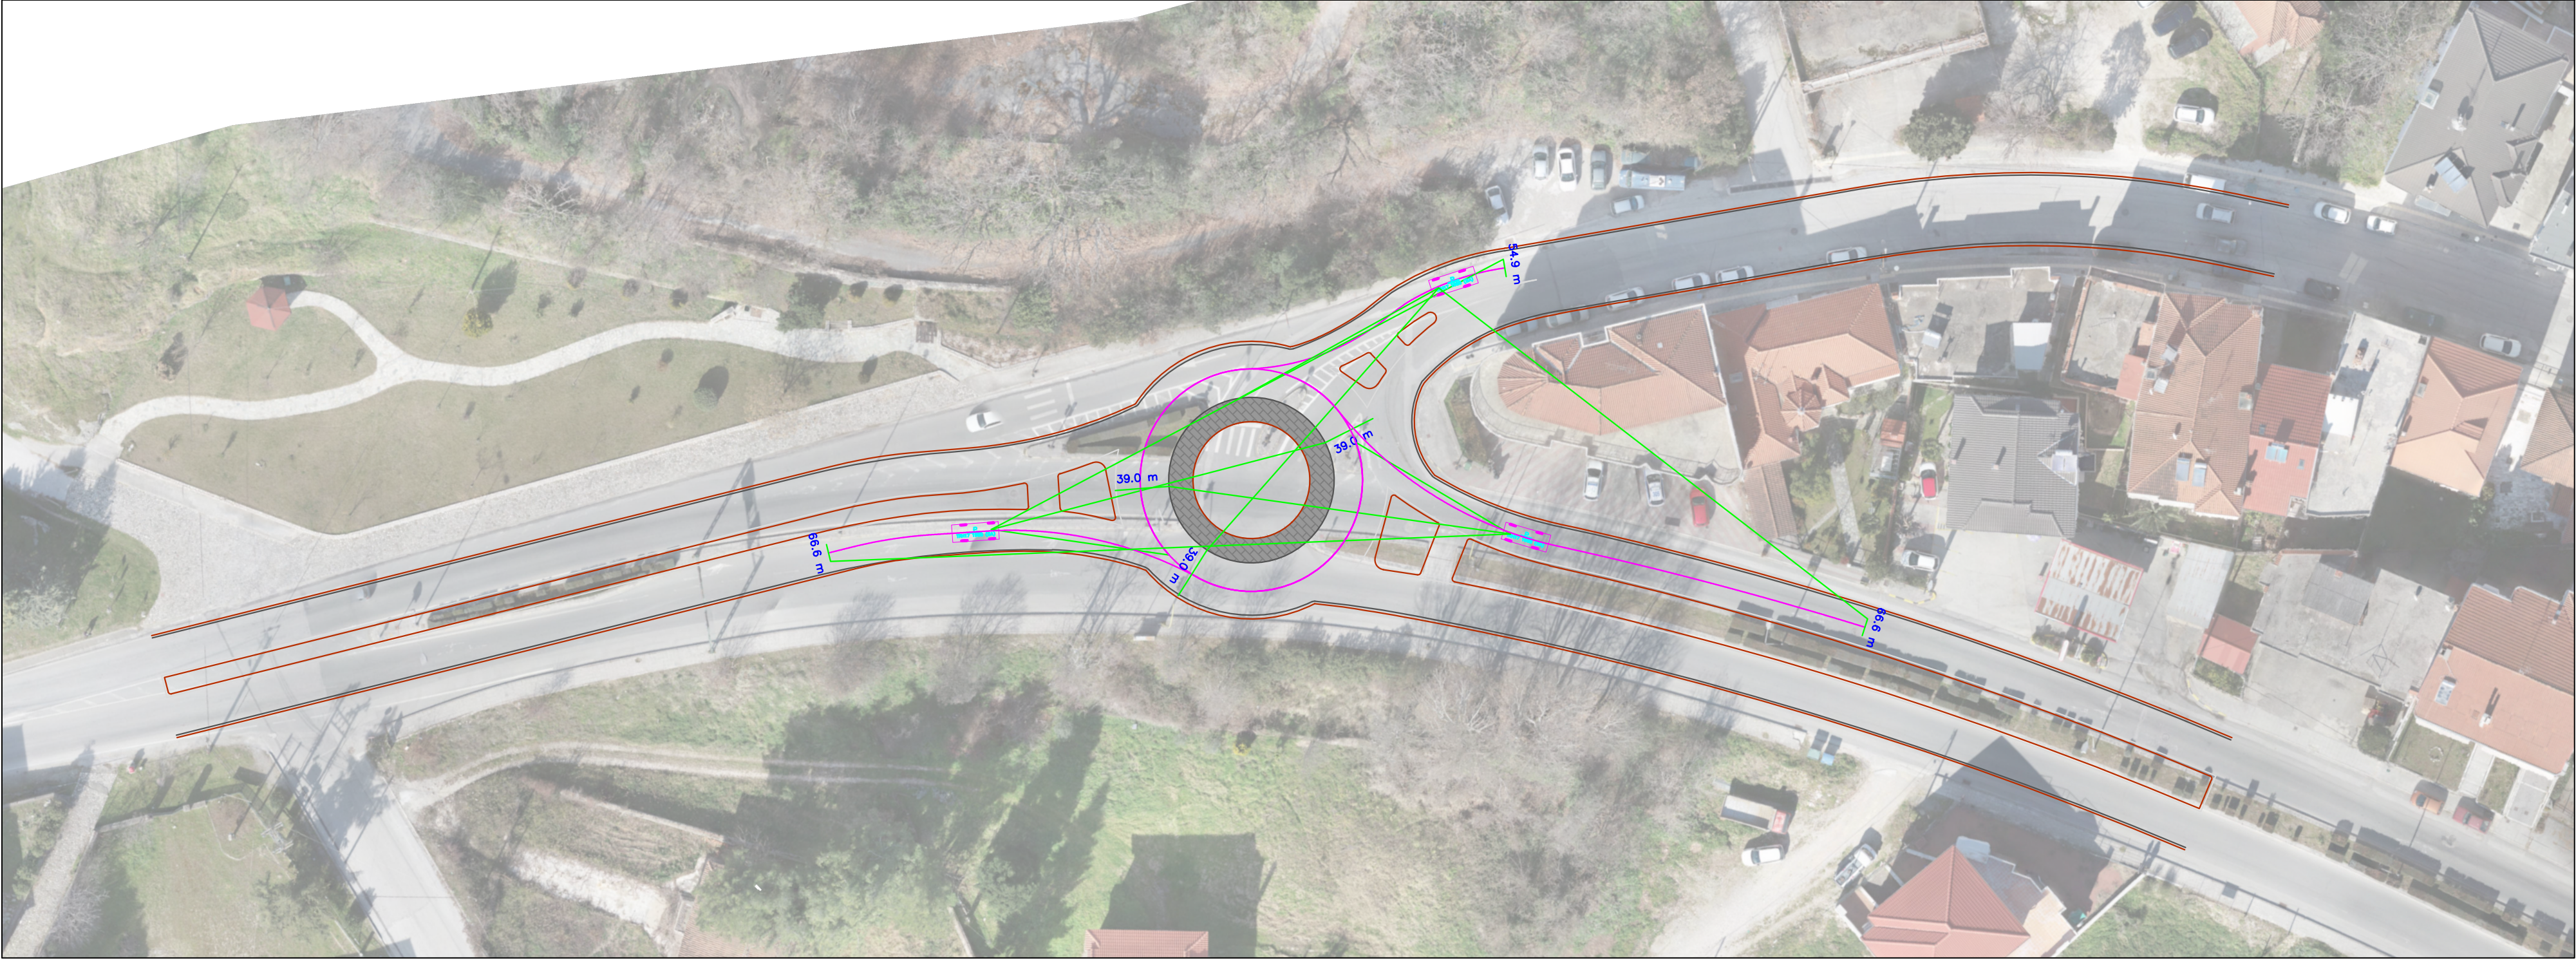


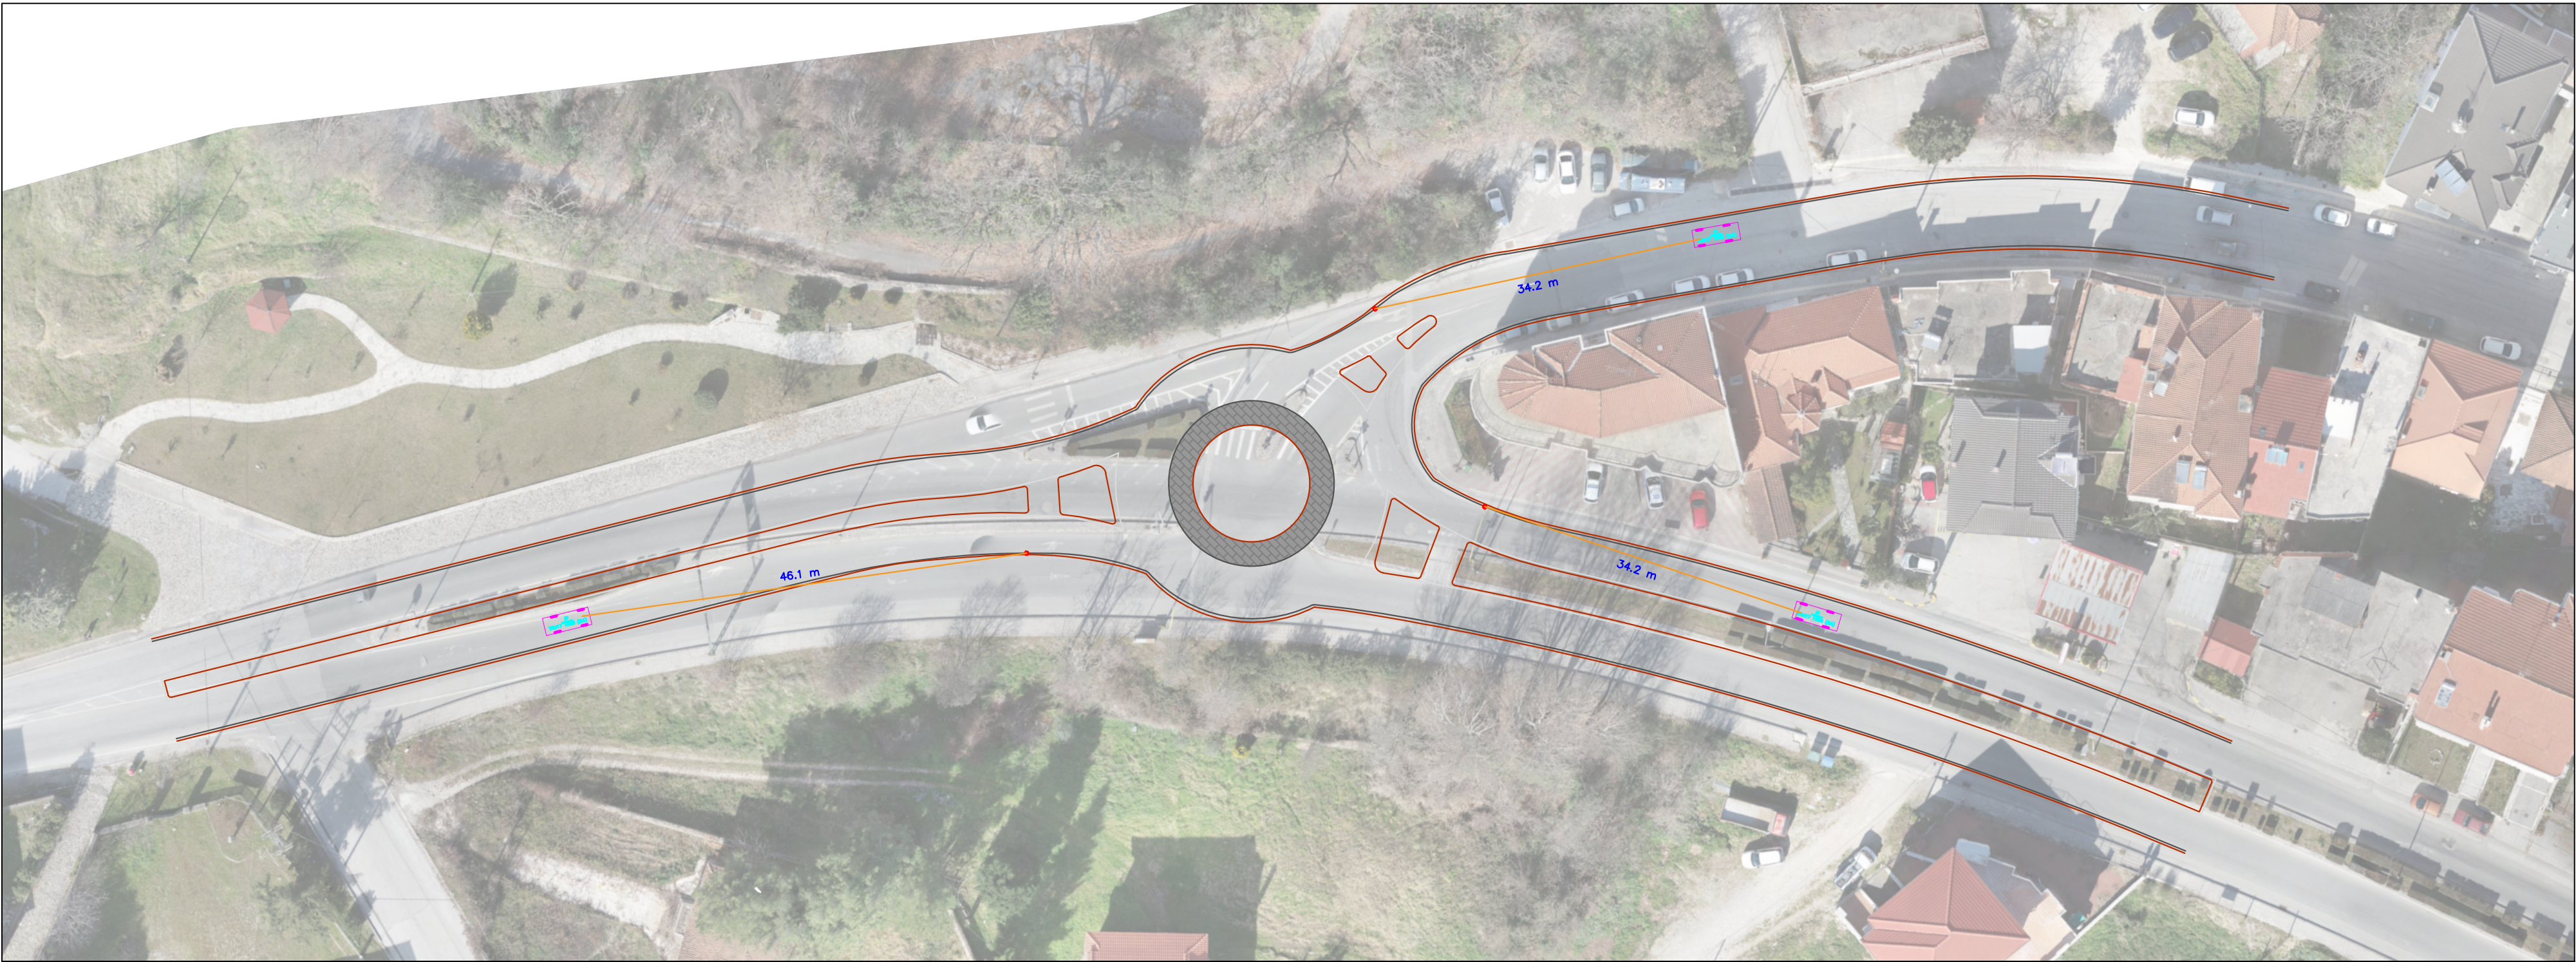

ΥΠΟΜΝΗΜΑ	
	ΟΡΙΟΓΡΑΜΜΗ ΟΔΟΣΤΡΩΜΑΤΟΣ
	ΟΡΙΟΓΡΑΜΜΗ ΚΡΑΣΠΕΔΩΝ
	ΥΠΕΡΒΑΤΗ ΝΗΣΙΔΑ
	ΜΗΚΟΣ ΟΡΑΤΟΤΗΤΑΣ ΓΙΑ ΣΤΑΣΗ ΜΕΧΡΙ ΤΗΝ ΔΙΑΒΑΣΗ/ΕΙΣΟΔΟ ΚΟΜΒΟΥ (ΠΡΟΣΕΓΓΙΣΗ)
	ΜΗΚΗ ΟΡΑΤΟΤΗΤΑΣ ΚΑΤΑ ΤΗΝ ΕΙΣΟΔΟ ΣΤΟ ΔΑΚΤΥΛΙΟ ΚΥΚΛΟΦΟΡΙΑΣ (ΑΝΑΧΩΡΗΣΗ)

ΕΛΛΗΝΙΚΗ ΔΗΜΟΚΡΑΤΙΑ ΝΟΜΟΣ ΤΡΙΚΑΛΩΝ ΔΗΜΟΣ ΜΕΤΕΩΡΩΝ Δ/ΝΣΗ ΤΕΧΝΙΚΩΝ ΥΠΗΡΕΣΙΩΝ ΠΕΡΙΒΑΛΛΟΝΤΟΣ & ΠΟΛΕΟΔΟΜΙΑΣ ΤΜΗΜΑ ΤΕΧΝΙΚΩΝ ΕΡΓΩΝ & ΣΥΝΤΗΡΗΣΗΣ ΥΠΟΔΟΜΩΝ			
ΕΡΓΟ: ΔΙΑΜΟΡΦΩΣΗ ΚΥΚΛΙΚΟΥ ΚΟΜΒΟΥ ΣΤΗ ΣΥΜΒΟΛΗ ΤΩΝ ΟΔΩΝ ΠΙΝΔΟΥ ΚΑΙ ΙΩΑΝΝΙΝΩΝ			
ΟΡΙΣΤΙΚΗ ΜΕΛΕΤΗ ΟΔΟΠΟΙΑΣ-ΣΗΜΑΝΣΗΣ			
ΘΕΜΑ ΣΧΕΔΙΟΥ: ΟΡΙΖΟΝΤΙΟΓΡΑΦΙΑ ΤΡΙΓΩΝΩΝ ΟΡΑΤΟΤΗΤΑΣ		ΚΑΙΜΑΚΑ: 1:500	ΑΡ. ΣΧΕΔΙΟΥ: ΟΔ_Σ07
ΧΡΟΝΟΣ ΜΕΛΕΤΗΣ: ΙΟΥΝΙΟΣ 2024		ΝΙΚΟΛΑΟΣ ΛΥΧΟΣ 06/03/2025 14:15	
ΕΠΙΒΛΕΠΩΝ ΜΕΛΕΤΗΣ Τσούγκας Χρίστος Digitaly signed by CHRISTOS TSOGIAS Date: 2025.03.06 11:44:08 +02'00'	ΕΓΚΡΙΘΗΚΕ Ράπτη Γεωργία Πολιτικός Μηχανικός Προϊσταμένη Τμ. Τ.Ε. & Σ.Υ. GEORGIA RAPTI 06/03/2025 12:20	ΘΕΩΡΩΝΗΚΕ Λύχος Νικόλαος Πολιτικός Μηχανικός Διευθυντής Τ.Υ.Π. & Π.	ΛΟΙΠΕΣ ΕΓΚΡΙΣΕΙΣ
ΗΜΕΡΟΜΗΝΙΑ*	ΗΜΕΡΟΜΗΝΙΑ*	ΗΜΕΡΟΜΗΝΙΑ*	ΗΜΕΡΟΜΗΝΙΑ*