

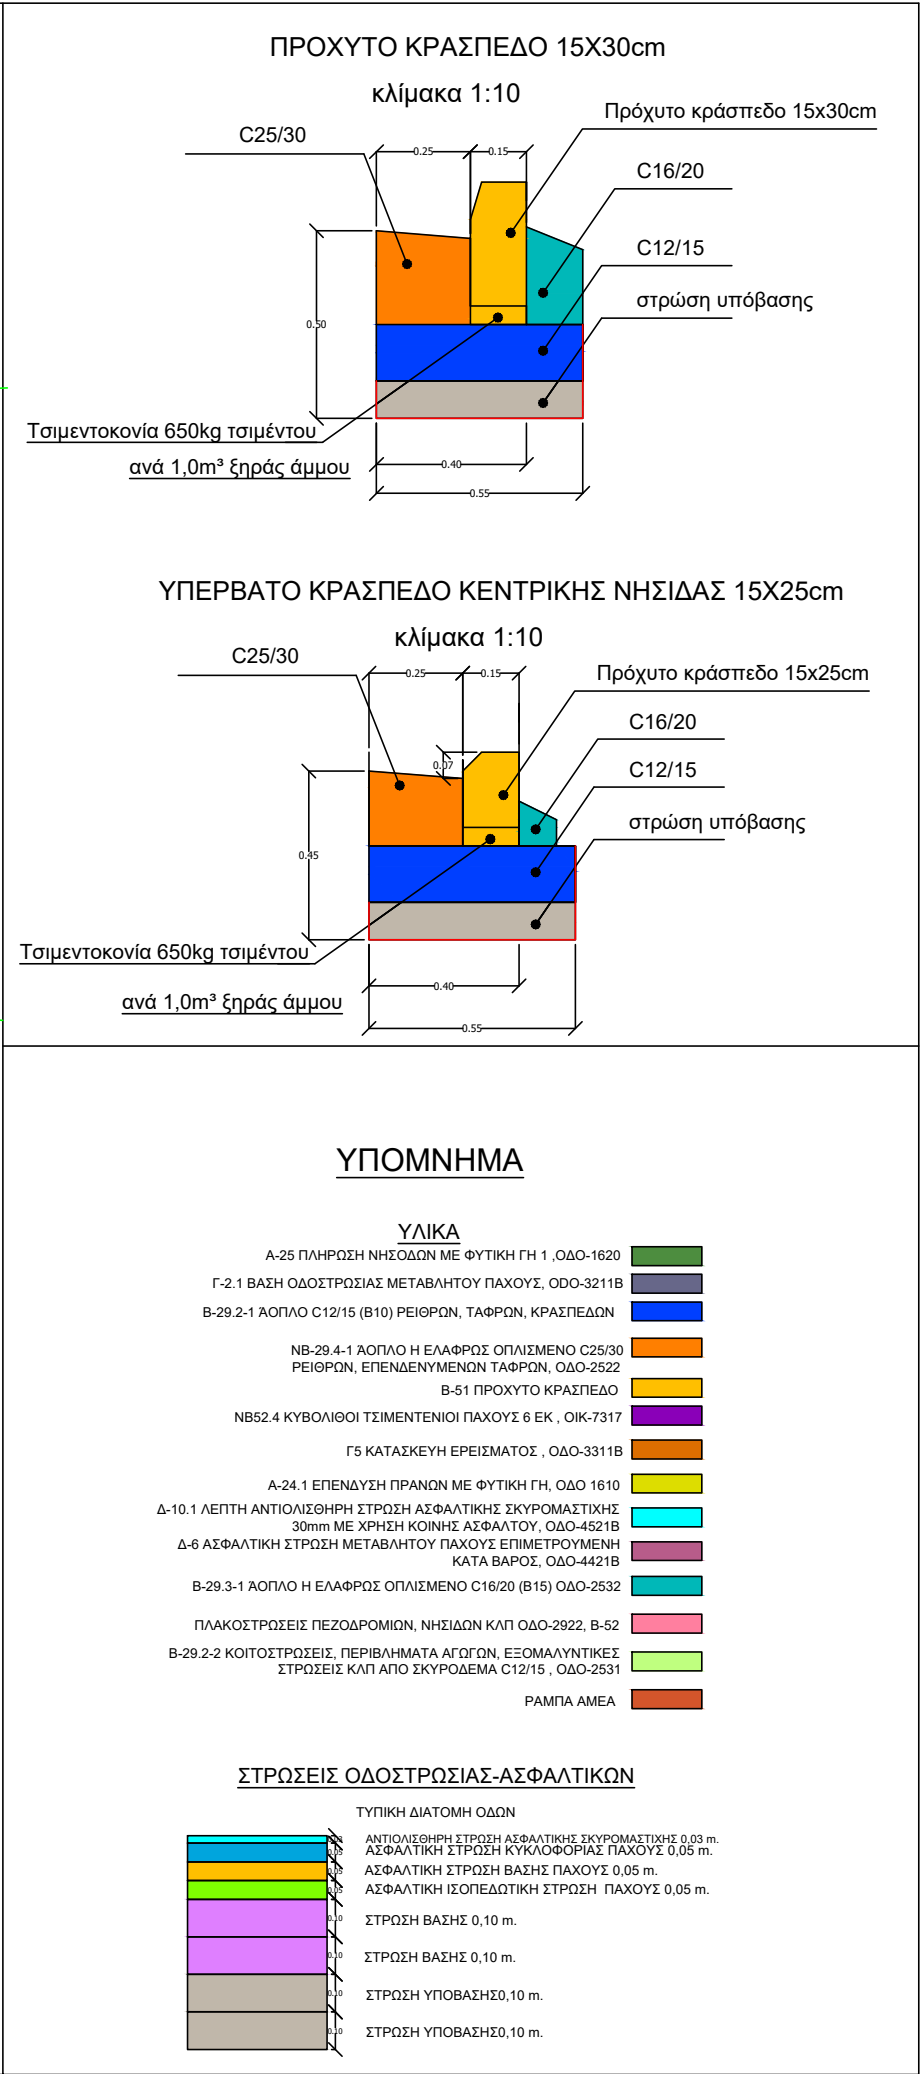


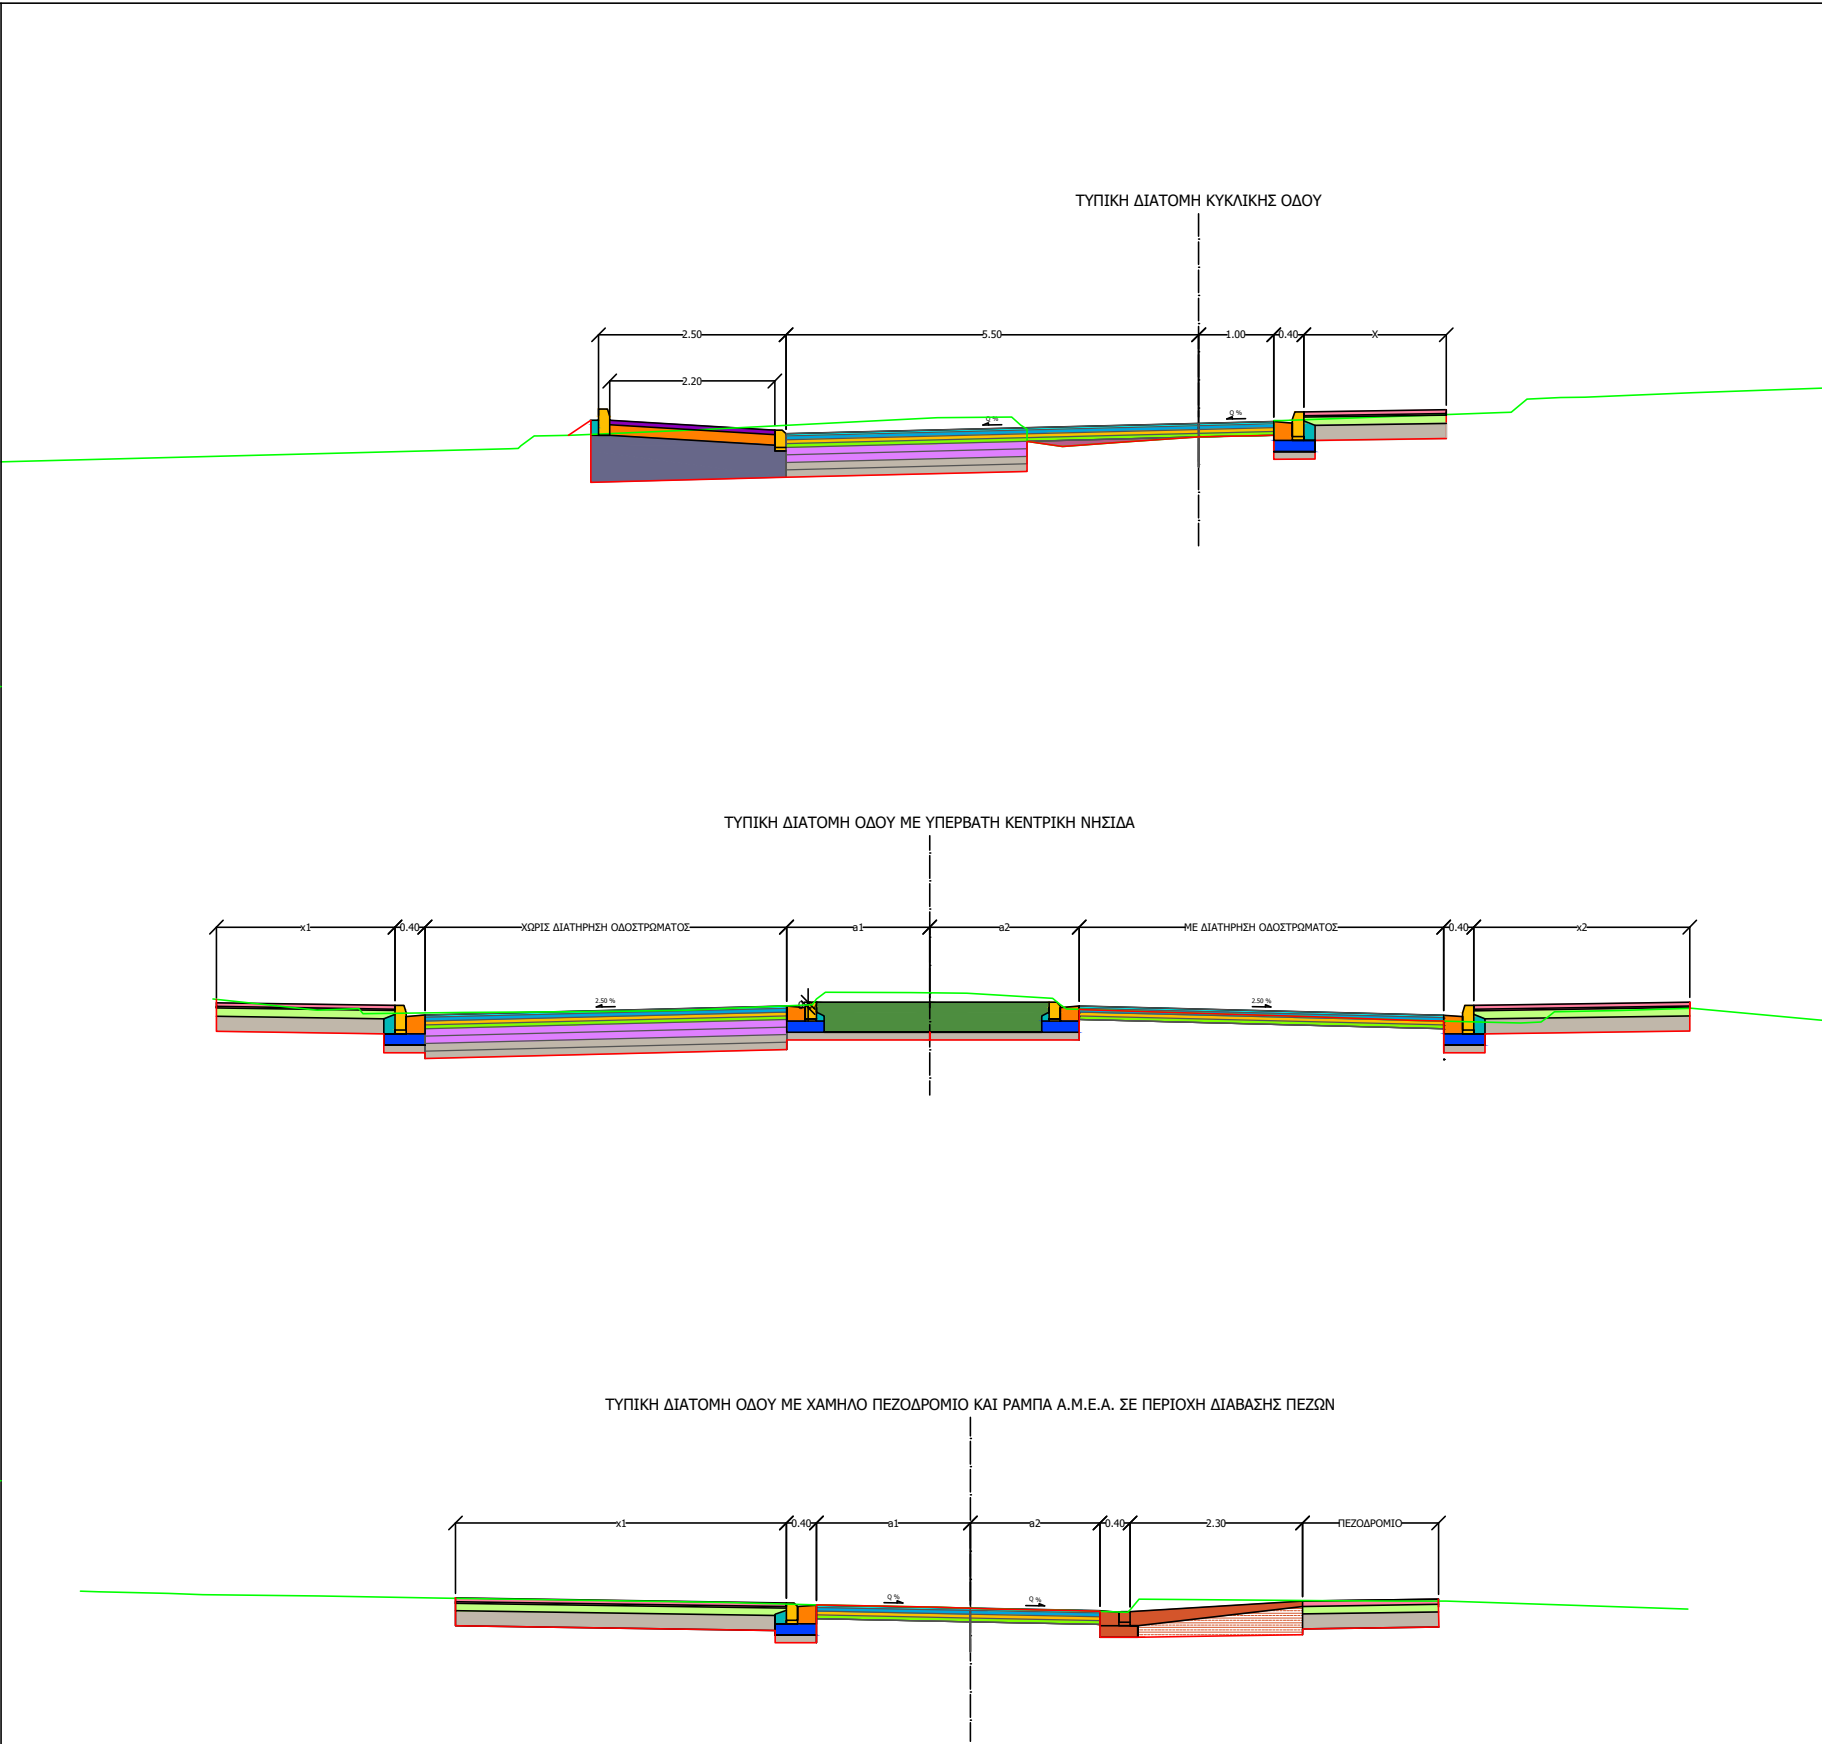

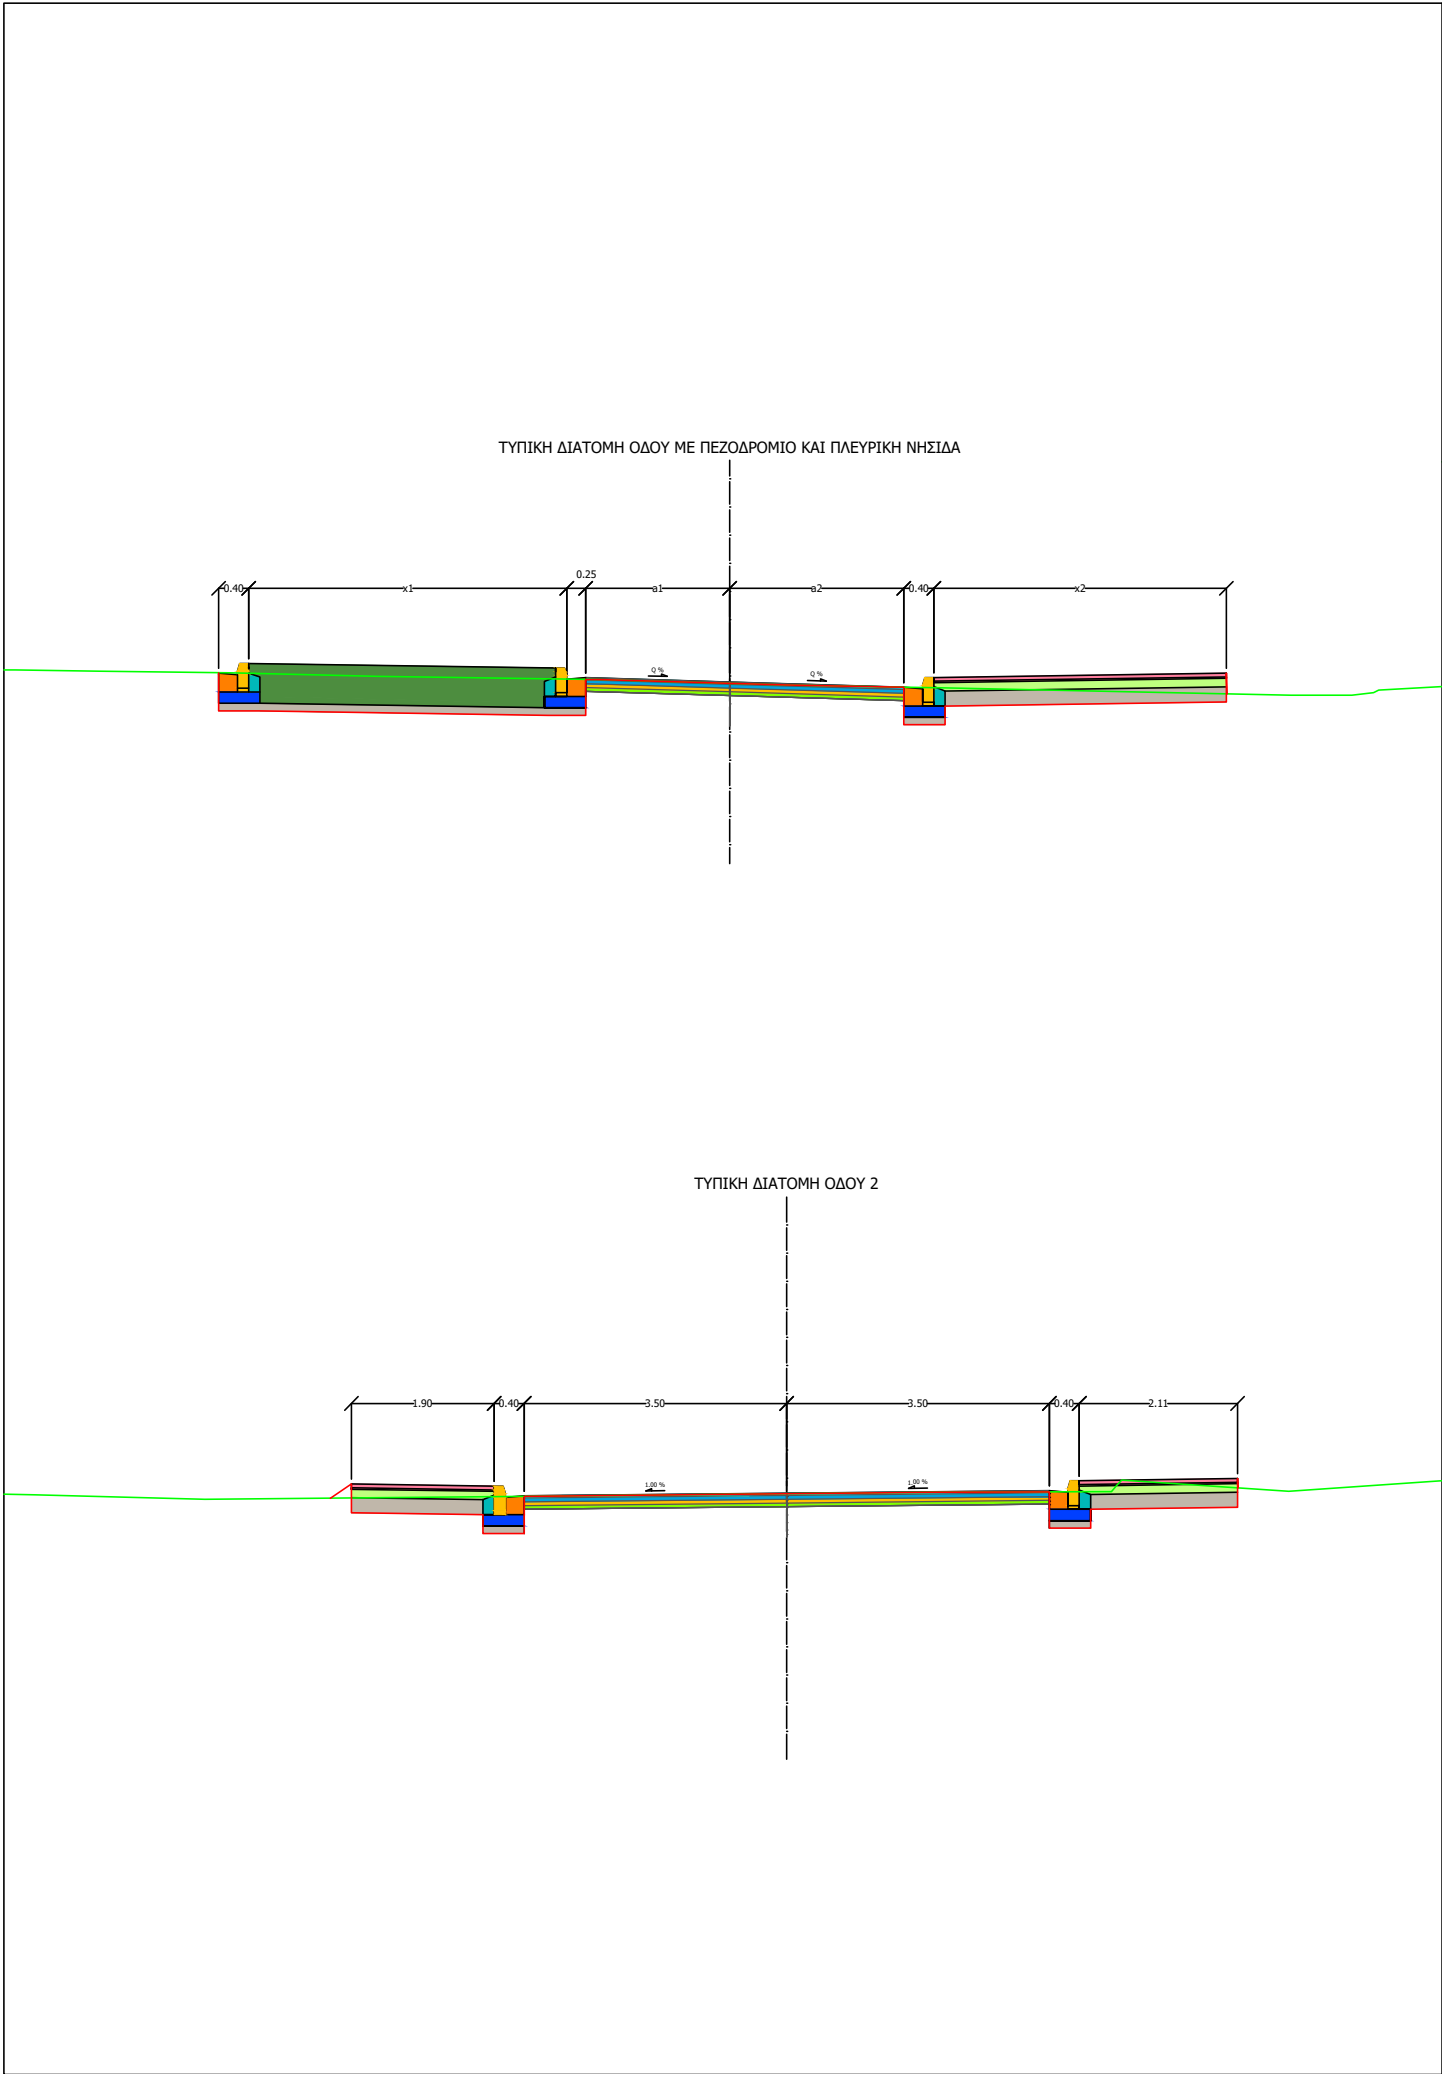

ΕΛΛΗΝΙΚΗ ΔΗΜΟΚΡΑΤΙΑ
ΝΟΜΟΣ ΤΡΙΚΑΛΩΝ
ΔΗΜΟΣ ΜΕΤΕΩΡΩΝ

ΝΙΚΟΛΑΟΣ ΛΥΧΟΣ
06/03/2025 14:02

Δ/ΝΣΗ ΤΕΧΝΙΚΩΝ ΥΠΗΡΕΣΙΩΝ ΠΕΡΙΒΑΛΛΟΝΤΟΣ & ΠΟΛΕΟΔΟΜΙΑΣ
ΤΜΗΜΑ ΤΕΧΝΙΚΩΝ ΕΡΓΩΝ & ΣΥΝΤΗΡΗΣΗΣ ΥΠΟΔΟΜΩΝ

ΕΡΓΟ:
ΔΙΑΜΟΡΦΩΣΗ ΚΥΚΛΙΚΟΥ ΚΟΜΒΟΥ ΣΤΗ ΣΥΜΒΟΛΗ ΤΩΝ ΟΔΩΝ
ΠΙΝΔΟΥ ΚΑΙ ΜΕΤΕΩΡΩΝ

ΟΡΙΣΤΙΚΗ ΜΕΛΕΤΗ ΟΔΟΠΟΙΑΣ-ΣΗΜΑΝΣΗΣ

ΘΕΜΑ ΣΧΕΔΙΟΥ:
ΤΥΠΙΚΕΣ ΔΙΑΤΟΜΕΣ

ΚΛΙΜΑΚΑ:
1:100

ΑΡ. ΣΧΕΔΙΟΥ:
ΟΔ_Σ13

ΧΡΟΝΟΣ ΜΕΛΕΤΗΣ: ΙΟΥΝΙΟΣ 2024

ΕΠΙΒΛΕΠΩΝ ΜΕΛΕΤΗΣ	ΕΓΚΡΙΘΗΚΕ	ΘΕΩΡΗΘΗΚΕ	ΛΟΙΠΕΣ ΕΓΚΡΙΣΕΙΣ
Τσογιάς Χρίστος ΧΡΗΣΤΟΣ ΤΣΟΓΙΑΣ Date: 2025.03.06 11:36:25 +02'00'	Ράπτη Γεωργία Πολιτικός Μηχανικός Προϊσταμένη Τμ. Τ.Ε. & Σ.Υ.	Λύχος Νικόλαος Πολιτικός Μηχανικός Διευθυντής Τ.Υ.Π. & Π.	
ΗΜΕΡΟΜΗΝΙΑ-.....-.....	ΗΜΕΡΟΜΗΝΙΑ-.....-.....	ΗΜΕΡΟΜΗΝΙΑ-.....-.....	ΗΜΕΡΟΜΗΝΙΑ-.....-.....