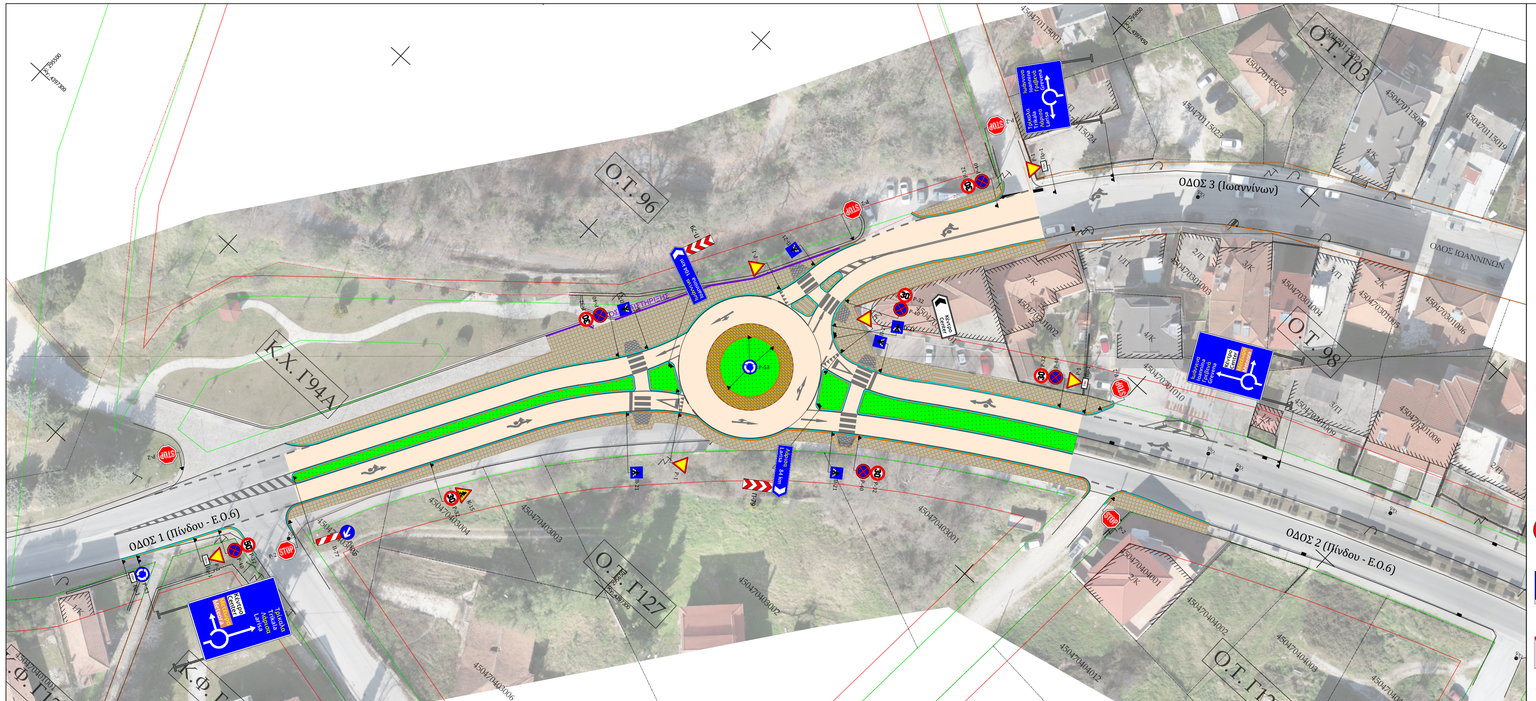



ΥΠΟΜΝΗΜΑ ΣΗΜΑΝΣΗΣ

ΣΥΝΕΧΗΣ ΓΡΑΜΜΗ ΟΡΙΟΘΕΤΗΣΗΣ 0,12m

ΔΙΑΚΕΚΟΜ. ΓΡΑΜΜΗ ΟΡΙΟΘΕΤΗΣΗΣ 0,25m (1,5/1,5)

ΕΓΚΑΡΣΙΑ ΓΡΑΜΜΗ ΣΤΑΣΗΣ 0,50m

ΔΙΑΒΑΣΗ ΠΕΖΩΝ 3,0m (0,5/0,5)

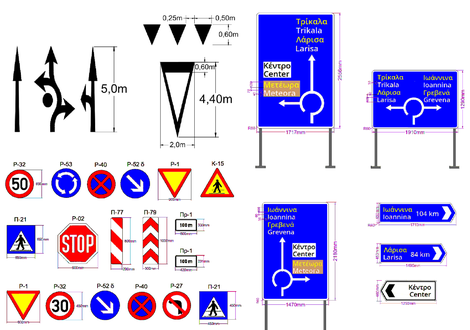

ΕΛΛΗΝΙΚΗ ΔΗΜΟΚΡΑΤΙΑ
ΝΟΜΟΣ ΤΡΙΚΑΛΩΝ
ΔΗΜΟΣ ΜΕΤΕΩΡΩΝ
Δ/ΝΣΗ ΤΕΧΝΙΚΩΝ ΥΠΗΡΕΣΙΩΝ ΠΕΡΙΒΑΛΛΟΝΤΟΣ & ΠΟΛΕΟΔΟΜΙΑΣ
ΤΜΗΜΑ ΤΕΧΝΙΚΩΝ ΕΡΓΩΝ & ΣΥΝΤΗΡΗΣΗΣ ΥΠΟΔΟΜΩΝ

ΕΡΓΟ:
ΔΙΑΜΟΡΦΩΣΗ ΚΥΚΛΙΚΟΥ ΚΟΜΒΟΥ ΣΤΗ ΣΥΜΒΟΛΗ ΤΩΝ ΟΔΩΝ ΠΙΝΔΟΥ ΚΑΙ ΙΩΑΝΝΙΝΩΝ

ΟΡΙΣΤΙΚΗ ΜΕΛΕΤΗ ΟΔΟΠΟΙΙΑΣ-ΣΗΜΑΝΣΗΣ

ΘΕΜΑ ΣΧΕΔΙΟΥ:	ΚΛΙΜΑΚΑ:	ΑΡ. ΣΧΕΔΙΟΥ:
ΟΡΙΖΟΝΤΙΟΓΡΑΦΙΑ ΣΗΜΑΝΣΗΣ	1:500	ΟΔ_Σ06

ΧΡΟΝΟΣ ΜΕΛΕΤΗΣ: ΙΟΥΝΙΟΣ 2024

NIKOLAOS LYCHOS
06/03/2025 14:12

ΕΠΙΒΛΕΠΩΝ ΜΕΛΕΤΗΣ	ΕΓΚΡΙΘΗΚΕ	ΘΕΩΡΗΘΗΚΕ	ΛΟΙΠΕΣ ΕΓΚΡΙΣΕΙΣ
Τσώτος Χρίστος Πολιτικός Μηχανικός CHRISTOS TSOGIAS Digitally signed by CHRISTOS TSOGIAS Date: 2025.03.06 11:43:19 +02'00'	Ράπτη Γεωργία Πολιτικός Μηχανικός Προϊσταμένη Τμ. Τ.Ε. & Σ.Υ. GEORGIA RAPTI 06/03/2025 12:17	Λύχος Νικόλαος Πολιτικός Μηχανικός Διευθυντής Τ.Υ.Π. & Π.	
ΗΜΕΡΟΜΗΝΙΑ/..../....	ΗΜΕΡΟΜΗΝΙΑ/..../....	ΗΜΕΡΟΜΗΝΙΑ/..../....	ΗΜΕΡΟΜΗΝΙΑ/..../....