


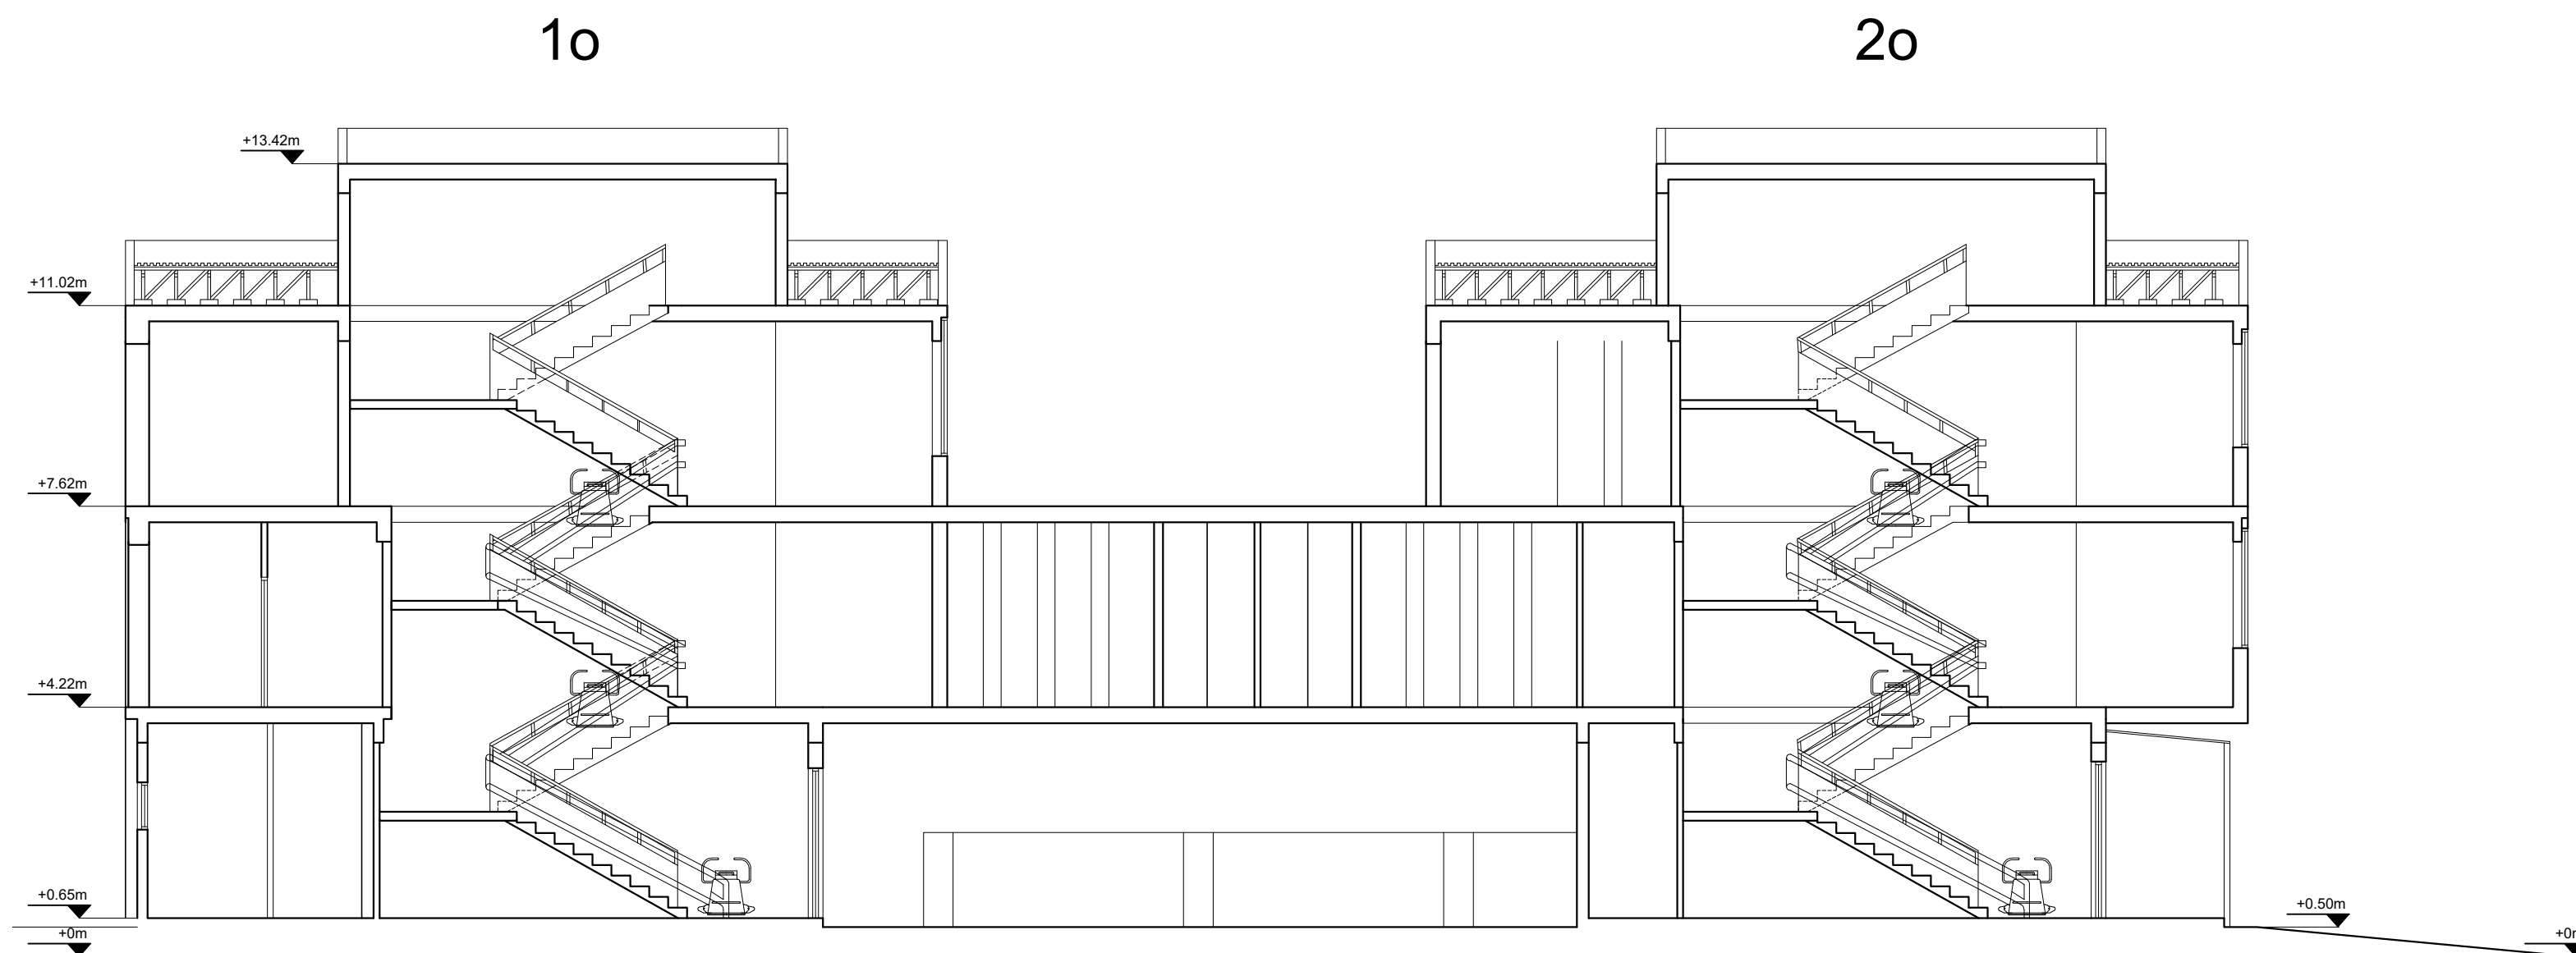

ΤΟΜΗ ΕΓΚΑΡΣΙΑ -ΚΛΙΜΑΚΟΣΤΑΣΙΑ

ΕΛΛΗΝΙΚΗ ΔΗΜΟΚΡΑΤΙΑ ΠΕΡΙΦΕΡΕΙΑΚΗ ΕΝΟΤΗΤΑ ΤΡΙΚΑΛΩΝ ΔΗΜΟΣ ΜΕΤΕΩΡΩΝ Δ/ΝΣΗ Τ.Υ. ΠΟΛΙΜΙΑΣ & ΠΕΡΙΝΤΟΣ ΤΜΗΜΑ Τ.Ε. & ΣΥΝΤΗΡΗΣΗΣ ΥΠΟΔΟΜΩΝ		
ΕΡΓΟΔΟΤΗΣ: ΔΗΜΟΣ ΜΕΤΕΩΡΩΝ		
ΕΡΓΟ: ΚΑΤΑΣΚΕΥΗ ΑΝΑΒΑΤΟΡΙΟΥ ΑμεΑ		
ΘΕΣΗ ΕΡΓΟΥ: 1ο, 2ο ΓΥΜΝΑΣΙΑ ΚΑΛΑΜΠΑΚΑΣ		
ΣΧΕΔΙΟ: ΤΟΜΗ		
ΑΡ. ΣΧΕΔΙΟΥ	ΚΛΙΜΑΚΑ	ΗΜΕΡΟΜΗΝΙΑ
	1:100	ΟΚΤΩΒΡΙΟΣ 2025
ΣΥΝΤΑΧΘΗΚΕ	ΕΛΕΓΧΘΗΚΕ	ΘΕΩΡΗΘΗΚΕ
CHRISTOS S TSOGIAS	Digitally signed by CHRISTOS TSOGIAS Date: 2026.03.06 08:47:30 +02'00'	Digitally signed by ΑΥΧΟΣ ΝΙΚΟΛΑΟΣ Date: 2026.03.06 13:07:24 +02'00'