


ΒΑΣΙΛΕΙΟΣ Α. ΓΚΕΚΑΣ
ΠΟΛΙΤΙΚΟΣ ΜΗΧΑΝΙΚΟΣ Τ.
Α.Μ. 43972 - ΑΦΜ 11131539
28ης Οκτωβρίου 11 - ΚΑΛΑΜΠΑΚΑ
ΤΗΛ. 24320 23070 ΚΙΝ. 694848186

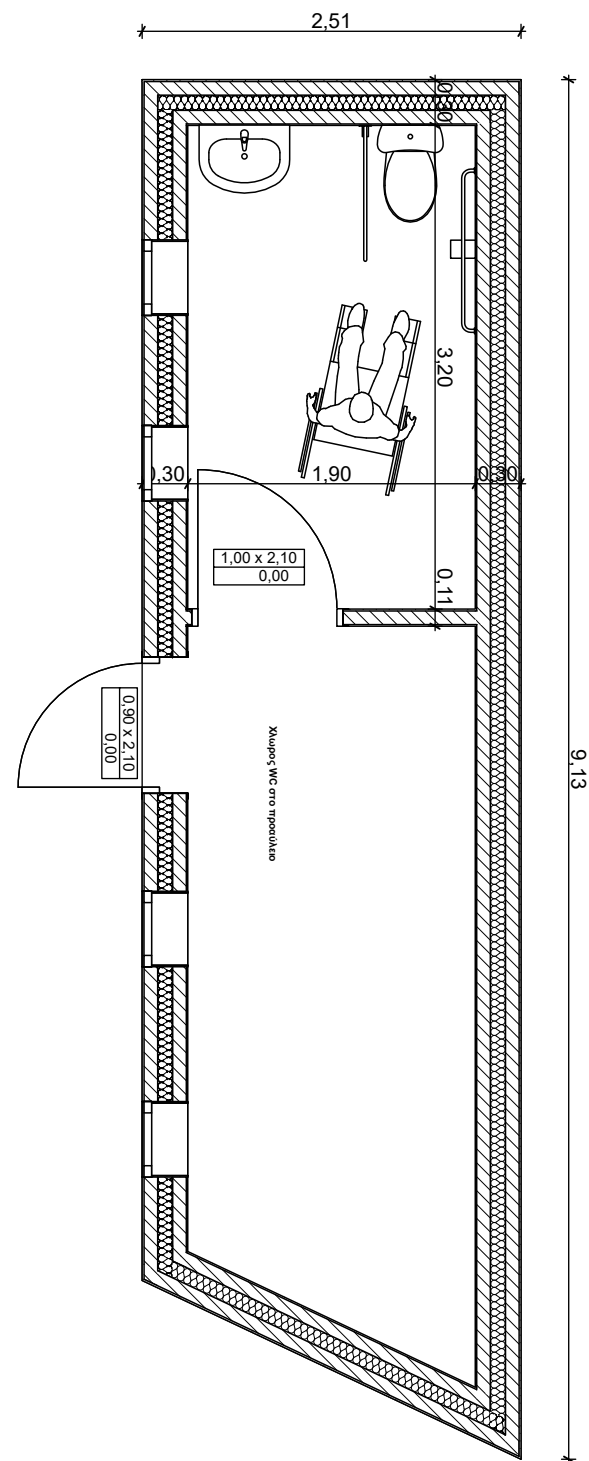

ΕΡΓΟΔΟΤΗΣ: ΔΗΜΟΣ ΜΕΤΕΩΡΩΝ

ΕΡΓΟ: ΚΑΤΑΣΚΕΥΗ ΑΠΟΧΩΡΗΤΗΡΙΩΝ ΑΜΕΑ ΣΤΟ 1ο
ΔΗΜΟΤΙΚΟ ΚΑΛΑΜΠΑΚΑΣ

ΘΕΣΗ: ΤΡΙΚΑΛΩΝ 25 ΚΑΛΑΜΠΑΚΑ

Ο.Τ.

ΔΗΜΟΣ: ΜΕΤΕΩΡΩΝ

40

ΜΕΛΕΤΗΤΗΣ: ΓΚΕΚΑΣ ΒΑΣΙΛΕΙΟΣ
ΜΗΧΑΝΙΚΟΣ ΔΟΜΙΚΩΝ ΕΡΓΩΝ

ΘΕΜΑ ΣΧΕΔΙΟΥ :

ΑΡΙΘΜΟΣ
ΣΧΕΔΙΟΥ

ΚΑΤΟΨΗ ΙΣΟΓΕΙΟΥ

A-2

ΚΛΙΜΑΚΑ: 1:50

ΧΡΟΝΟΣ ΜΕΛΕΤΗΣ : ΙΟΥΝΙΟΣ 2025

ΕΛΕΓΘΗΚΕ:
ΠΡΟΣΤΑΜΕΝΟΣ Τ.Τ.

ΘΕΩΡΗΘΗΚΕ:
ΔΙΕΥΘΥΝΤΗΣ Τ.Τ.
ΠΕΡΙΒΑΛΛΟΝΤΟΣ &
ΠΟΛΕΟΔΟΜΙΑΣ

ΓΕΩΡΓΙΑ ΡΑΠΤΗ
ΠΟΛΙΤΙΚΟΣ ΜΗΧΑΝΙΚΟΣ
ΔΗΜΟΥ ΜΕΤΕΩΡΩΝ

Digitally signed by
ΛΥΧΟΣ ΝΙΚΟΛΑΟΣ
Date: 2026.03.06
13:12:05 +02'00'

ΛΥΧΟΣ ΝΙΚΟΛΑΟΣ
ΠΟΛΙΤΙΚΟΣ ΜΗΧΑΝΙΚΟΣ
ΔΗΜΟΥ ΜΕΤΕΩΡΩΝ