



ΤΟΜΗ 1.50

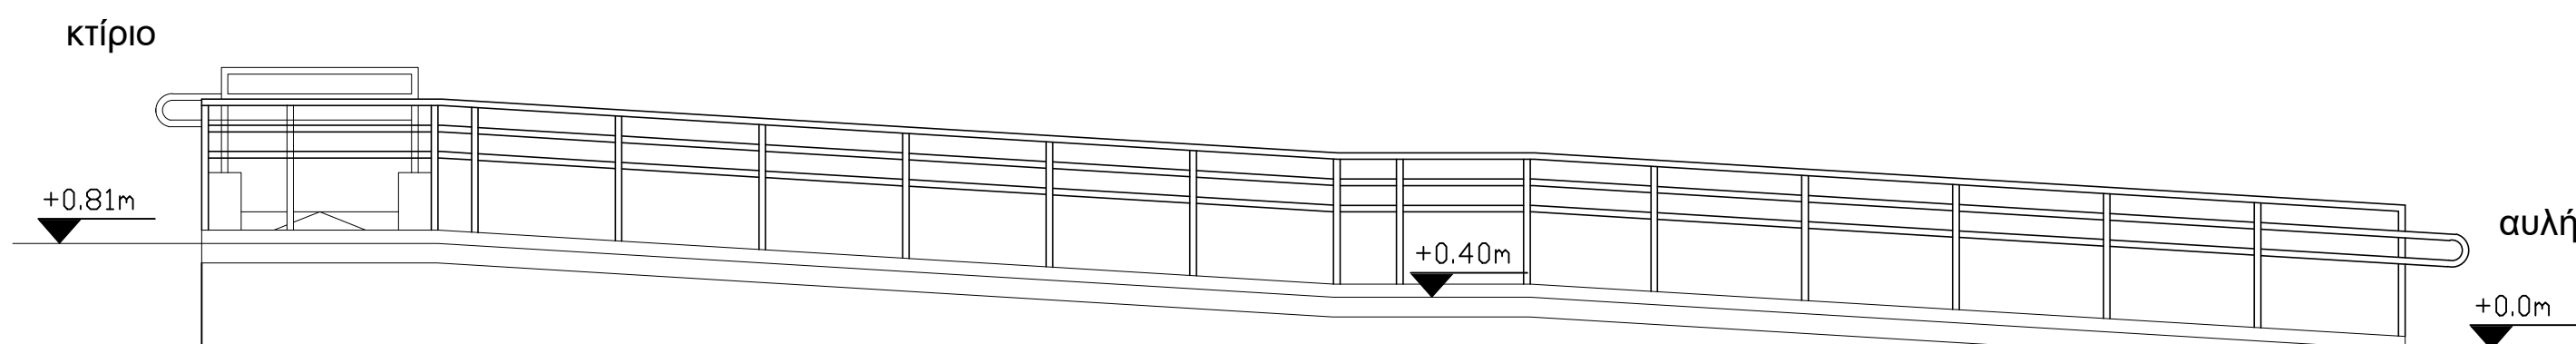


ΟΨΗ Α 1.50


ΜΙΚΡΗ ΡΑΜΠΑ

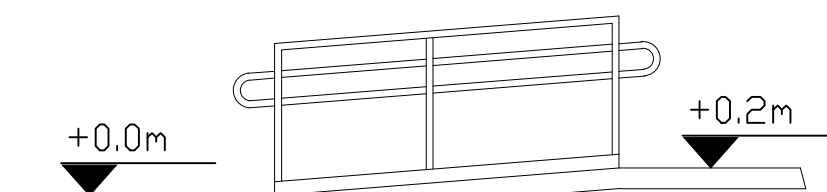

ΟΨΗ 1.50

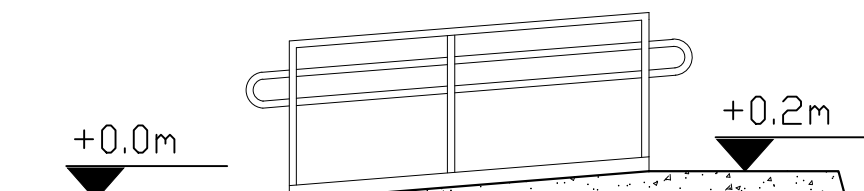

ΤΟΜΗ 1.50

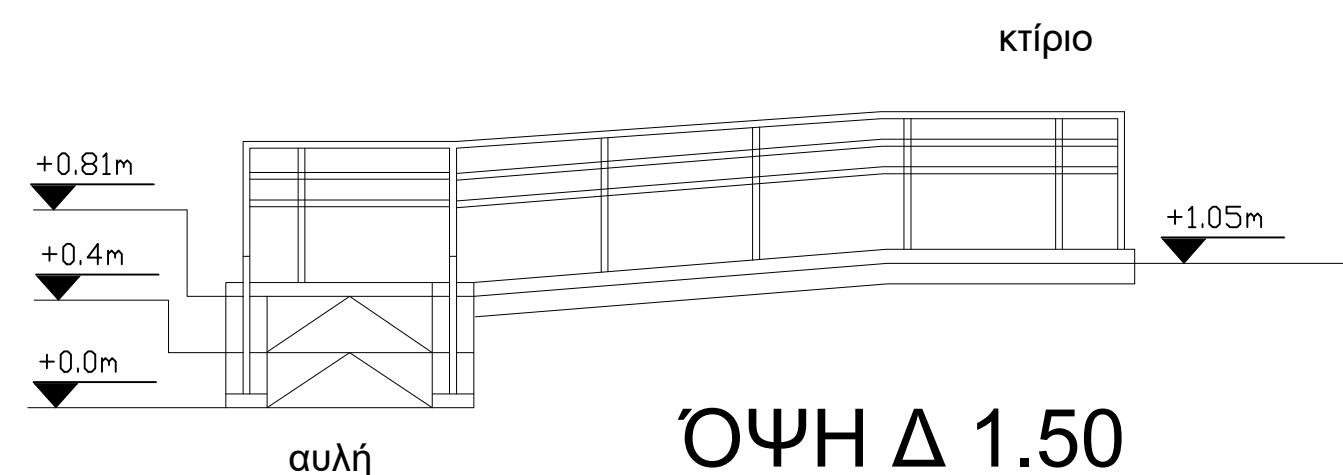

ΟΨΗ Δ 1.50

		ΕΛΛΗΝΙΚΗ ΔΗΜΟΚΡΑΤΙΑ ΠΕΡΙΦΕΡΕΙΑΚΗ ΕΝΟΤΗΤΑ ΤΡΙΚΑΛΩΝ ΔΗΜΟΣ ΜΕΤΕΩΡΩΝ Δ/ΝΣΗ Τ.Υ. ΠΟΛ/ΜΙΑΣ & ΠΕΡ/ΝΤΟΣ ΤΜΗΜΑ Τ.Ε. & ΣΥΝΤΗΡΗΣΗΣ ΥΠΟΔΟΜΩΝ	
ΕΡΓΟΔΟΤΗΣ: ΔΗΜΟΣ ΜΕΤΕΩΡΩΝ			
ΕΡΓΟ: ΚΑΤΑΣΚΕΥΗ ΡΑΜΠΑΣ ΑμεΑ			
ΘΕΣΗ ΕΡΓΟΥ: 2ο ΔΗΜΟΤΙΚΟ ΚΑΙ ΝΗΠΙΑΓΩΓΕΙΟ ΣΧΟΛΕΙΑ ΚΑΛΑΜΠΑΚΑΣ			
ΣΧΕΔΙΟ: ΟΨΕΙΣ, ΤΟΜΕΣ			
ΑΡ. ΣΧΕΔΙΟΥ ΚΕΝΟ		ΚΛΙΜΑΚΑ 1:50	
		ΗΜΕΡΟΜΗΝΙΑ ΟΚΤΩΒΡΙΟΣ 2025	
ΣΥΝΤΑΧΘΗΚΕ CHRISTOS S TSOGIAS Digitally signed by CHRISTOS TSOGIAS Date: 2026.03.06 08:58:21 +02'00'		ΕΛΕΓΧΘΗΚΕ -Ο- ΠΡΟΪΣΤΑΜΕΝΟΣ Τ.Ε. & ΣΥΝ/ΣΗΣ ΥΠΟΔΟΜΩΝ	
		ΘΕΩΡΗΘΗΚΕ -Ο- Δ/ΝΤΗΣ Τ.Υ. ΠΟΛ/ΜΙΑΣ & ΠΕΡ/ΝΤΟΣ Digitally signed by ΛΥΧΟΣ ΝΙΚΟΛΑΟΣ Date: 2026.03.06 13:14:05 +02'00'	