



ΤΟΜΗ 1.50

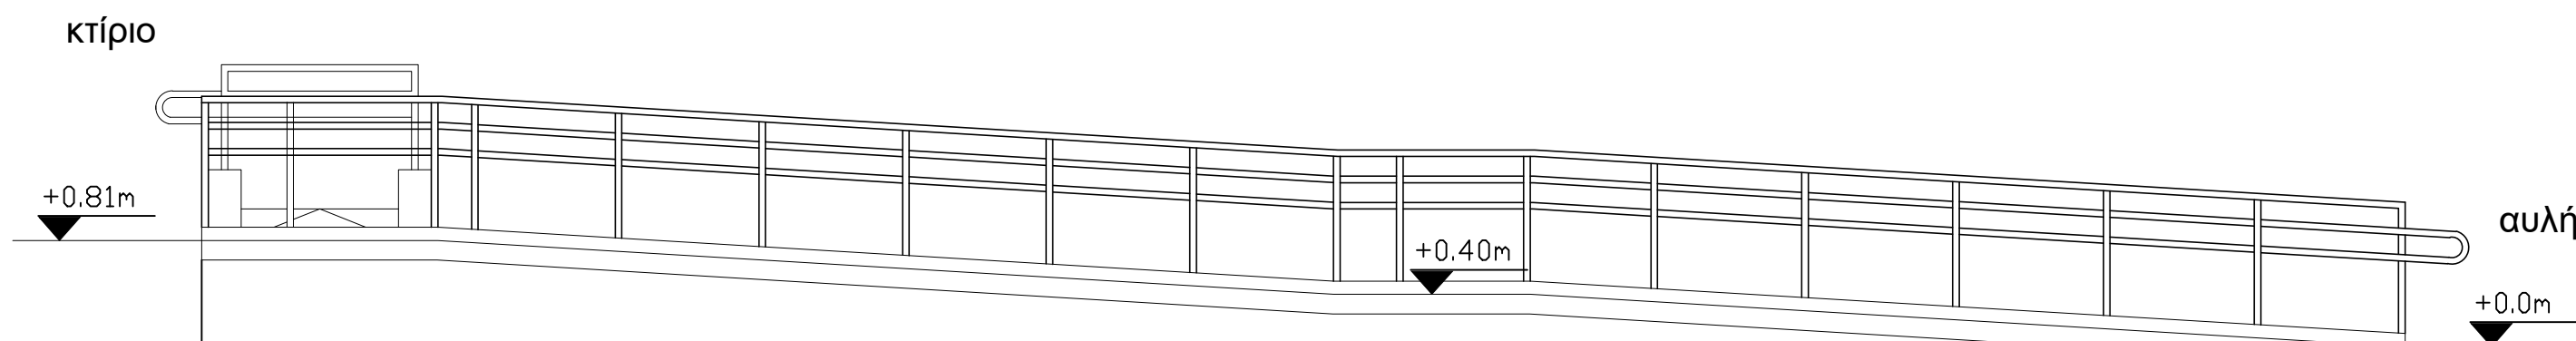


ΟΨΗ Α 1.50


ΜΙΚΡΗ ΡΑΜΠΑ

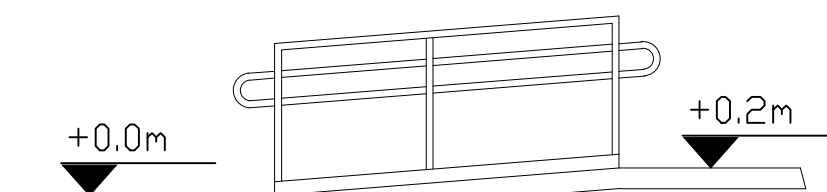

ΟΨΗ 1.50

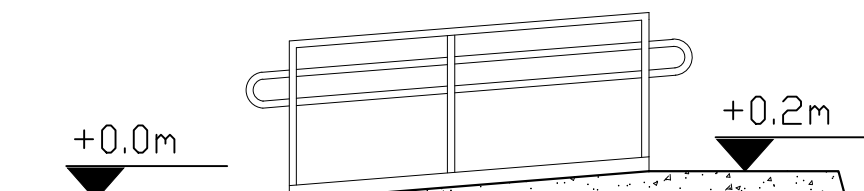

ΤΟΜΗ 1.50

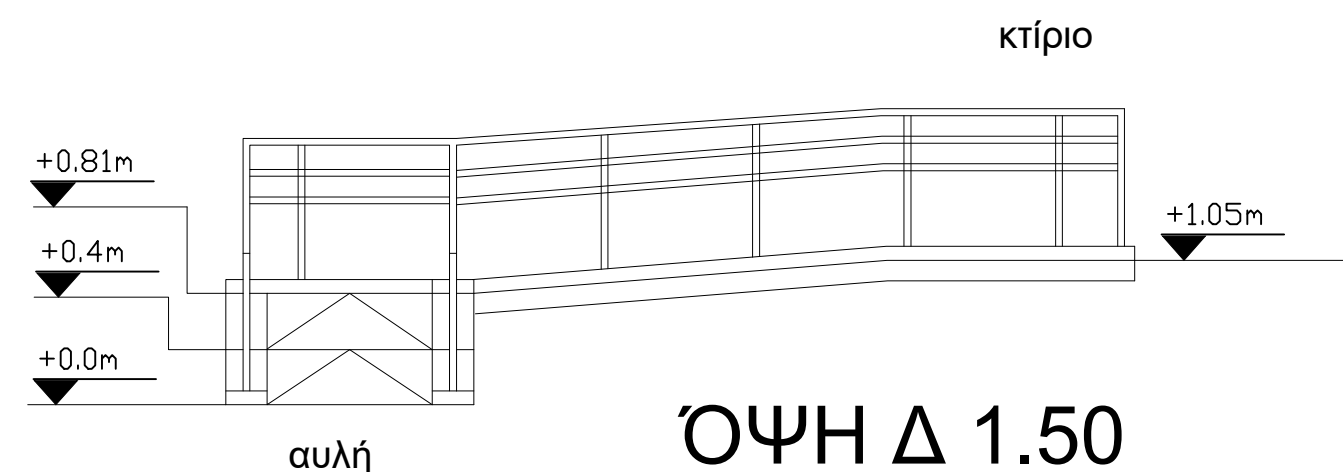

	ΕΛΛΗΝΙΚΗ ΔΗΜΟΚΡΑΤΙΑ ΠΕΡΙΦΕΡΕΙΑΚΗ ΕΝΟΤΗΤΑ ΤΡΙΚΑΛΩΝ ΔΗΜΟΣ ΜΕΤΕΩΡΩΝ Δ/ΝΣΗ Τ.Υ. ΠΟΛ/ΜΙΑΣ & ΠΕΡ/ΝΤΟΣ ΤΜΗΜΑ Τ.Ε. & ΣΥΝΤΗΡΗΣΗΣ ΥΠΟΔΟΜΩΝ	
ΕΡΓΟΔΟΤΗΣ: ΔΗΜΟΣ ΜΕΤΕΩΡΩΝ		
ΕΡΓΟ: ΚΑΤΑΣΚΕΥΗ ΡΑΜΠΑΣ ΑμεΑ		
ΘΕΣΗ ΕΡΓΟΥ: 2ο ΔΗΜΟΤΙΚΟ ΚΑΙ ΝΗΠΙΑΓΩΓΕΙΟ ΣΧΟΛΕΙΑ ΚΑΛΑΜΠΑΚΑΣ		
ΣΧΕΔΙΟ: ΟΨΕΙΣ, ΤΟΜΕΣ		
ΑΡ. ΣΧΕΔΙΟΥ	ΚΛΙΜΑΚΑ	ΗΜΕΡΟΜΗΝΙΑ
	1:50	ΟΚΤΩΒΡΙΟΣ 2025
ΣΥΝΤΑΧΘΗΚΕ	ΕΛΕΓΧΘΗΚΕ	ΘΕΩΡΗΘΗΚΕ
CHRISTOS \$ TSOGIAS	by CHRISTOS TSOGIAS Date: 2026.03.06 08:59:18 +02'00'	by ΛΥΧΟΣ ΝΙΚΟΛΑΟΣ Date: 2026.03.06 13:15:15 +02