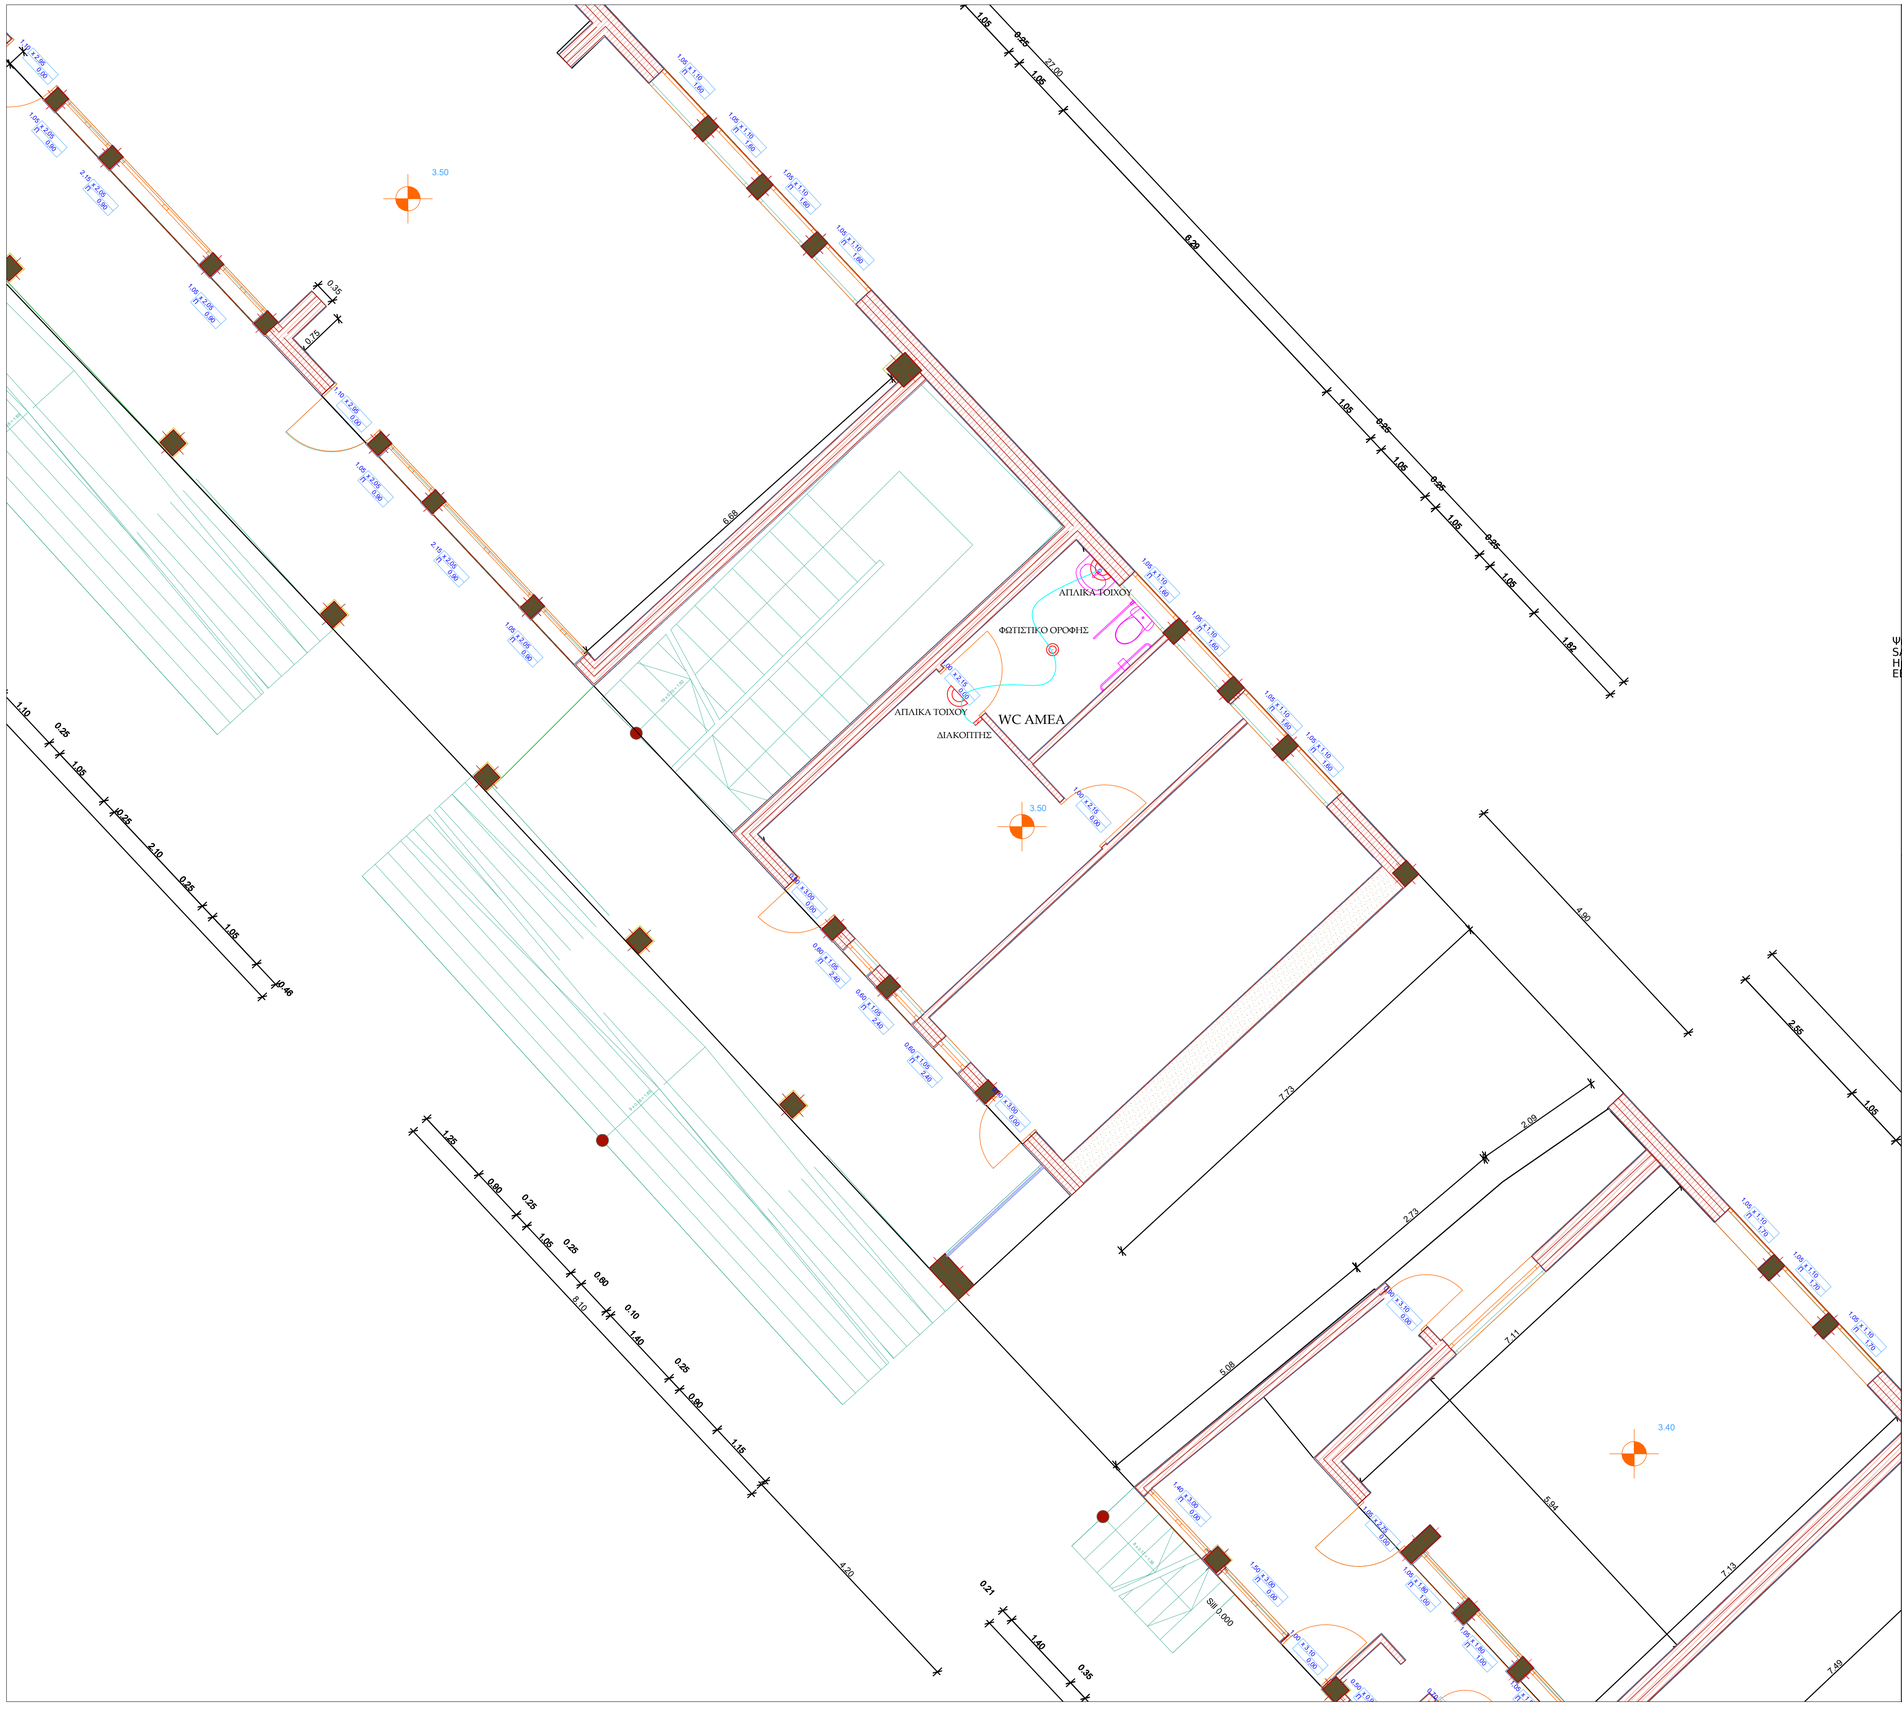



ΕΛΕΓΧΘΗΚΕ

ΘΕΩΡΗΘΗΚΕ

Ψηφιακά υπογεγραμμένο από ATHINA SALKITZOGLOU
Ημερομηνία: 2025.10.15 10:36:48 EEST

Digitally signed by ΛΥΧΟΣ ΝΙΚΟΛΑΟΣ
Date: 2025.10.16 10:12:27 +03'00'

ΕΡΓΟΔΟΤΗΣ: ΔΗΜΟΣ ΜΕΤΕΩΡΩΝ

ΕΡΓΟ: ΚΑΤΑΣΚΕΥΗ ΑΠΟΧΩΡΗΤΗΡΙΩΝ ΑΜΕΑ ΣΤΟ 2ο ΔΗΜΟΤΙΚΟ ΣΧΟΛΕΙΟ ΚΑΛΑΜΠΑΚΑΣ

ΘΕΣΗ: ΟΔΟΣ ΒΛΑΧΑΒΑ, ΚΑΛΑΜΠΑΚΑ

Ο.Τ.

ΔΗΜΟΣ: ΜΕΤΕΩΡΩΝ

ΜΕΛΕΤΗΤΗΣ ΗΜ: ΛΕΩΝΙΔΑΣ ΜΑΝΤΕΛΛΟΣ
ΔΙΠΛ. ΜΗΧΑΝΟΛΟΓΟΣ ΜΗΧΑΝΙΚΟΣ
ΑΡ. ΤΕΕ 95985
ΧΑΤΖΗΠΕΤΡΟΥ 3, ΚΑΛΑΜΠΑΚΑ

ΘΕΜΑ ΣΧΕΔΙΟΥ :

ΗΛΕΚΤΡΟΛΟΓΙΚΑ - ΚΑΤΟΨΗ ΙΣΟΓΕΙΟΥ
2° ΔΗΜΟΤΙΚΟ ΣΧΟΛΕΙΟ

ΑΡΙΘΜΟΣ ΣΧΕΔΙΟΥ

ΗΛΕΚ-1

ΚΛΙΜΑΚΑ: 1:50 - A1

ΧΡΟΝΟΣ ΜΕΛΕΤΗΣ : ΙΟΥΝΙΟΣ 2025

ΣΦΡΑΓΙΔΑ:

ΛΕΩΝΙΔΑΣ Δ. ΜΑΝΤΕΛΛΟΣ
ΔΙΠΛ. ΜΗΧΑΝΟΛΟΓΟΣ ΜΗΧΑΝΙΚΟΣ
ΚΡΗΤΗΣ 30 - ΚΑΛΑΜΠΑΚΑ
ΤΗΛ. 6978 943 059
ΑΦΜ: 108662693 · ΔΟΥ ΤΡΙΚΑΛΩΝ
ΑΡ. ΜΗΤΡΩΟΥ ΤΕΕ 95985

ΥΠΟΓΡΑΦΗ