



ΟΨΗ Α 1.50

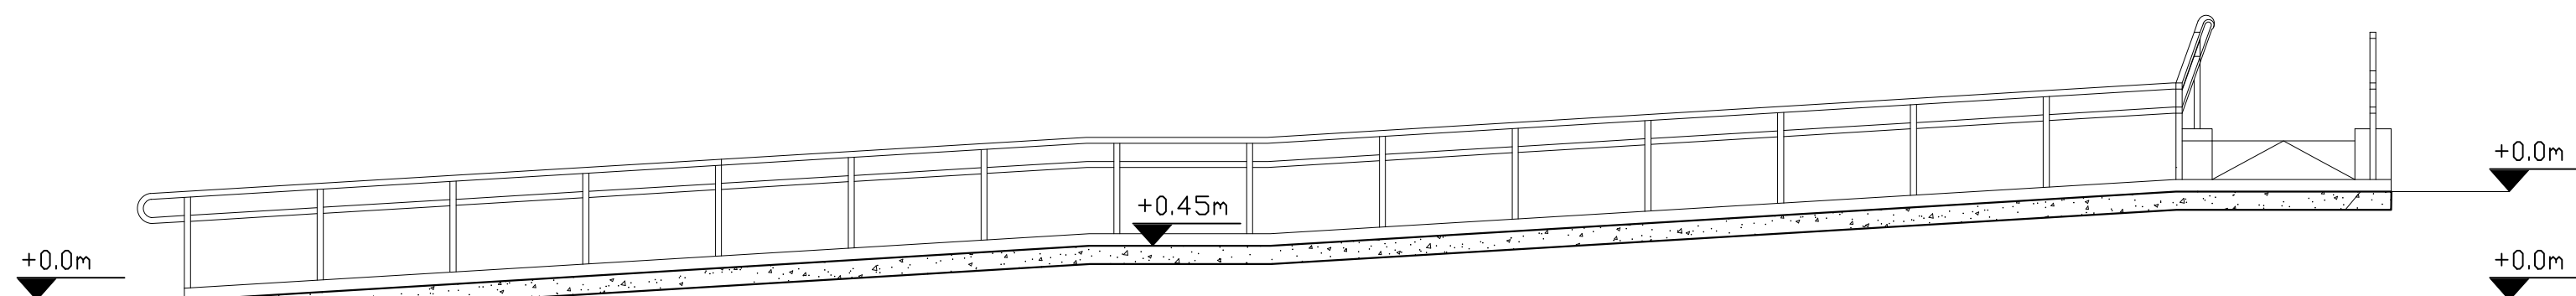

ΤΟΜΗ 1.50

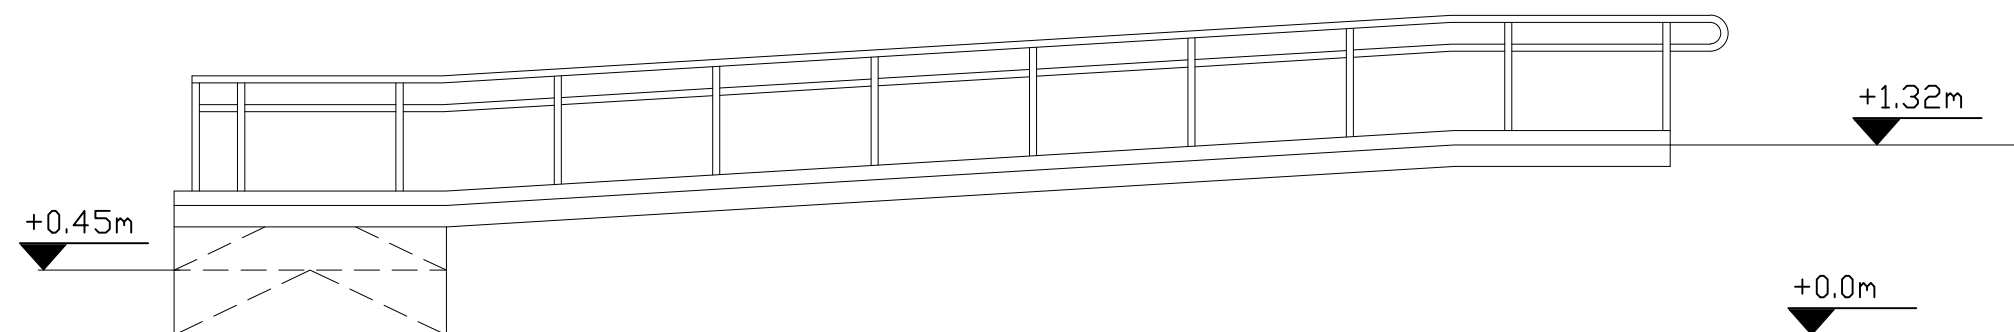

ΟΨΗ Β 1.50

ΕΛΛΗΝΙΚΗ ΔΗΜΟΚΡΑΤΙΑ ΠΕΡΙΦΕΡΕΙΑΚΗ ΕΝΟΤΗΤΑ ΤΡΙΚΑΛΩΝ ΔΗΜΟΣ ΜΕΤΕΩΡΩΝ Δ/ΝΣΗ Τ.Υ. ΠΟΛ/ΜΙΑΣ & ΠΕΡΙ/ΤΟΣ ΤΜΗΜΑ Τ.Ε. & ΣΥΝΤΗΡΗΣΗΣ ΥΠΟΔΟΜΩΝ		
ΕΡΓΟΔΟΤΗΣ: ΔΗΜΟΣ ΜΕΤΕΩΡΩΝ		
ΕΡΓΟ: ΚΑΤΑΣΚΕΥΗ ΡΑΜΠΑΣ ΑμεΑ		
ΘΕΣΗ ΕΡΓΟΥ: 3ο ΔΗΜΟΤΙΚΟ ΣΧΟΛΕΙΟ ΚΑΛΑΜΠΑΚΑΣ		
ΣΧΕΔΙΟ: ΤΟΜΕΣ, ΟΨΕΙΣ		
ΑΡ. ΣΧΕΔΙΟΥ	ΚΛΙΜΑΚΑ	ΗΜΕΡΟΜΗΝΙΑ
	1:50	ΟΚΤΩΒΡΙΟΣ 2025
ΣΥΝΤΑΧΘΗΚΕ CHRISTOS TSOGIAS S	ΕΛΕΓΧΘΗΚΕ	ΘΕΩΡΗΘΗΚΕ
Digitally signed by CHRISTOS TSOGIAS Date: 2026.03.06 09:07:34 +02'00'		Digitally signed by ΛΥΧΟΣ ΝΙΚΟΛΑΟΣ Date: 2026.03.06 13:20:35 +02'00'