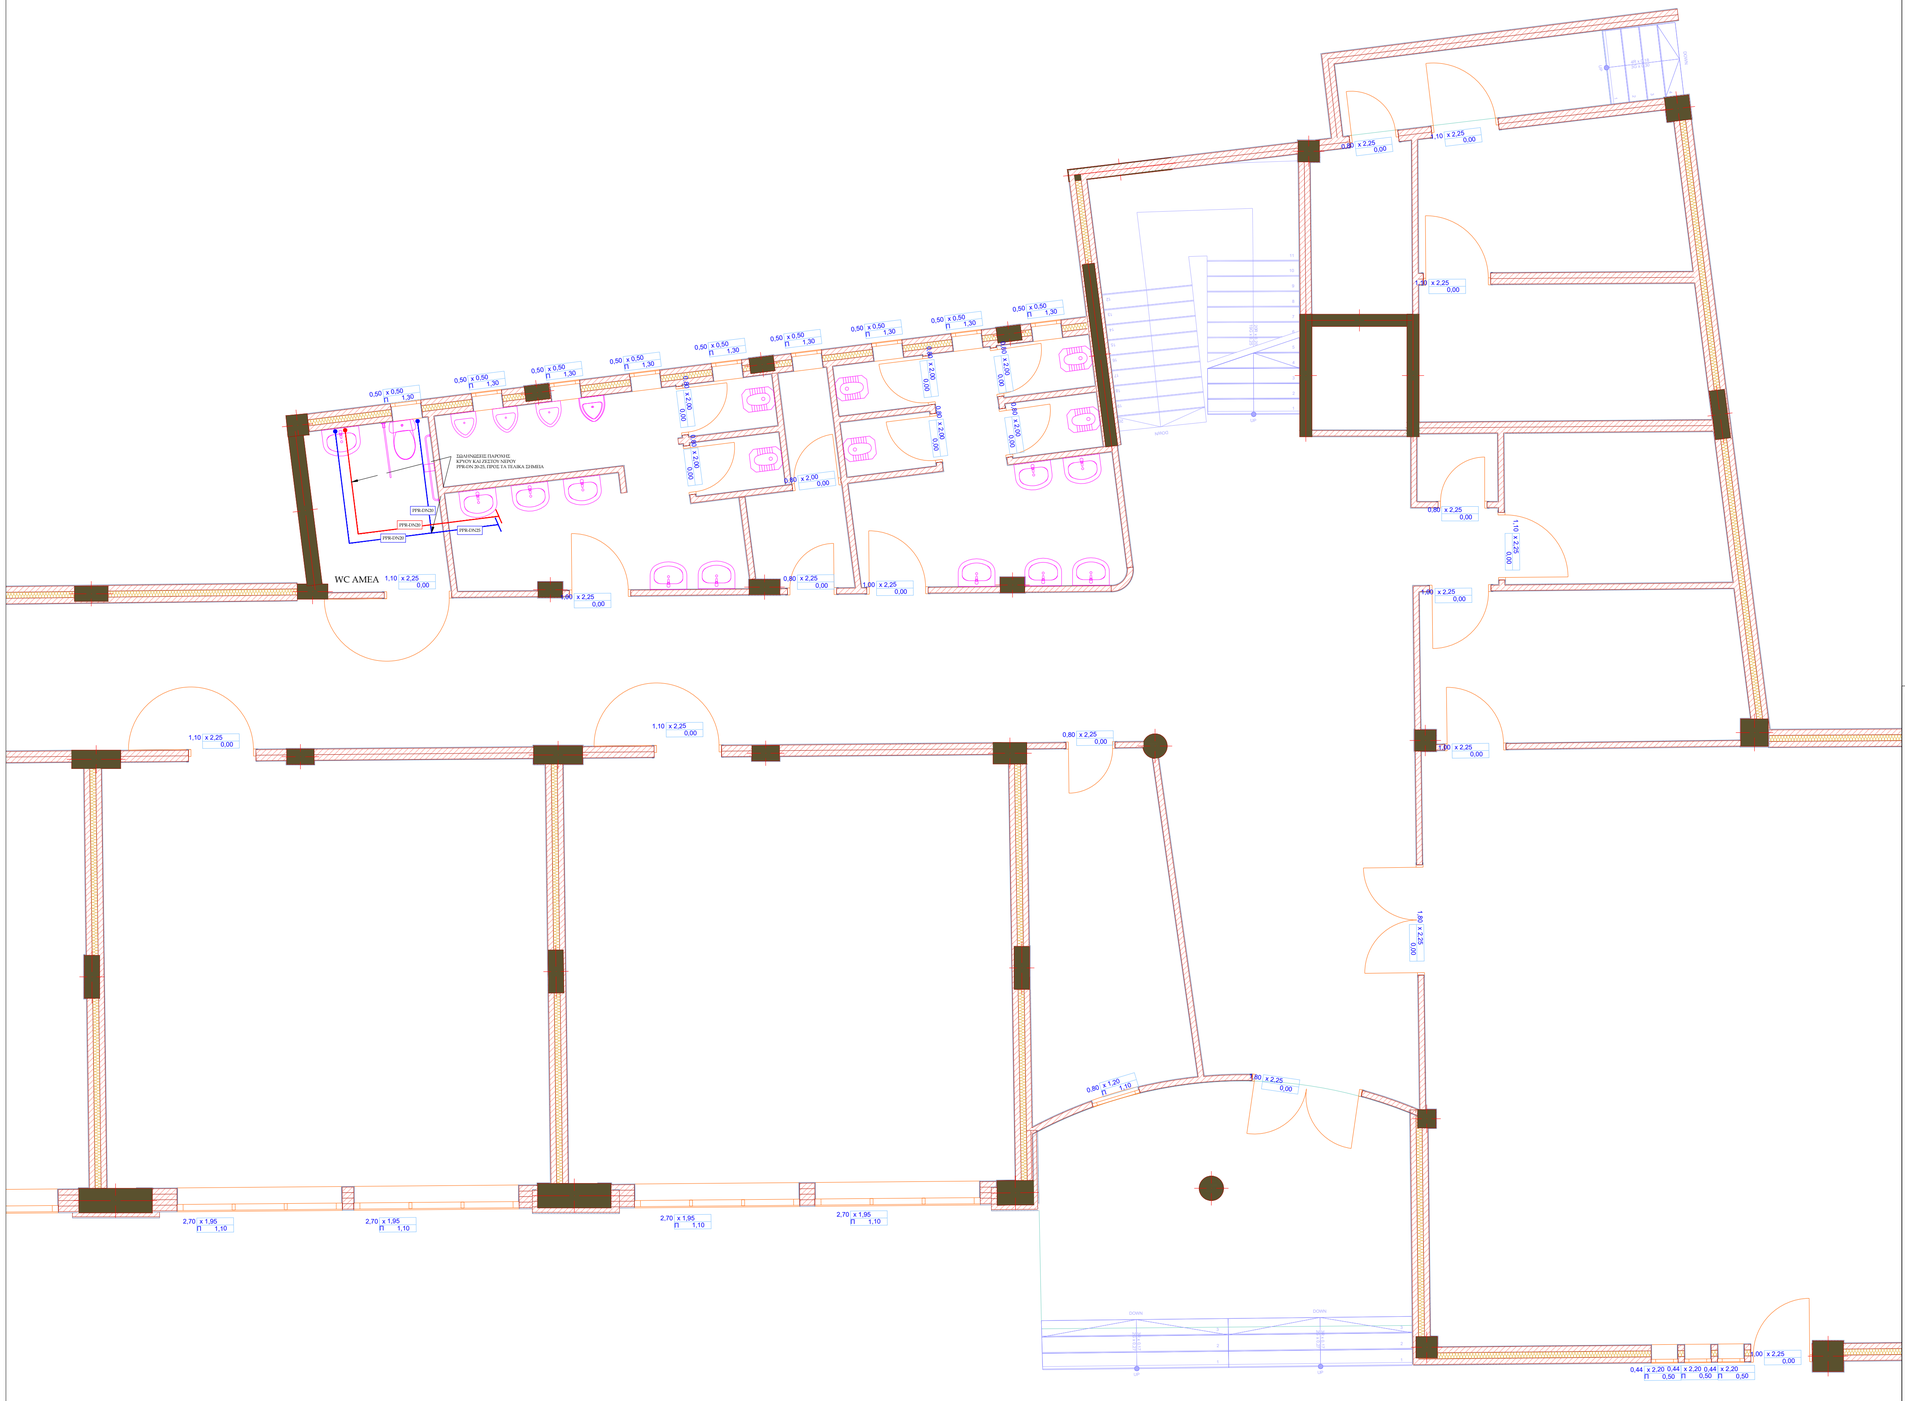



ΕΛΕΓΧΘΗΚΕ

Ψηφιακά υπογεγραμμένο από
ATHINA SALKITZOGLOU
Ημερομηνία: 2025.10.15
11:28:17 EEST

ΘΕΩΡΗΘΗΚΕ

Digitally signed
by ΛΥΧΟΣ
ΝΙΚΟΛΑΟΣ
Date:
2025.10.16
13:16:27 +03'00'

ΕΡΓΟΔΟΤΗΣ: ΔΗΜΟΣ ΜΕΤΕΩΡΩΝ

ΕΡΓΟ: ΚΑΤΑΣΚΕΥΗ ΑΠΟΧΩΡΗΤΗΡΙΩΝ ΑΜΕΑ ΣΤΟ 4ο ΔΗΜΟΤΙΚΟ ΣΧΟΛΕΙΟ ΚΑΛΑΜΠΑΚΑΣ

ΘΕΣΗ: ΙΩΑΝΝΙΝΩΝ 24 ΚΑΛΑΜΠΑΚΑ

Ο.Τ.

ΔΗΜΟΣ: ΜΕΤΕΩΡΩΝ

ΜΕΛΕΤΗΤΗΣ ΗΜ: ΛΕΩΝΙΔΑΣ ΜΑΝΤΕΛΛΟΣ
ΔΙΠΛ. ΜΗΧΑΝΟΛΟΓΟΣ ΜΗΧΑΝΙΚΟΣ
ΑΡ. ΤΕΕ 95985
ΧΑΤΖΗΠΕΤΡΟΥ 3, ΚΑΛΑΜΠΑΚΑ

ΘΕΜΑ ΣΧΕΔΙΟΥ :

ΥΔΡΕΥΣΗ - ΚΑΤΟΨΗ ΙΣΟΓΕΙΟΥ
4° ΔΗΜΟΤΙΚΟ ΣΧΟΛΕΙΟ

ΑΡΙΘΜΟΣ ΣΧΕΔΙΟΥ

ΥΔΡ-1

ΚΛΙΜΑΚΑ: 1:50 - A1

ΧΡΟΝΟΣ ΜΕΛΕΤΗΣ : ΣΕΠΤΕΜΒΡΙΟΣ 2025

ΣΦΡΑΓΙΔΑ:

ΛΕΩΝΙΔΑΣ Δ. ΜΑΝΤΕΛΛΟΣ
ΔΙΠΛ. ΜΗΧΑΝΟΛΟΓΟΣ ΜΗΧΑΝΙΚΟΣ
ΚΡΗΤΗΣ 30 - ΚΑΛΑΜΠΑΚΑ
ΤΗΛ. 6978 943 059
ΑΦΜ: 108662693 · ΔΟΥ ΤΡΙΚΑΛΩΝ
ΑΡ. ΜΗΤΡΩΟΥ ΤΕΕ 95985

ΤΠΟΓΡΑΦΗ