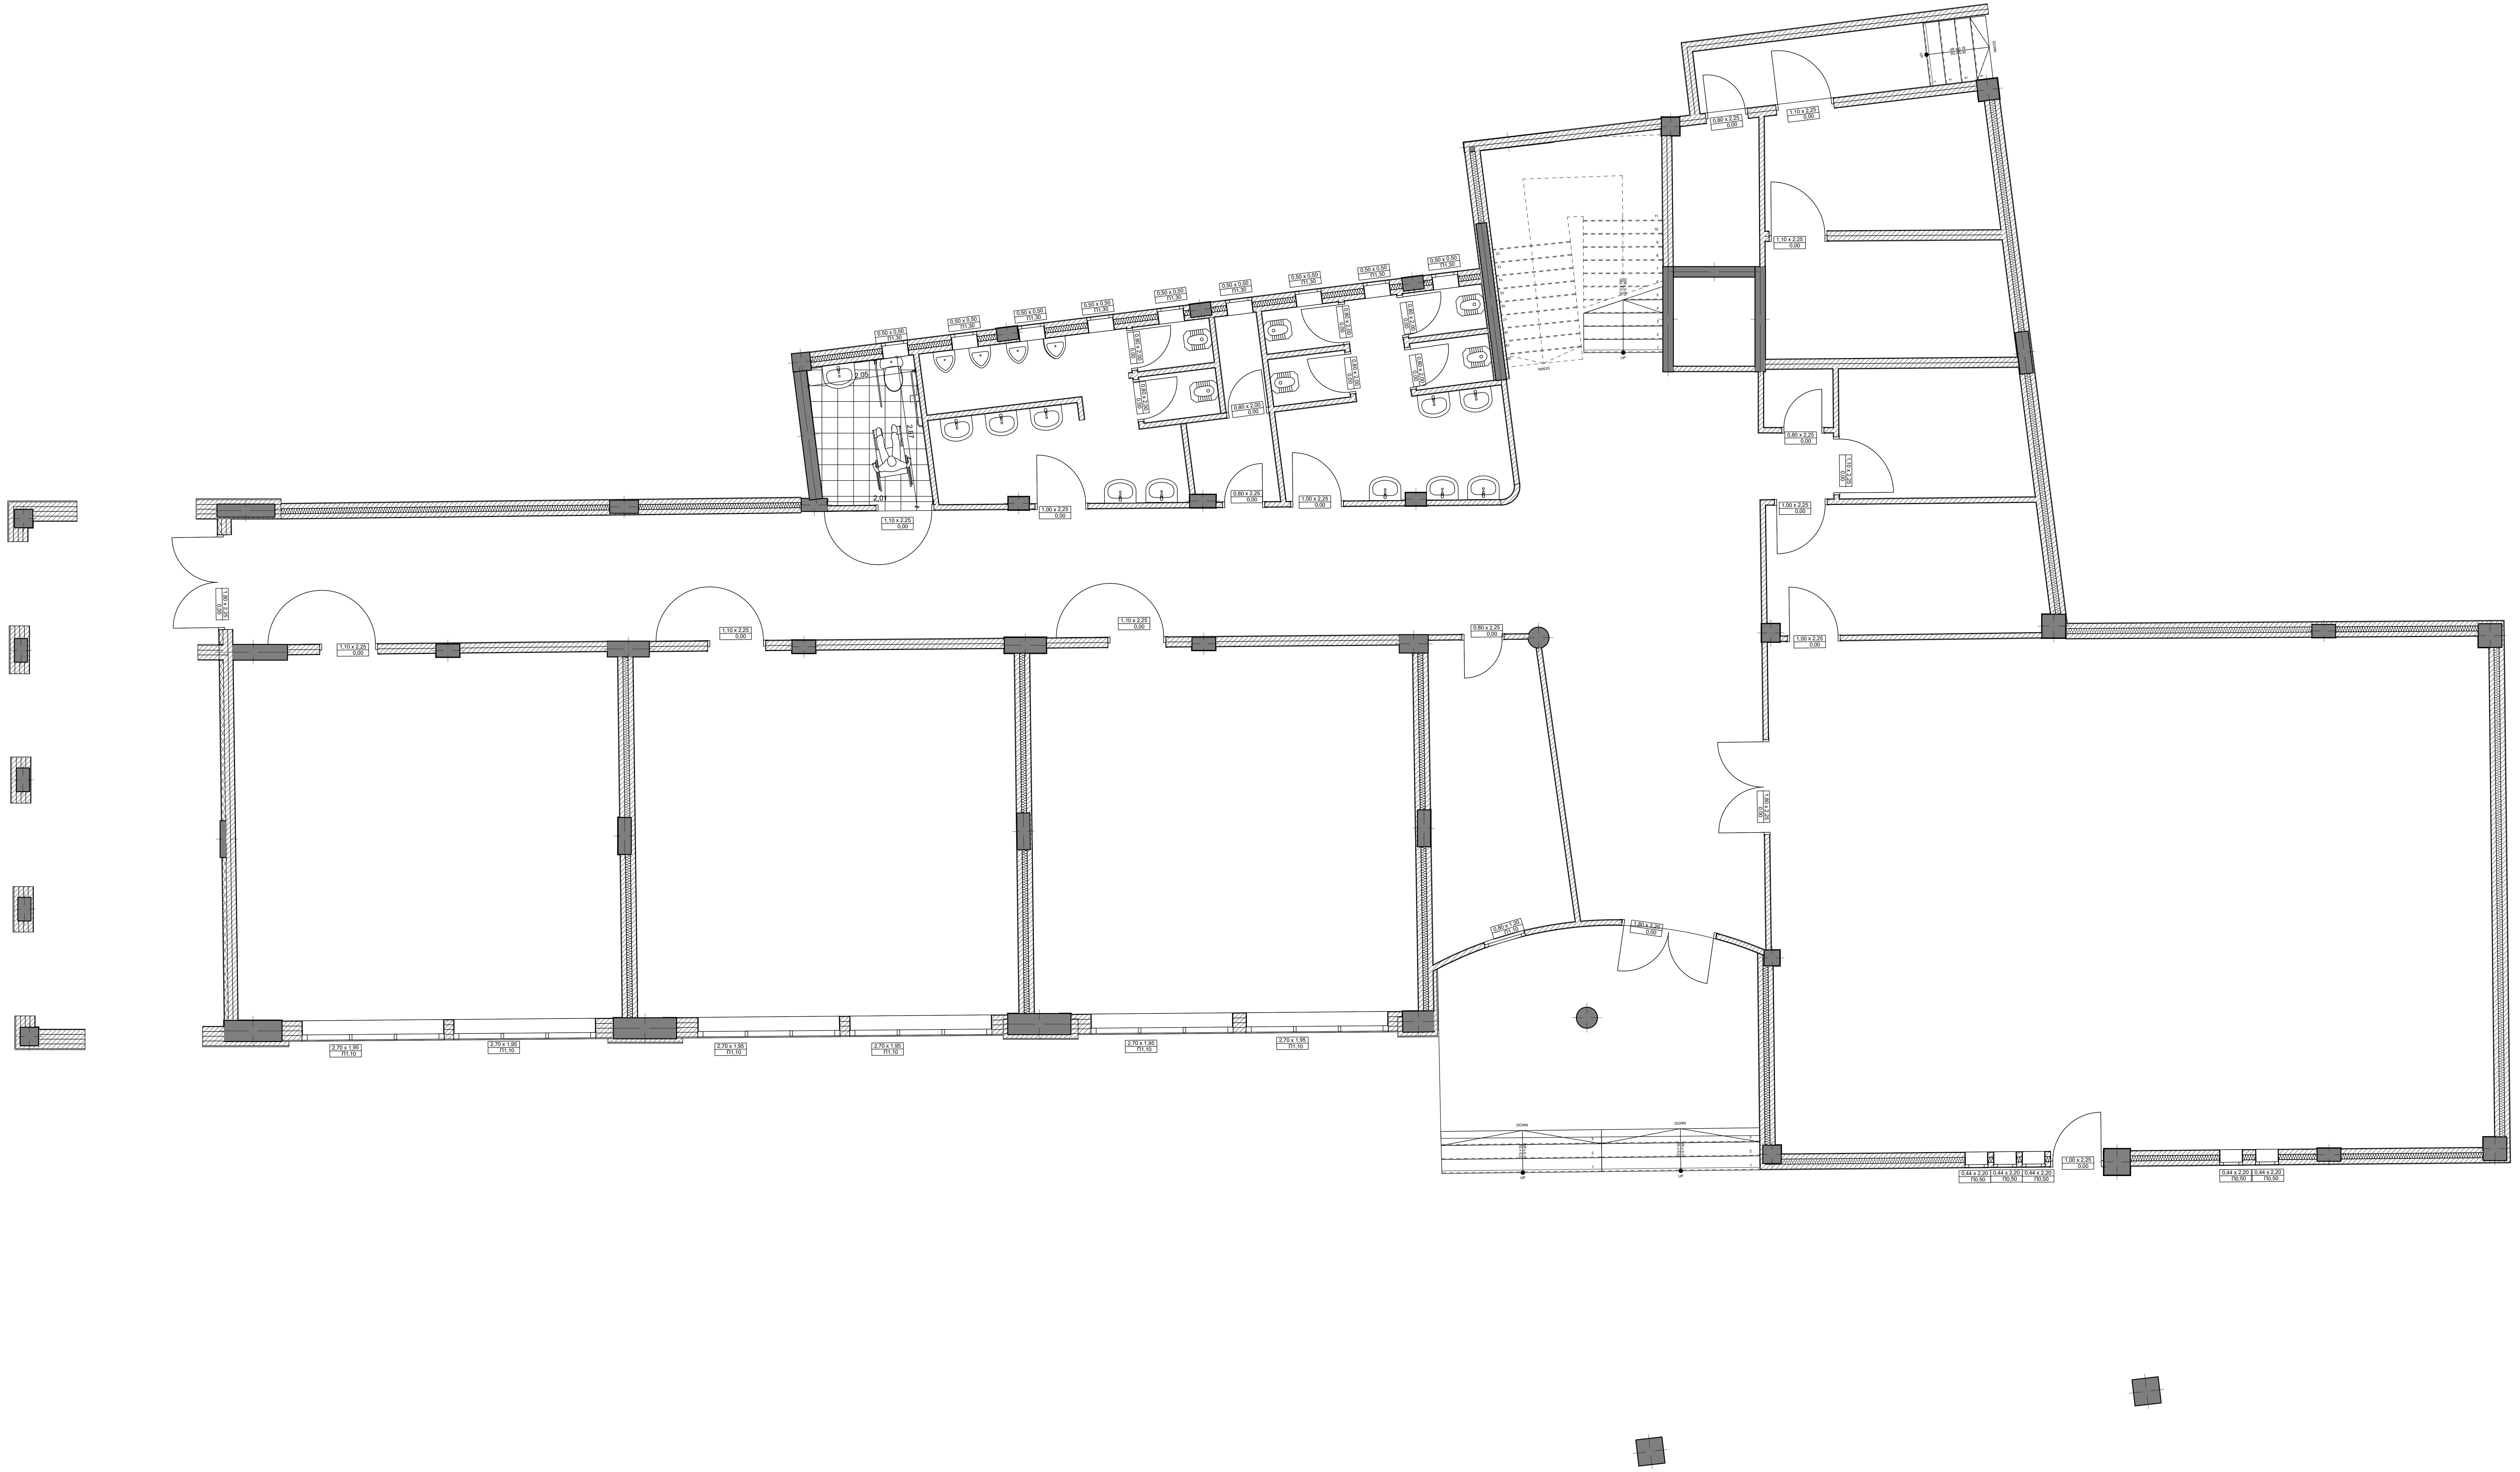

ΒΑΣΙΛΕΙΟΣ Δ. ΓΚΕΚΑ
ΠΟΛΙΤΙΚΟΣ ΜΗΧΑΝΙΚΟΣ Τ
Α.Μ. 43972 - ΑΦΜ 1113153
28ης ΟΚΤΩΒΡΙΟΥ 14 - ΚΑΛΑΜΠΑΚ
ΤΗΛ. 24320 23070 ΚΙΝ. 69484818

ΕΡΓΟΔΟΤΗΣ: ΔΗΜΟΣ ΜΕΤΕΩΡΩΝ

ΕΡΓΟ: ΚΑΤΑΣΚΕΥΗ ΑΠΟΧΩΡΗΤΗΡΙΩΝ ΑΜΕΑ ΣΤΟ
4ο ΔΗΜΟΤΙΚΟ ΣΧΟΛΕΙΟ ΚΑΛΑΜΠΑΚΑΣ

ΘΕΣΗ: ΙΩΑΝΝΙΝΩΝ 24 ΚΑΛΑΜΠΑΚΑ
ΔΗΜΟΣ: ΜΕΤΕΩΡΩΝ

Ο.Τ.
103

ΜΕΛΕΤΗΤΗΣ: ΓΚΕΚΑΣ ΒΑΣΙΛΕΙΟΣ
ΜΗΧΑΝΙΚΟΣ ΔΟΜΙΚΩΝ ΕΡΓΩΝ

ΘΕΜΑ ΣΧΕΔΙΟΥ :

ΚΑΤΟΨΗ ΙΣΟΓΕΙΟΥ

ΑΡΙΘΜΟΣ ΣΧΕΔΙΟΥ
Α-2

ΚΛΙΜΑΚΑ: 1:50

ΧΡΟΝΟΣ ΜΕΛΕΤΗΣ : ΙΟΥΝΙΟΣ 2025

ΕΛΕΓΘΗΚΕ:
ΠΡΟΙΣΤΑΜΕΝΟΣ Τ.Υ.

ΓΕΩΡΓΙΑ ΡΑΠΤΗ
ΠΟΛΙΤΙΚΟΣ ΜΗΧΑΝΙΚΟΣ
ΔΗΜΟΥ ΜΕΤΕΩΡΩΝ

ΘΕΩΡΗΘΗΚΕ:
ΔΙΕΥΘΥΝΤΗΣ Τ.Υ.
ΠΕΡΙΒΑΛΛΟΝΤΟΣ &
ΠΟΛΕΟΔΟΜΙΑΣ

Digitally signed
by ΛΥΧΟΣ
ΝΙΚΟΛΑΟΣ
Date: 2026.03.06
13:25:17 +02'00'

ΛΥΧΟΣ ΝΙΚΟΛΑΟΣ
ΠΟΛΙΤΙΚΟΣ ΜΗΧΑΝΙΚΟΣ
ΔΗΜΟΥ ΜΕΤΕΩΡΩΝ