


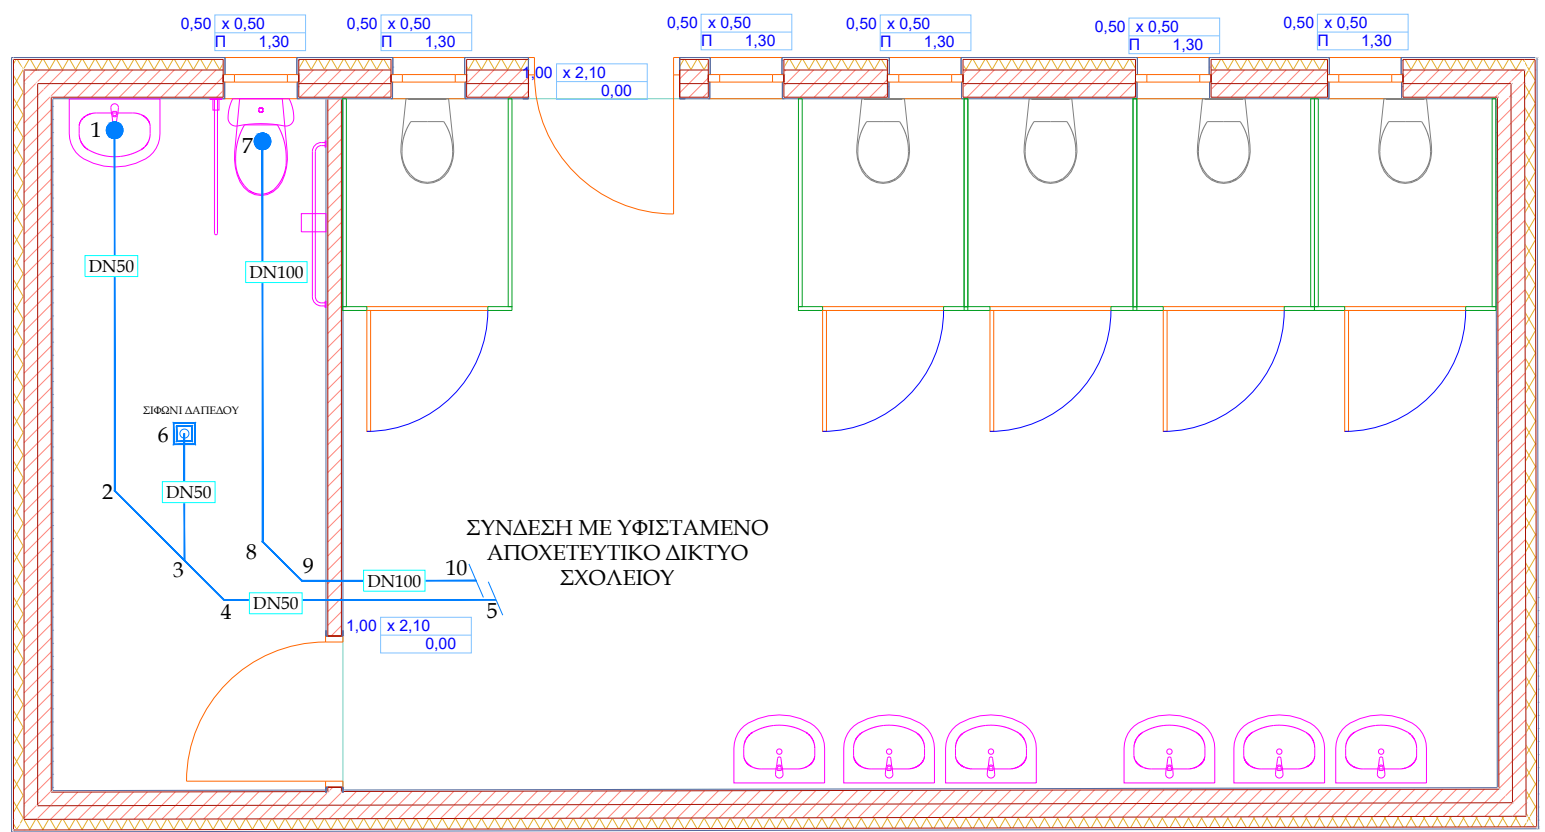

ΕΛΕΓΧΘΗΚΕ

ΘΕΩΡΗΘΗΚΕ

Ψηφιακά υπογεγραμμένο
από ΑΘΗΝΑ
SALKITZOGLOU
Ημερομηνία: 2025.10.23

Digitally signed
by ΛΥΧΟΣ
ΝΙΚΟΛΑΟΣ
Date: 2025.10.23
12:45:00 +03'00'

ΕΡΓΟΔΟΤΗΣ: ΔΗΜΟΣ ΜΕΤΕΩΡΩΝ

ΕΡΓΟ: ΚΑΤΑΣΚΕΥΗ ΑΠΟΧΩΡΗΤΗΡΙΩΝ ΑΜΕΑ ΣΤΟ
ΔΗΜΟΤΙΚΟ ΣΧΟΛΕΙΟ ΚΑΣΤΡΑΚΙΟΥ

ΘΕΣΗ: ΚΑΣΤΡΑΚΙ ΚΑΛΑΜΠΑΚΑΣ

Ο.Τ.

ΔΗΜΟΣ: ΜΕΤΕΩΡΩΝ

ΜΕΛΕΤΗΤΗΣ ΗΜ: ΛΕΩΝΙΔΑΣ ΜΑΝΤΕΛΛΟΣ
ΔΙΠΛ. ΜΗΧΑΝΟΛΟΓΟΣ ΜΗΧΑΝΙΚΟΣ
ΑΡ. ΤΕΕ 95985
ΧΑΤΖΗΠΕΤΡΟΥ 3, ΚΑΛΑΜΠΑΚΑ

ΘΕΜΑ ΣΧΕΔΙΟΥ :

ΑΠΟΧΕΤΕΥΣΕΙΣ - ΚΑΤΟΨΗ ΙΣΟΓΕΙΟΥ
ΔΗΜΟΤΙΚΟ ΣΧΟΛΕΙΟ ΚΑΣΤΡΑΚΙΟΥ

ΑΡΙΘΜΟΣ
ΣΧΕΔΙΟΥ

ΑΠ-1

ΚΛΙΜΑΚΑ: 1:50 - A3

ΧΡΟΝΟΣ ΜΕΛΕΤΗΣ : ΙΟΥΝΙΟΣ 2025

ΣΦΡΑΓΙΔΑ:

ΥΠΟΓΡΑΦΗ

