


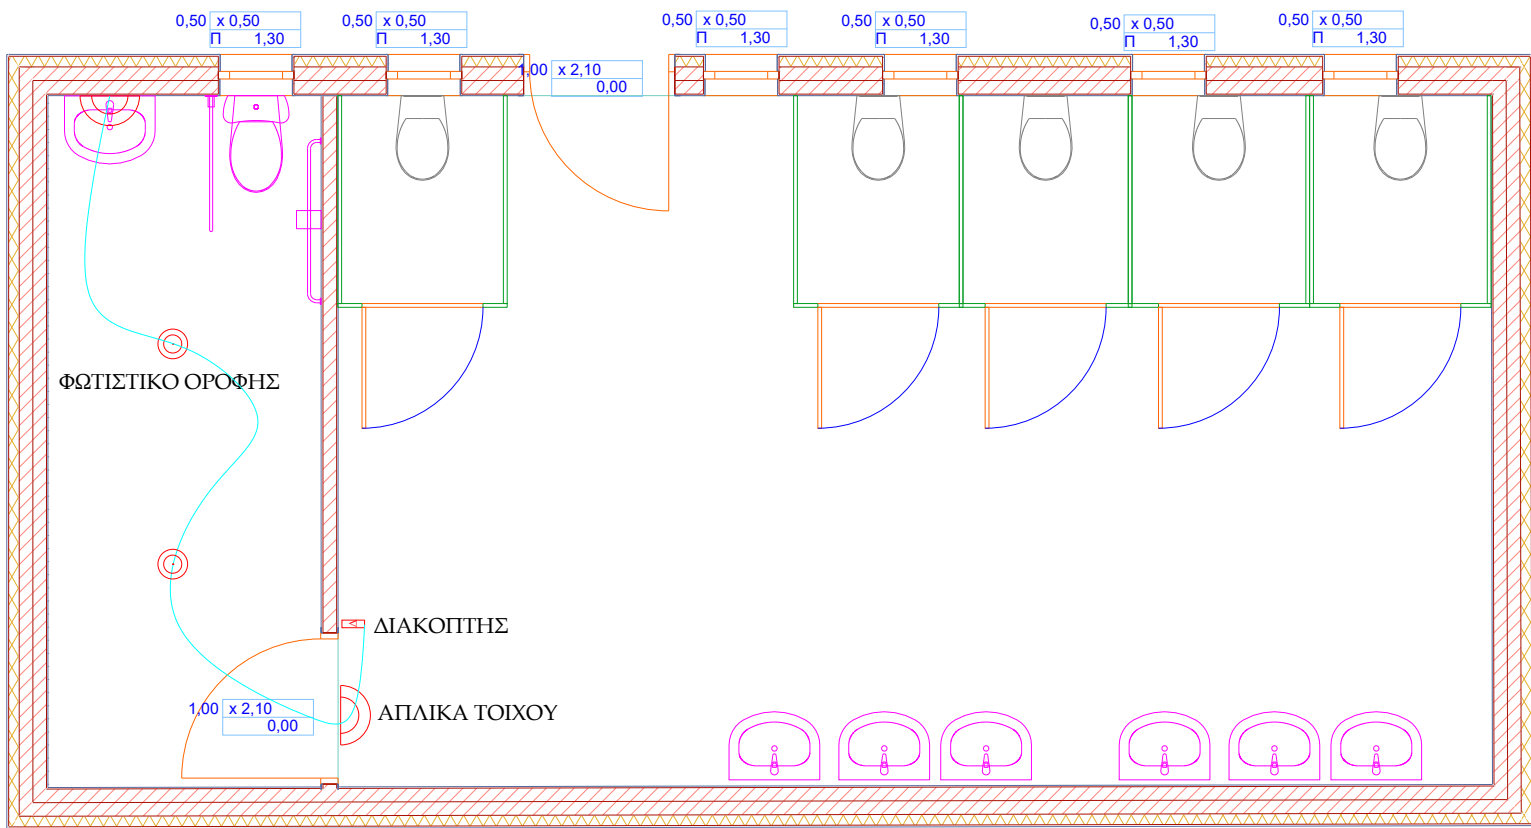

ΕΛΕΓΧΘΗΚΕ

ΘΕΩΡΗΘΗΚΕ

Ψηφιακά υπογεγραμμένο  
από ΑΘΙΝΑ  
SALKITZOGLU  
Ημερομηνία: 2025.10.23

Digitally signed  
by ΛΥΧΟΣ  
ΝΙΚΟΛΑΟΣ  
Date: 2025.10.23  
12:47:09 +03'00'

ΕΡΓΟΔΟΤΗΣ: ΔΗΜΟΣ ΜΕΤΕΩΡΩΝ

ΕΡΓΟ: ΚΑΤΑΣΚΕΥΗ ΑΠΟΧΩΡΗΤΗΡΙΩΝ ΑΜΕΑ ΣΤΟ  
ΔΗΜΟΤΙΚΟ ΣΧΟΛΕΙΟ ΚΑΣΤΡΑΚΙΟΥ

ΘΕΣΗ: ΚΑΣΤΡΑΚΙ ΚΑΛΑΜΠΑΚΑΣ

Ο.Τ.

ΔΗΜΟΣ: ΜΕΤΕΩΡΩΝ

ΜΕΛΕΤΗΤΗΣ ΗΜ: ΛΕΩΝΙΔΑΣ ΜΑΝΤΕΛΛΟΣ  
ΔΙΠΛ. ΜΗΧΑΝΟΛΟΓΟΣ ΜΗΧΑΝΙΚΟΣ  
ΑΡ. ΤΕΕ 95985  
ΧΑΤΖΗΠΕΤΡΟΥ 3, ΚΑΛΑΜΠΑΚΑ

ΘΕΜΑ ΣΧΕΔΙΟΥ :

ΗΛΕΚΤΡΟΛΟΓΙΚΑ - ΚΑΤΟΨΗ ΙΣΟΓΕΙΟΥ  
ΔΗΜΟΤΙΚΟ ΣΧΟΛΕΙΟ ΚΑΣΤΡΑΚΙΟΥ

ΑΡΙΘΜΟΣ  
ΣΧΕΔΙΟΥ

ΗΛΕΚ-1

ΚΛΙΜΑΚΑ: 1:50 - A3

ΧΡΟΝΟΣ ΜΕΛΕΤΗΣ : ΙΟΥΝΙΟΣ 2025

ΣΦΡΑΓΙΔΑ:



ΥΠΟΓΡΑΦΗ