


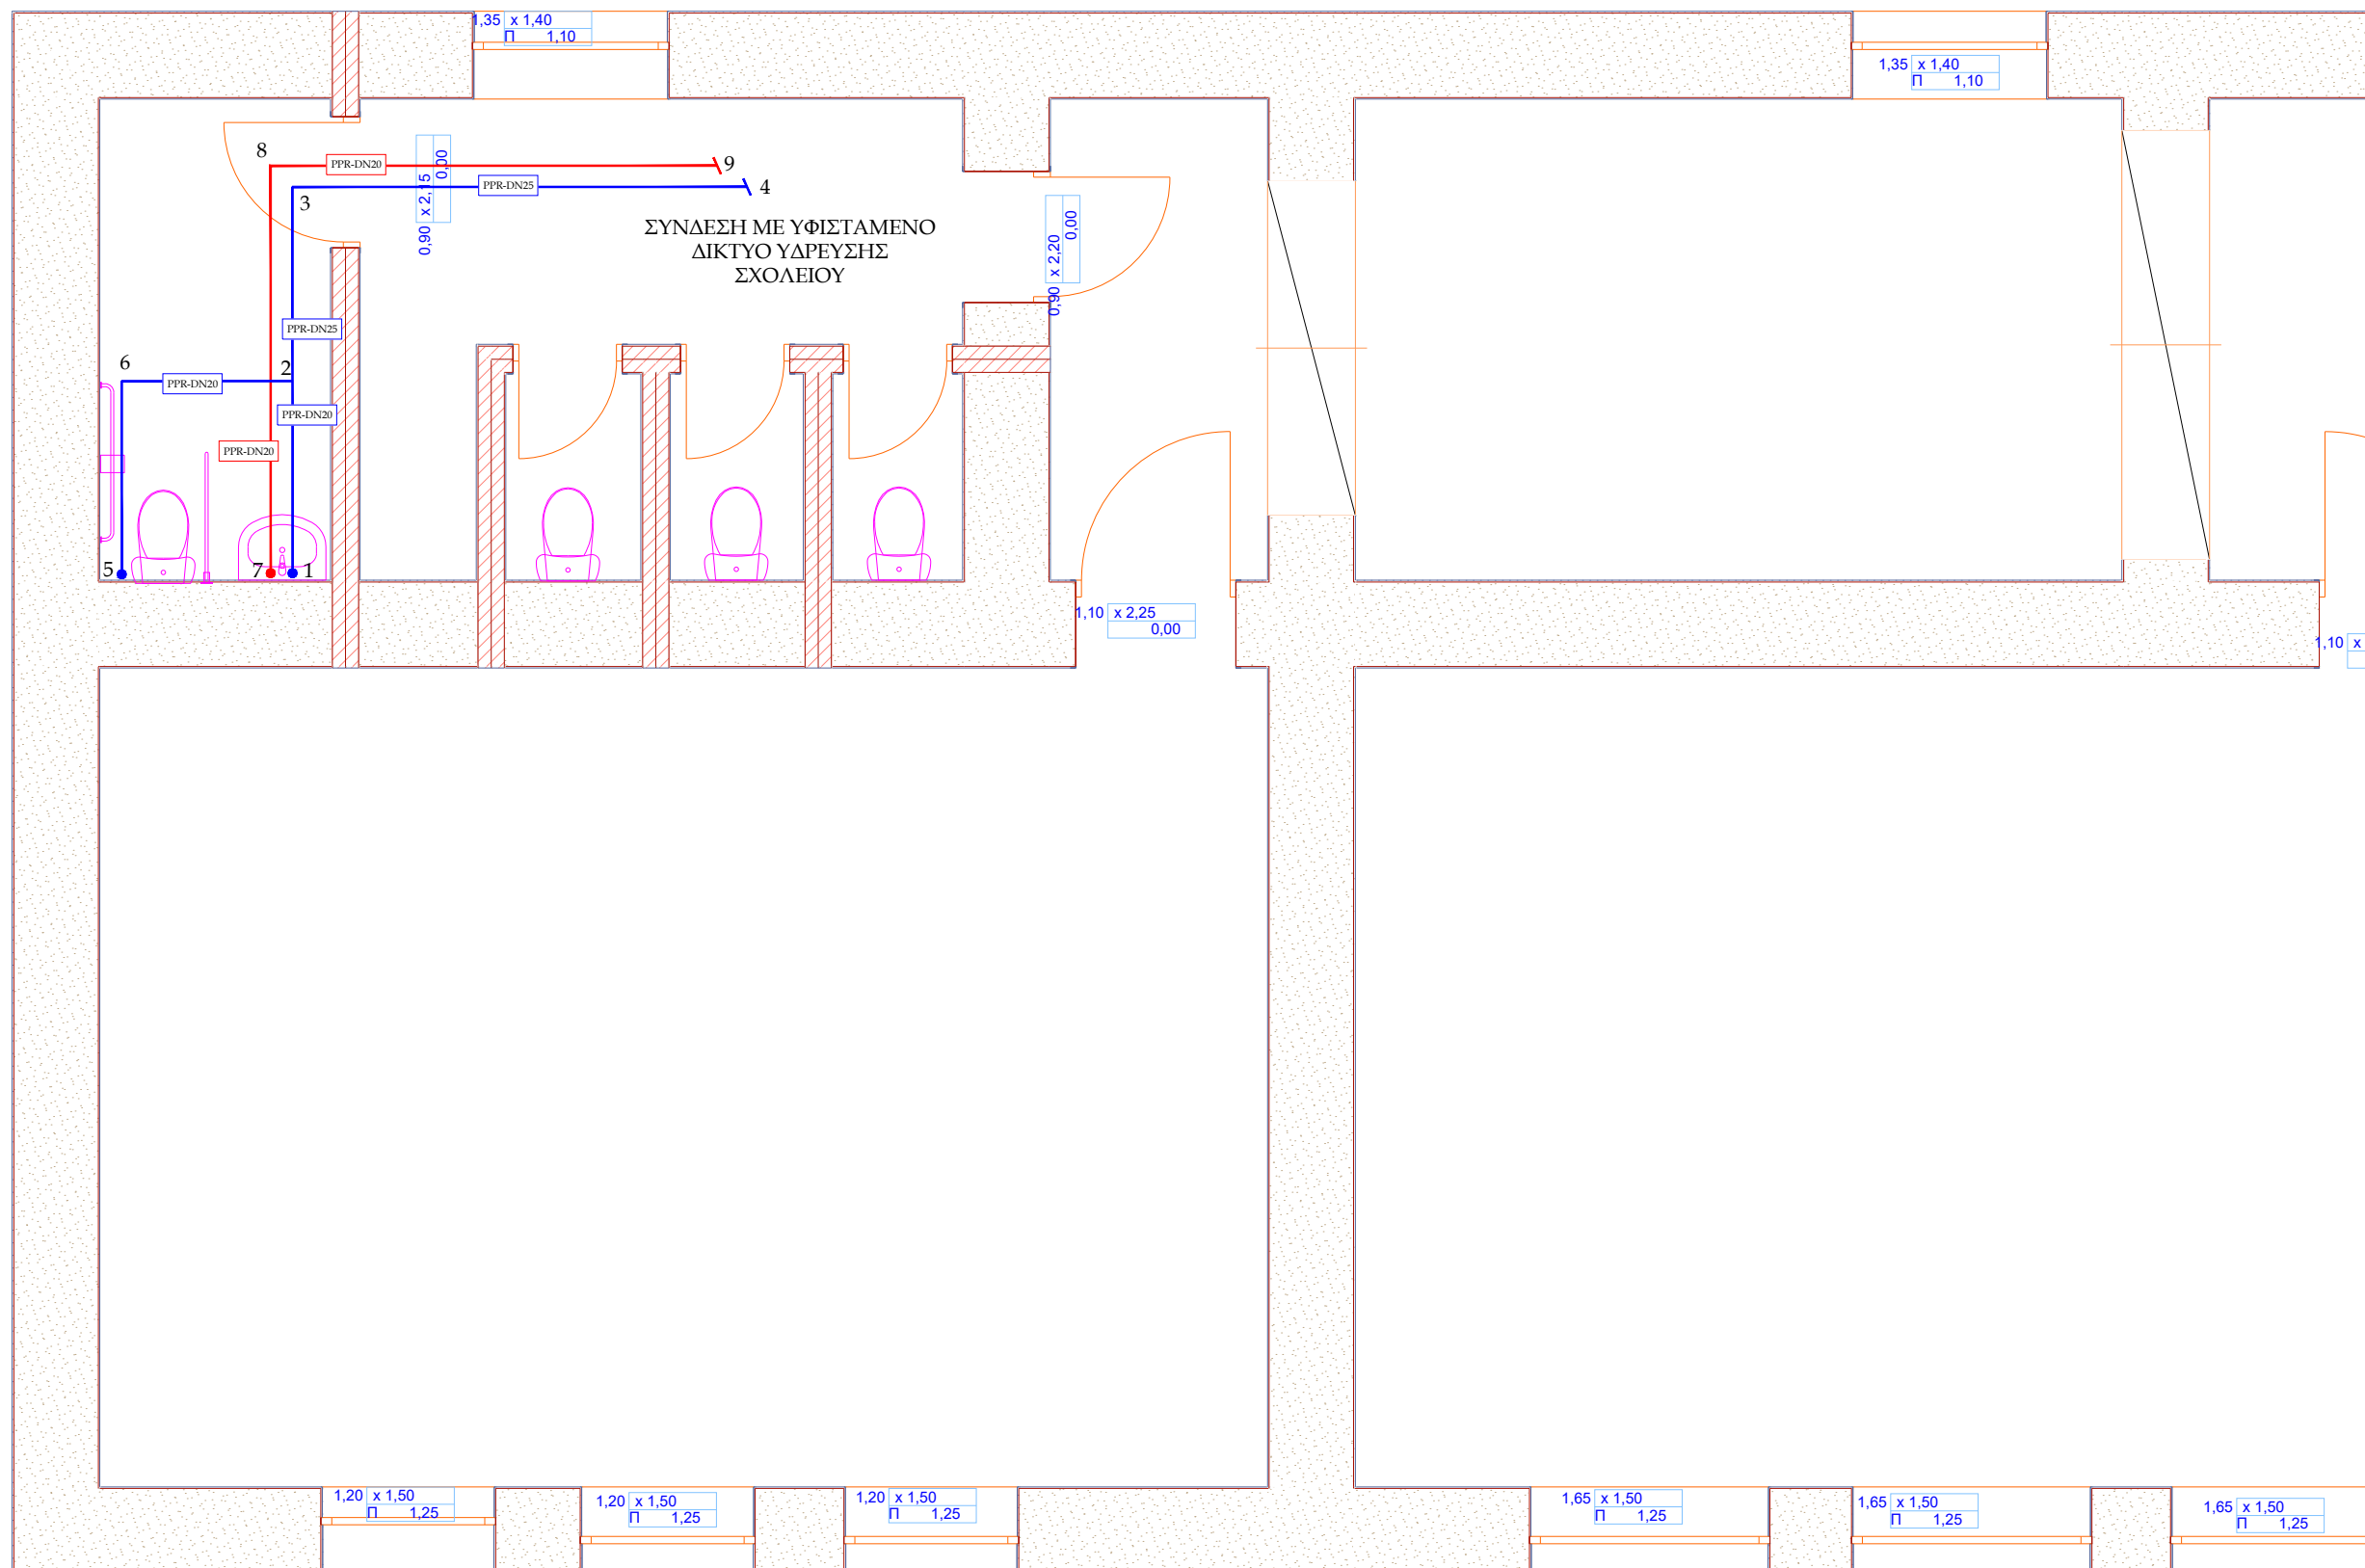

ΕΛΕΓΧΘΗΚΕ

ΘΕΩΡΗΘΗΚΕ

Digitally signed by
ΛΥΓΟΣ ΝΙΚΟΛΑΟΣ
Date: 2025.10.23
12:55:21 +03'00'

Ψηφιακά υπογεγραμμένο από ΑΘΗΝΑ
SALKITZOGLU
Ημερομηνία: 2025.10.23 11:51:44
EEST

ΕΡΓΟΔΟΤΗΣ: ΔΗΜΟΣ ΜΕΤΕΩΡΩΝ

ΕΡΓΟ: ΚΑΤΑΣΚΕΥΗ ΑΠΟΧΩΡΗΤΗΡΙΩΝ ΑΜΕΑ ΣΤΟ
ΔΗΜΟΤΙΚΟ ΣΧΟΛΕΙΟ ΠΑΝΑΓΙΑΣ

ΘΕΣΗ: ΠΑΝΑΓΙΑ

Ο.Τ.

ΔΗΜΟΣ: ΜΕΤΕΩΡΩΝ

ΜΕΛΕΤΗΤΗΣ ΗΜ: ΛΕΩΝΙΔΑΣ ΜΑΝΤΕΛΛΟΣ
ΔΙΠΛ. ΜΗΧΑΝΟΛΟΓΟΣ ΜΗΧΑΝΙΚΟΣ
ΑΡ. ΤΕΕ 95985
ΧΑΤΖΗΠΕΤΡΟΥ 3, ΚΑΛΑΜΠΑΚΑ

ΘΕΜΑ ΣΧΕΔΙΟΥ :

ΑΡΙΘΜΟΣ
ΣΧΕΔΙΟΥ

ΥΔΡΕΥΣΗ - ΚΑΤΟΨΗ ΙΣΟΓΕΙΟΥ
ΔΗΜΟΤΙΚΟ ΣΧΟΛΕΙΟ ΠΑΝΑΓΙΑΣ

ΥΔΡ-1

ΚΛΙΜΑΚΑ: **1:50 - A2**

ΧΡΟΝΟΣ ΜΕΛΕΤΗΣ : ΙΟΥΝΙΟΣ 2025

ΣΦΡΑΓΙΔΑ:

ΥΠΟΓΡΑΦΗ