


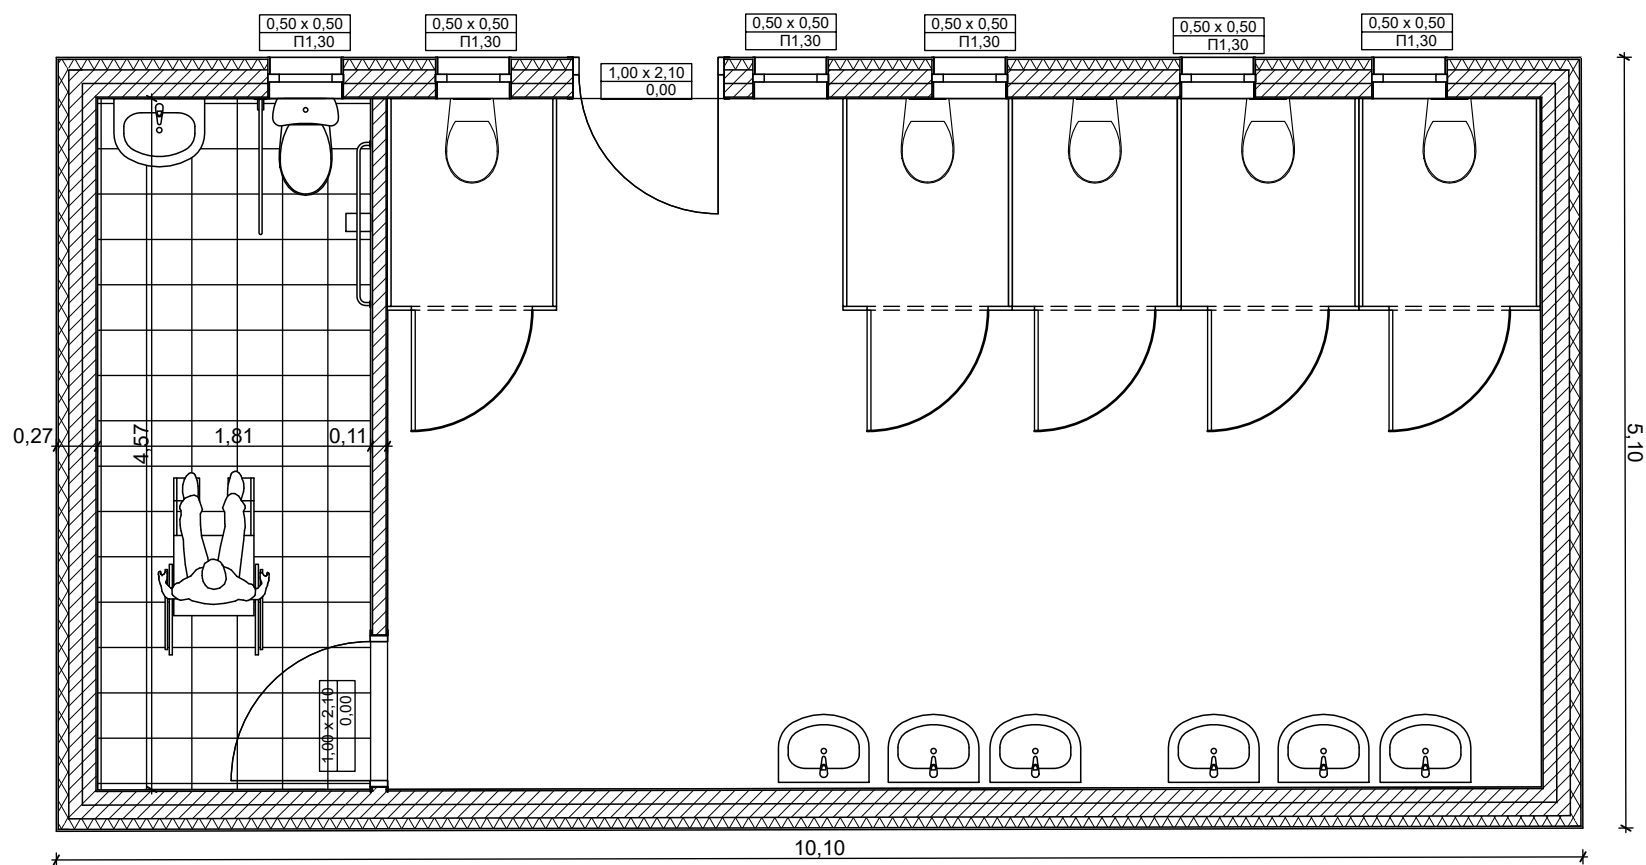

ΕΡΓΟ: ΚΑΤΑΣΚΕΥΗ ΑΠΟΧΩΡΗΤΗΡΙΩΝ ΑΜΕΑ ΣΤΟ
ΔΗΜΟΤΙΚΟ ΣΧΟΛΕΙΟ ΚΑΣΤΡΑΚΙΟΥ

ΔΗΜΟΣ: ΜΕΤΕΩΡΩΝ

O.T.

ΘΕΜΑ ΣΧΕΔΙΟΥ :

ΑΡΙΘΜΟΣ
ΣΧΕΔΙΟΥ

ΚΑΤΟΨΕΙΣ

A-2

ΧΡΟΝΟΣ ΜΕΛΕΤΗΣ : ΙΟΥΝΙΟΣ 2025

ΕΛΕΓΘΗΚΕ:
ΠΡΟΙΣΤΑΜΕΝΟΣ Τ.Υ.

ΘΕΩΡΗΘΗΚΕ:

ΔΙΕΥΘΥΝΤΗΣ Τ.Υ.
ΠΕΡΙΒΑΛΛΟΝΤΟΣ &
ΠΟΛΕΟΔΟΜΙΑΣ

Digitally signed by
ΛΥΧΟΣ ΝΙΚΟΛΑΟΣ

Date: 2026.03.06
13:32:13 +02'00'

ΓΕΩΡΓΙΑ ΡΑΠΤΗ
ΠΟΛΙΤΙΚΟΣ ΜΗΧΑΝΙΚΟΣ
ΔΗΜΟΥ ΜΕΤΕΩΡΩΝ

ΛΥΧΟΣ ΝΙΚΟΛΑΟΣ
ΠΟΛΙΤΙΚΟΣ ΜΗΧΑΝΙΚΟΣ
ΔΗΜΟΥ ΜΕΤΕΩΡΩΝ