


ΟΨΗ 1.50

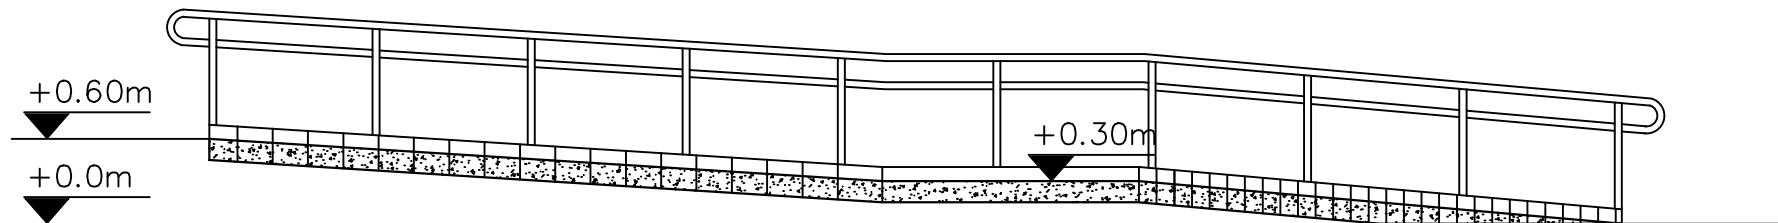

ΤΟΜΗ 1.50

 ΕΛΛΗΝΙΚΗ ΔΗΜΟΚΡΑΤΙΑ ΠΕΡΙΦΕΡΕΙΑΚΗ ΕΝΟΤΗΤΑ ΤΡΙΚΑΛΩΝ ΔΗΜΟΣ ΜΕΤΕΩΡΩΝ Δ/ΝΣΗ Τ.Υ. ΠΟΛ/ΜΙΑΣ & ΠΕΡΙ/ΤΟΣ ΤΜΗΜΑ Τ.Ε. & ΣΥΝΤΗΡΗΣΗΣ ΥΠΟΔΟΜΩΝ		
ΕΡΓΟΔΟΤΗΣ: ΔΗΜΟΣ ΜΕΤΕΩΡΩΝ		
ΕΡΓΟ: ΚΑΤΑΣΚΕΥΗ ΡΑΜΠΑΣ ΑμεΑ		
ΘΕΣΗ ΕΡΓΟΥ: ΝΗΠΙΑΓΩΓΕΙΟ- ΔΗΜΟΤΙΚΟ ΣΧΟΛΕΙΟ ΚΑΣΤΡΑΚΙΟΥ		
ΣΧΕΔΙΟ: ΟΨΗ, ΤΟΜΗ		
ΑΡ. ΣΧΕΔΙΟΥ	ΚΛΙΜΑΚΑ	ΗΜΕΡΟΜΗΝΙΑ
	1:50	ΟΚΤΩΒΡΙΟΣ 2025
ΣΥΝΤΑΧΘΗΚΕ	ΕΛΕΓΧΘΗΚΕ	ΘΕΩΡΗΘΗΚΕ
CHRISTOS S TSOGIAS Digitally signed by CHRISTOS TSOGIAS Date: 2026.03.06 10:01:22 +02'00'		Digitally signed by ΑΥΧΟΣ ΝΙΚΟΛΑΟΣ Date: 2026.03.06 13:34:22 +02'00'