



ΟΨΗ Α 1.50

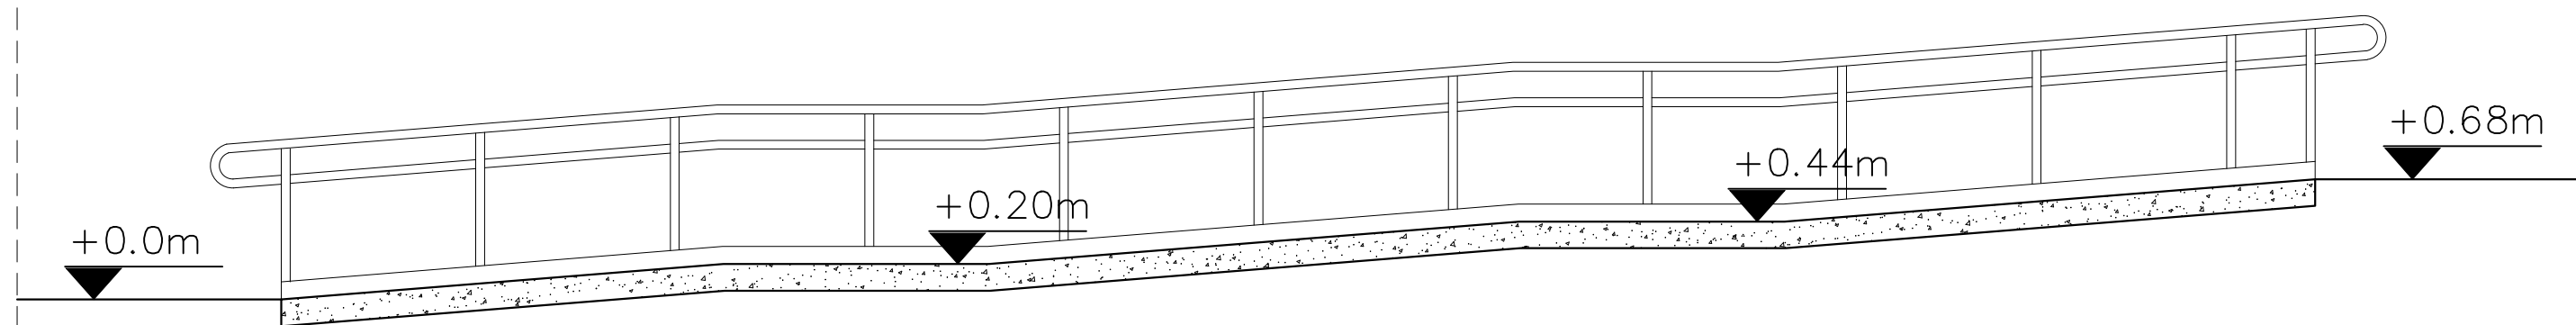

ΤΟΜΗ 1.50

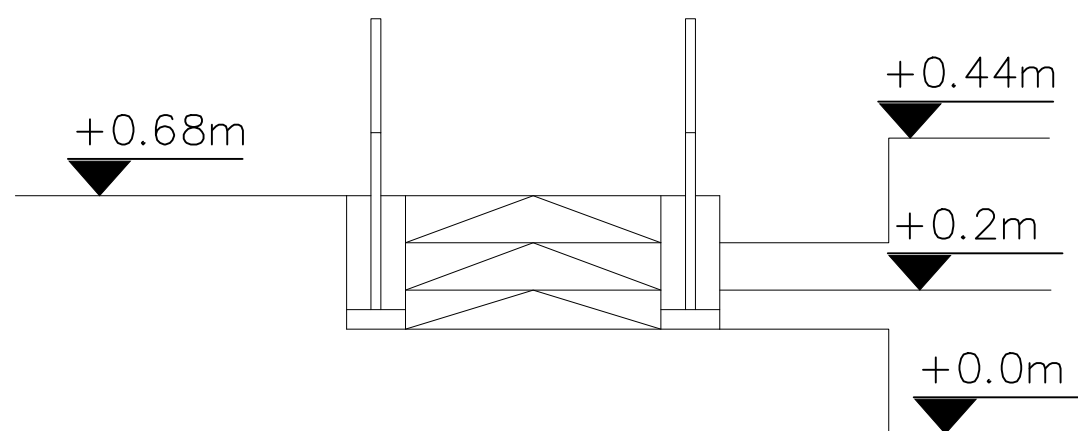

ΟΨΗ Β 1.50



ΕΛΛΗΝΙΚΗ ΔΗΜΟΚΡΑΤΙΑ
ΠΕΡΙΦΕΡΕΙΑΚΗ ΕΝΟΤΗΤΑ ΤΡΙΚΑΛΩΝ
ΔΗΜΟΣ ΜΕΤΕΩΡΩΝ
Δ/ΝΣΗ Τ.Υ. ΠΟΛΙΜΙΑΣ & ΠΕΡΙΝΤΟΣ
ΤΜΗΜΑ Τ.Ε. & ΣΥΝΤΗΡΗΣΗΣ ΥΠΟΔΟΜΩΝ

ΕΡΓΟΔΟΤΗΣ: ΔΗΜΟΣ ΜΕΤΕΩΡΩΝ

ΕΡΓΟ: ΚΑΤΑΣΚΕΥΗ ΡΑΜΠΑΣ ΑμεΑ

ΘΕΣΗ ΕΡΓΟΥ: ΔΗΜΟΤΙΚΟ ΣΧΟΛΕΙΟ ΒΑΣΙΛΙΚΗΣ

ΣΧΕΔΙΟ: ΟΨΕΙΣ, ΤΟΜΗ

ΑΡ. ΣΧΕΔΙΟΥ

ΚΛΙΜΑΚΑ

ΗΜΕΡΟΜΗΝΙΑ

1:50

ΟΚΤΩΒΡΙΟΣ
2025

ΣΥΝΤΑΧΘΗΚΕ

ΕΛΕΓΧΘΗΚΕ

ΘΕΩΡΗΘΗΚΕ

CHRISTOS
TSOGIAS

Digitally signed
by CHRISTOS
TSOGIAS
Date: 2026.03.06
10:02:57 +02'00'

NIKOLAOS

Digitally signed by
ΛΥΧΟΣ
NIKOLAOS
Date:
2026.03.06
13:35:49
+02'00'