


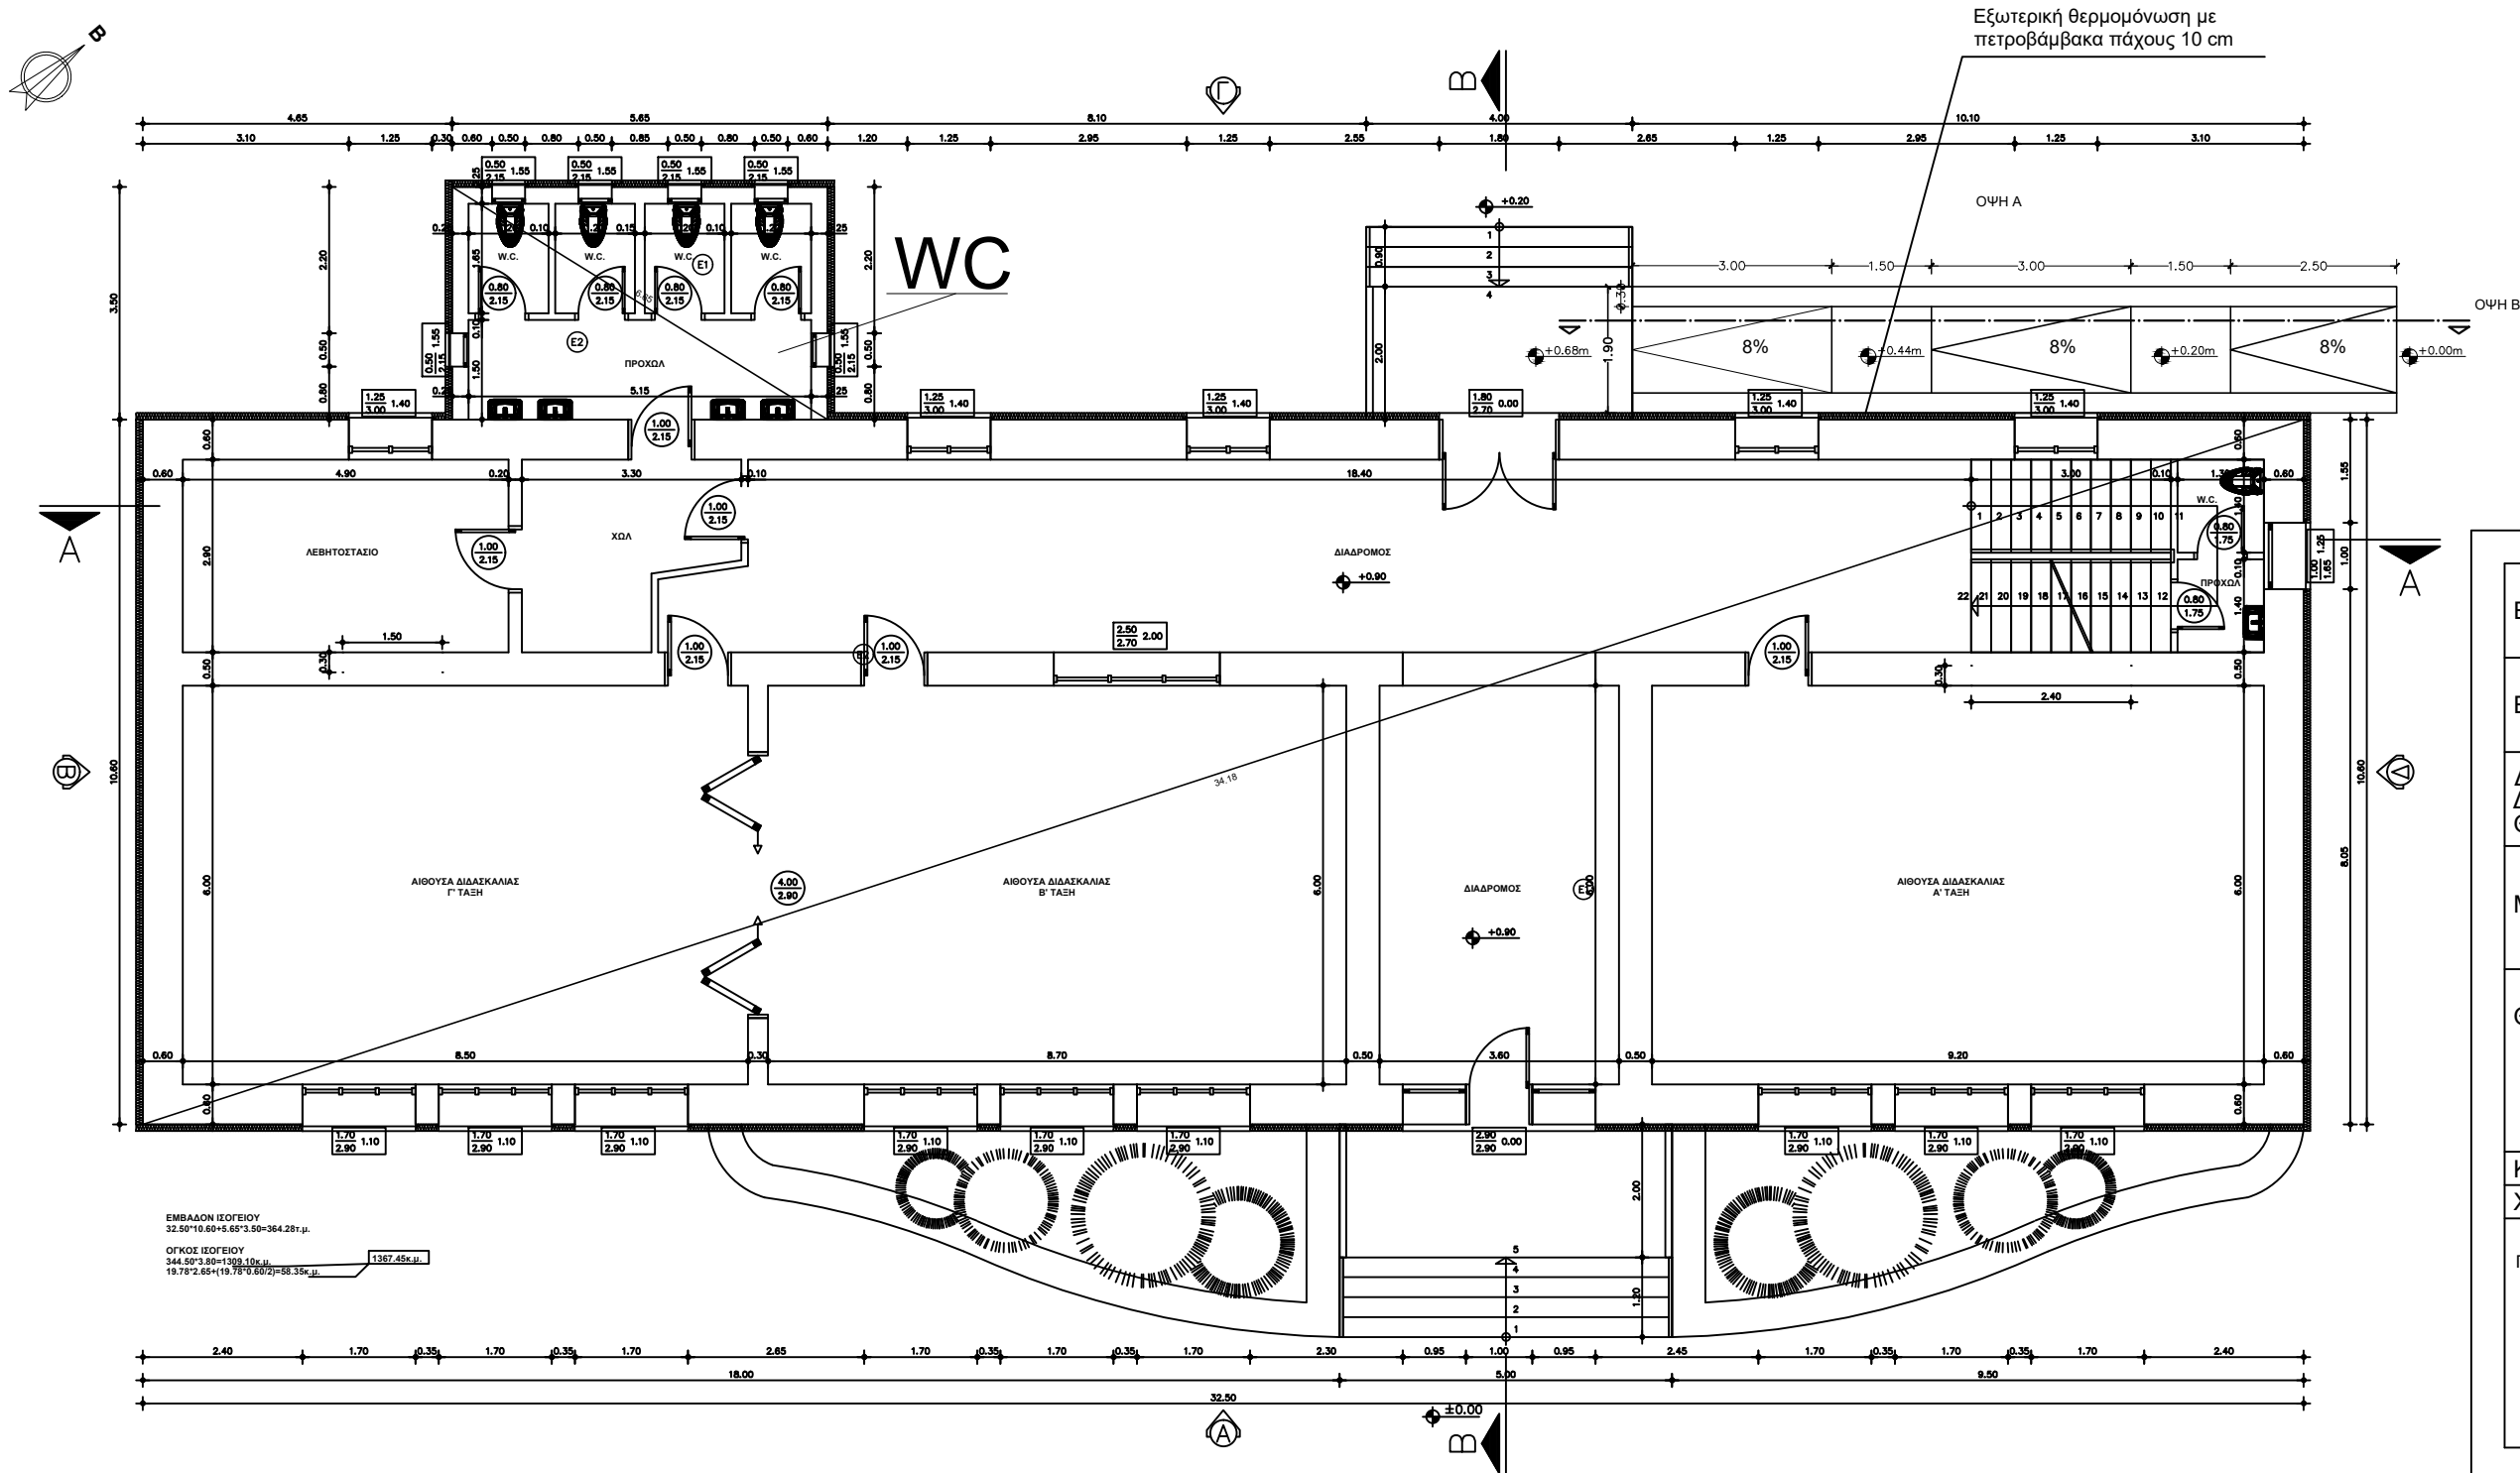

ΕΜΒΑΔΟΜΕΤΡΗΣΗ ΙΣΟΓΕΙΟΥ			
Εμβαδόν Κιρίου			
E1	=	$\sqrt{38.642 \times 6.142 \times 28.042 \times 4.458}$	= 172.25 M2
E2	=	$\sqrt{38.642 \times 6.142 \times 28.042 \times 4.458}$	= 172.25 M2
Εολ.			= 344.50 M2
Εμβαδόν Τουαλετών			
E1	=	$\sqrt{7.898 \times 4.398 \times 2.248 \times 1.252}$	= 9.89 M2
E2	=	$\sqrt{7.898 \times 4.398 \times 2.248 \times 1.252}$	= 9.89 M2
Εολ.			= 19.78 M2
Τελικό Εμβαδόν			
E = 344.50+19.78 = 364.28 m2			

ΕΡΓΟΔΟΤΗΣ: ΔΗΜΟΣ ΜΕΤΕΩΡΩΝ

ΕΡΓΟ: ΕΝΙΣΧΥΣΗ ΤΗΣ ΕΝΕΡΓΕΙΑΚΗΣ ΑΠΟΔΟΣΗΣ
ΤΟΥ ΔΗΜΟΤΙΚΟΥ ΣΧΟΛΕΙΟΥ ΒΑΣΙΛΙΚΗΣ

ΔΗΜΟΣ ΜΕΤΕΩΡΩΝ
Δ.Κ. ΒΑΣΙΛΙΚΗΣ
ΘΕΣΗ: "ΛΕΩΦΟΡΟΣ ΔΗΜΟΚΡΑΤΙΑΣ, ΒΑΣΙΛΙΚΗ"

ΜΕΛΕΤΗΤΗΣ: TSOGIAS

CHRISTOS
CHRISTOS TSOGIAS
Date: 2026.03.06
10:06:42 +02'00'

ΘΕΜΑ ΣΧΕΔΙΟΥ:

ΚΑΤΑΣΚΕΥΗ ΡΑΜΠΑΣ ΑμεΑ

ΑΡΙΘΜΟΣ
ΣΧΕΔΙΟΥ

ΚΛΙΜΑΚΑ: 1/100

ΧΡΟΝΟΣ ΜΕΛΕΤΗΣ: ΦΕΒΡΟΥΑΡΙΟΣ 2025

ΕΛΕΓΘΗΚΕ
ΠΡΟΪΣΤΑΜΕΝΟΣ ΤΜΗΜ. Τ.Ε. & Σ.Υ.

ΘΕΩΡΗΘΗΚΕ
Δ/ΝΤΗΣ Τ.Υ. ΠΕΡ/ΝΤΟΣ & ΠΟΛ/ΜΙΑΣ

Digitally signed
by ΛΥΧΟΣ
ΝΙΚΟΛΑΟΣ
Date: 2026.03.06
13:38:18 +02'00'