


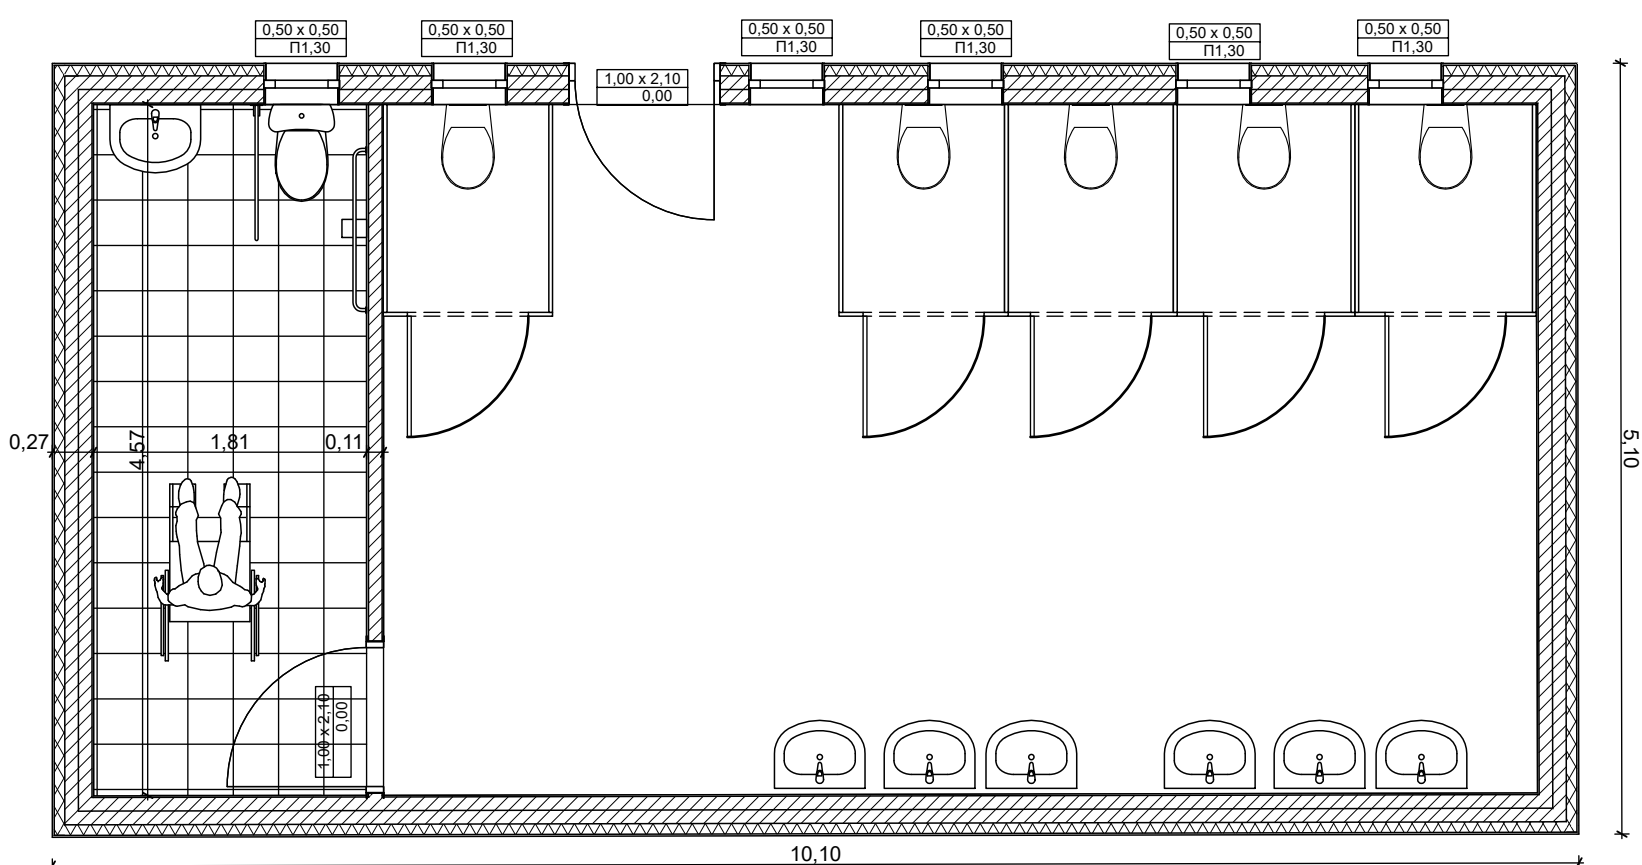

ΕΡΓΟΔΟΤΗΣ: ΔΗΜΟΣ ΜΕΤΕΩΡΩΝ

ΕΡΓΟ: ΚΑΤΑΣΚΕΥΗ ΑΠΟΧΩΡΗΤΗΡΙΩΝ ΑΜΕΑ ΣΤΟ  
ΝΗΠΙΑΓΩΓΕΙΟ ΘΕΟΠΕΤΡΑΣ

ΘΕΣΗ: Τ.Κ ΘΕΟΠΕΤΡΑΣ

ΔΗΜΟΣ: ΜΕΤΕΩΡΩΝ

O.T.

—

ΜΕΛΕΤΗΤΗΣ: ΓΚΕΚΑΣ ΒΑΣΙΛΕΙΟΣ  
ΜΗΧΑΝΙΚΟΣ ΔΟΜΙΚΩΝ ΕΡΓΩΝ

ΘΕΜΑ ΣΧΕΔΙΟΥ :

ΑΡΙΘΜΟΣ  
ΣΧΕΔΙΟΥ

ΚΑΤΟΨΕΙΣ

A-2

KΛΙΜΑΚΑ: 1:50

ΧΡΟΝΟΣ ΜΕΛΕΤΗΣ : ΙΟΥΝΙΟΣ 2025

ΕΛΕΓΘΗΚΕ:  
ΠΡΟΙΣΤΑΜΕΝΟΣ Τ.Υ.

ΘΕΩΡΗΘΗΚΕ:

ΔΙΕΥΘΥΝΤΗΣ Τ.Υ.  
ΠΕΡΙΒΑΛΛΟΝΤΟΣ &  
ΠΟΛΕΟΔΟΜΙΑΣ

Digitally signed by  
ΛΥΧΟΣ ΝΙΚΟΛΑΟΣ

Date: 2026.03.06  
13:45:40 +02'00'

ΓΕΩΡΓΙΑ ΡΑΠΤΗ  
ΠΟΛΙΤΙΚΟΣ ΜΗΧΑΝΙΚΟΣ  
ΔΗΜΟΥ ΜΕΤΕΩΡΩΝ

ΛΥΧΟΣ ΝΙΚΟΛΑΟΣ  
ΠΟΛΙΤΙΚΟΣ ΜΗΧΑΝΙΚΟΣ  
ΔΗΜΟΥ ΜΕΤΕΩΡΩΝ