




ΟΨΗ 1.100

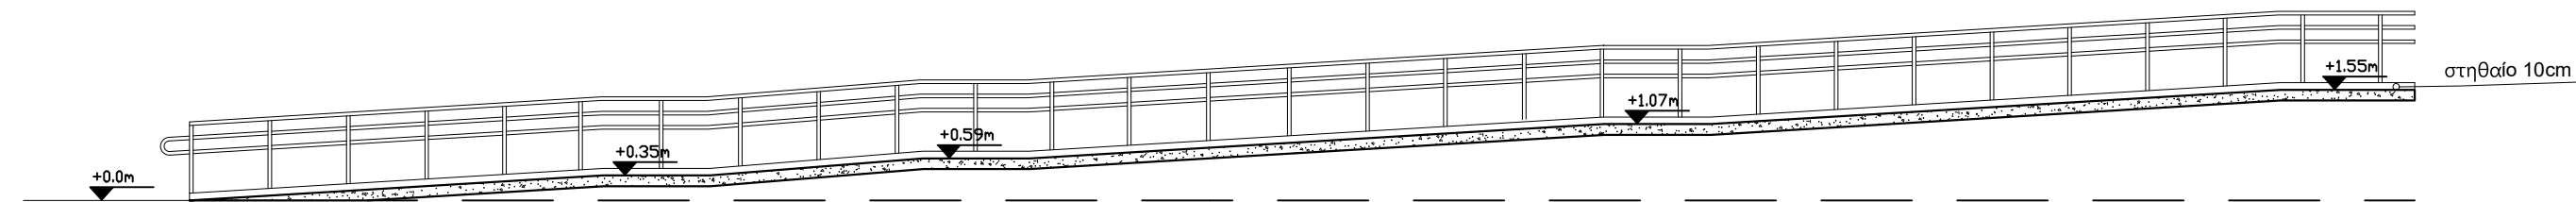

ΤΟΜΗ T1-T1' 1.100

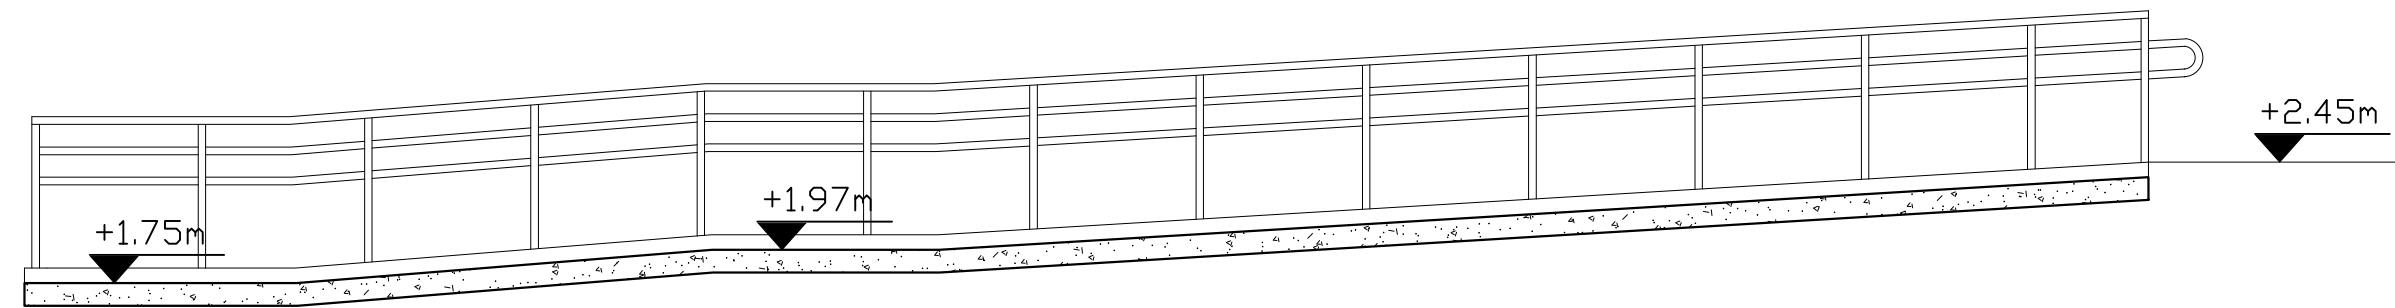


ΤΟΜΗ T3-T3' 1.50

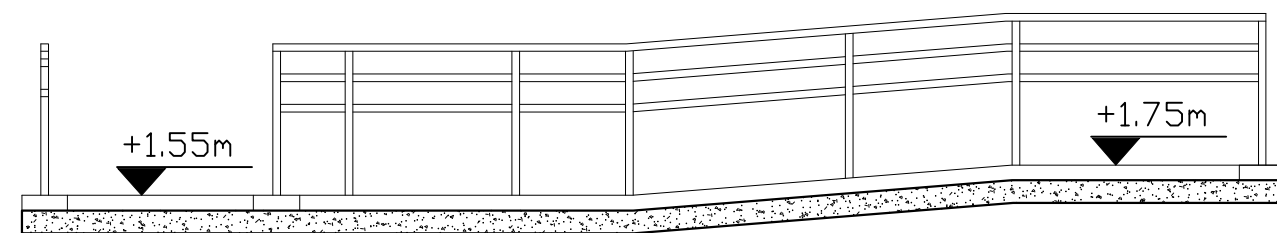

ΤΟΜΗ T2-T2'

1.50

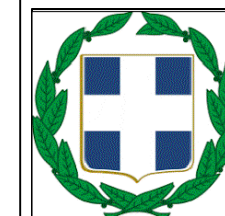

ΕΛΛΗΝΙΚΗ ΔΗΜΟΚΡΑΤΙΑ
ΠΕΡΙΦΕΡΕΙΑΚΗ ΕΝΟΤΗΤΑ ΤΡΙΚΑΛΩΝ
ΔΗΜΟΣ ΜΕΤΕΩΡΩΝ

Δ/ΝΣΗ Τ.Υ. ΠΟΛ/ΜΙΑΣ & ΠΕΡ/ΝΤΟΣ
ΤΜΗΜΑ Τ.Ε. & ΣΥΝΤΗΡΗΣΗΣ ΥΠΟΔΟΜΩΝ

ΕΡΓΟΔΟΤΗΣ: ΔΗΜΟΣ ΜΕΤΕΩΡΩΝ

ΕΡΓΟ: ΚΑΤΑΣΚΕΥΗ ΡΑΜΠΑΣ ΑμεΑ

ΘΕΣΗ ΕΡΓΟΥ: ΝΗΠΙΑΓΩΓΕΙΟ ΘΕΟΠΕΤΡΑΣ

ΣΧΕΔΙΟ: ΟΨΕΙΣ, ΤΟΜΕΣ

ΑΡ. ΣΧΕΔΙΟΥ

ΚΛΙΜΑΚΑ

ΗΜΕΡΟΜΗΝΙΑ

ΟΚΤΩΒΡΙΟΣ
2025

ΣΥΝΤΑΧΘΗΚΕ

ΕΛΕΓΧΘΗΚΕ

ΘΕΩΡΗΘΗΚΕ

CHRISTOS
TSOGIAS

Digitally signed
by CHRISTOS
TSOGIAS
Date: 2026.03.06
10:20:57 +02'00'

Digitally
signed by
ΛΥΧΟΣ
ΝΙΚΟΛΑΟΣ
Date:
2026.03.06
13:47:44
+02'00'