


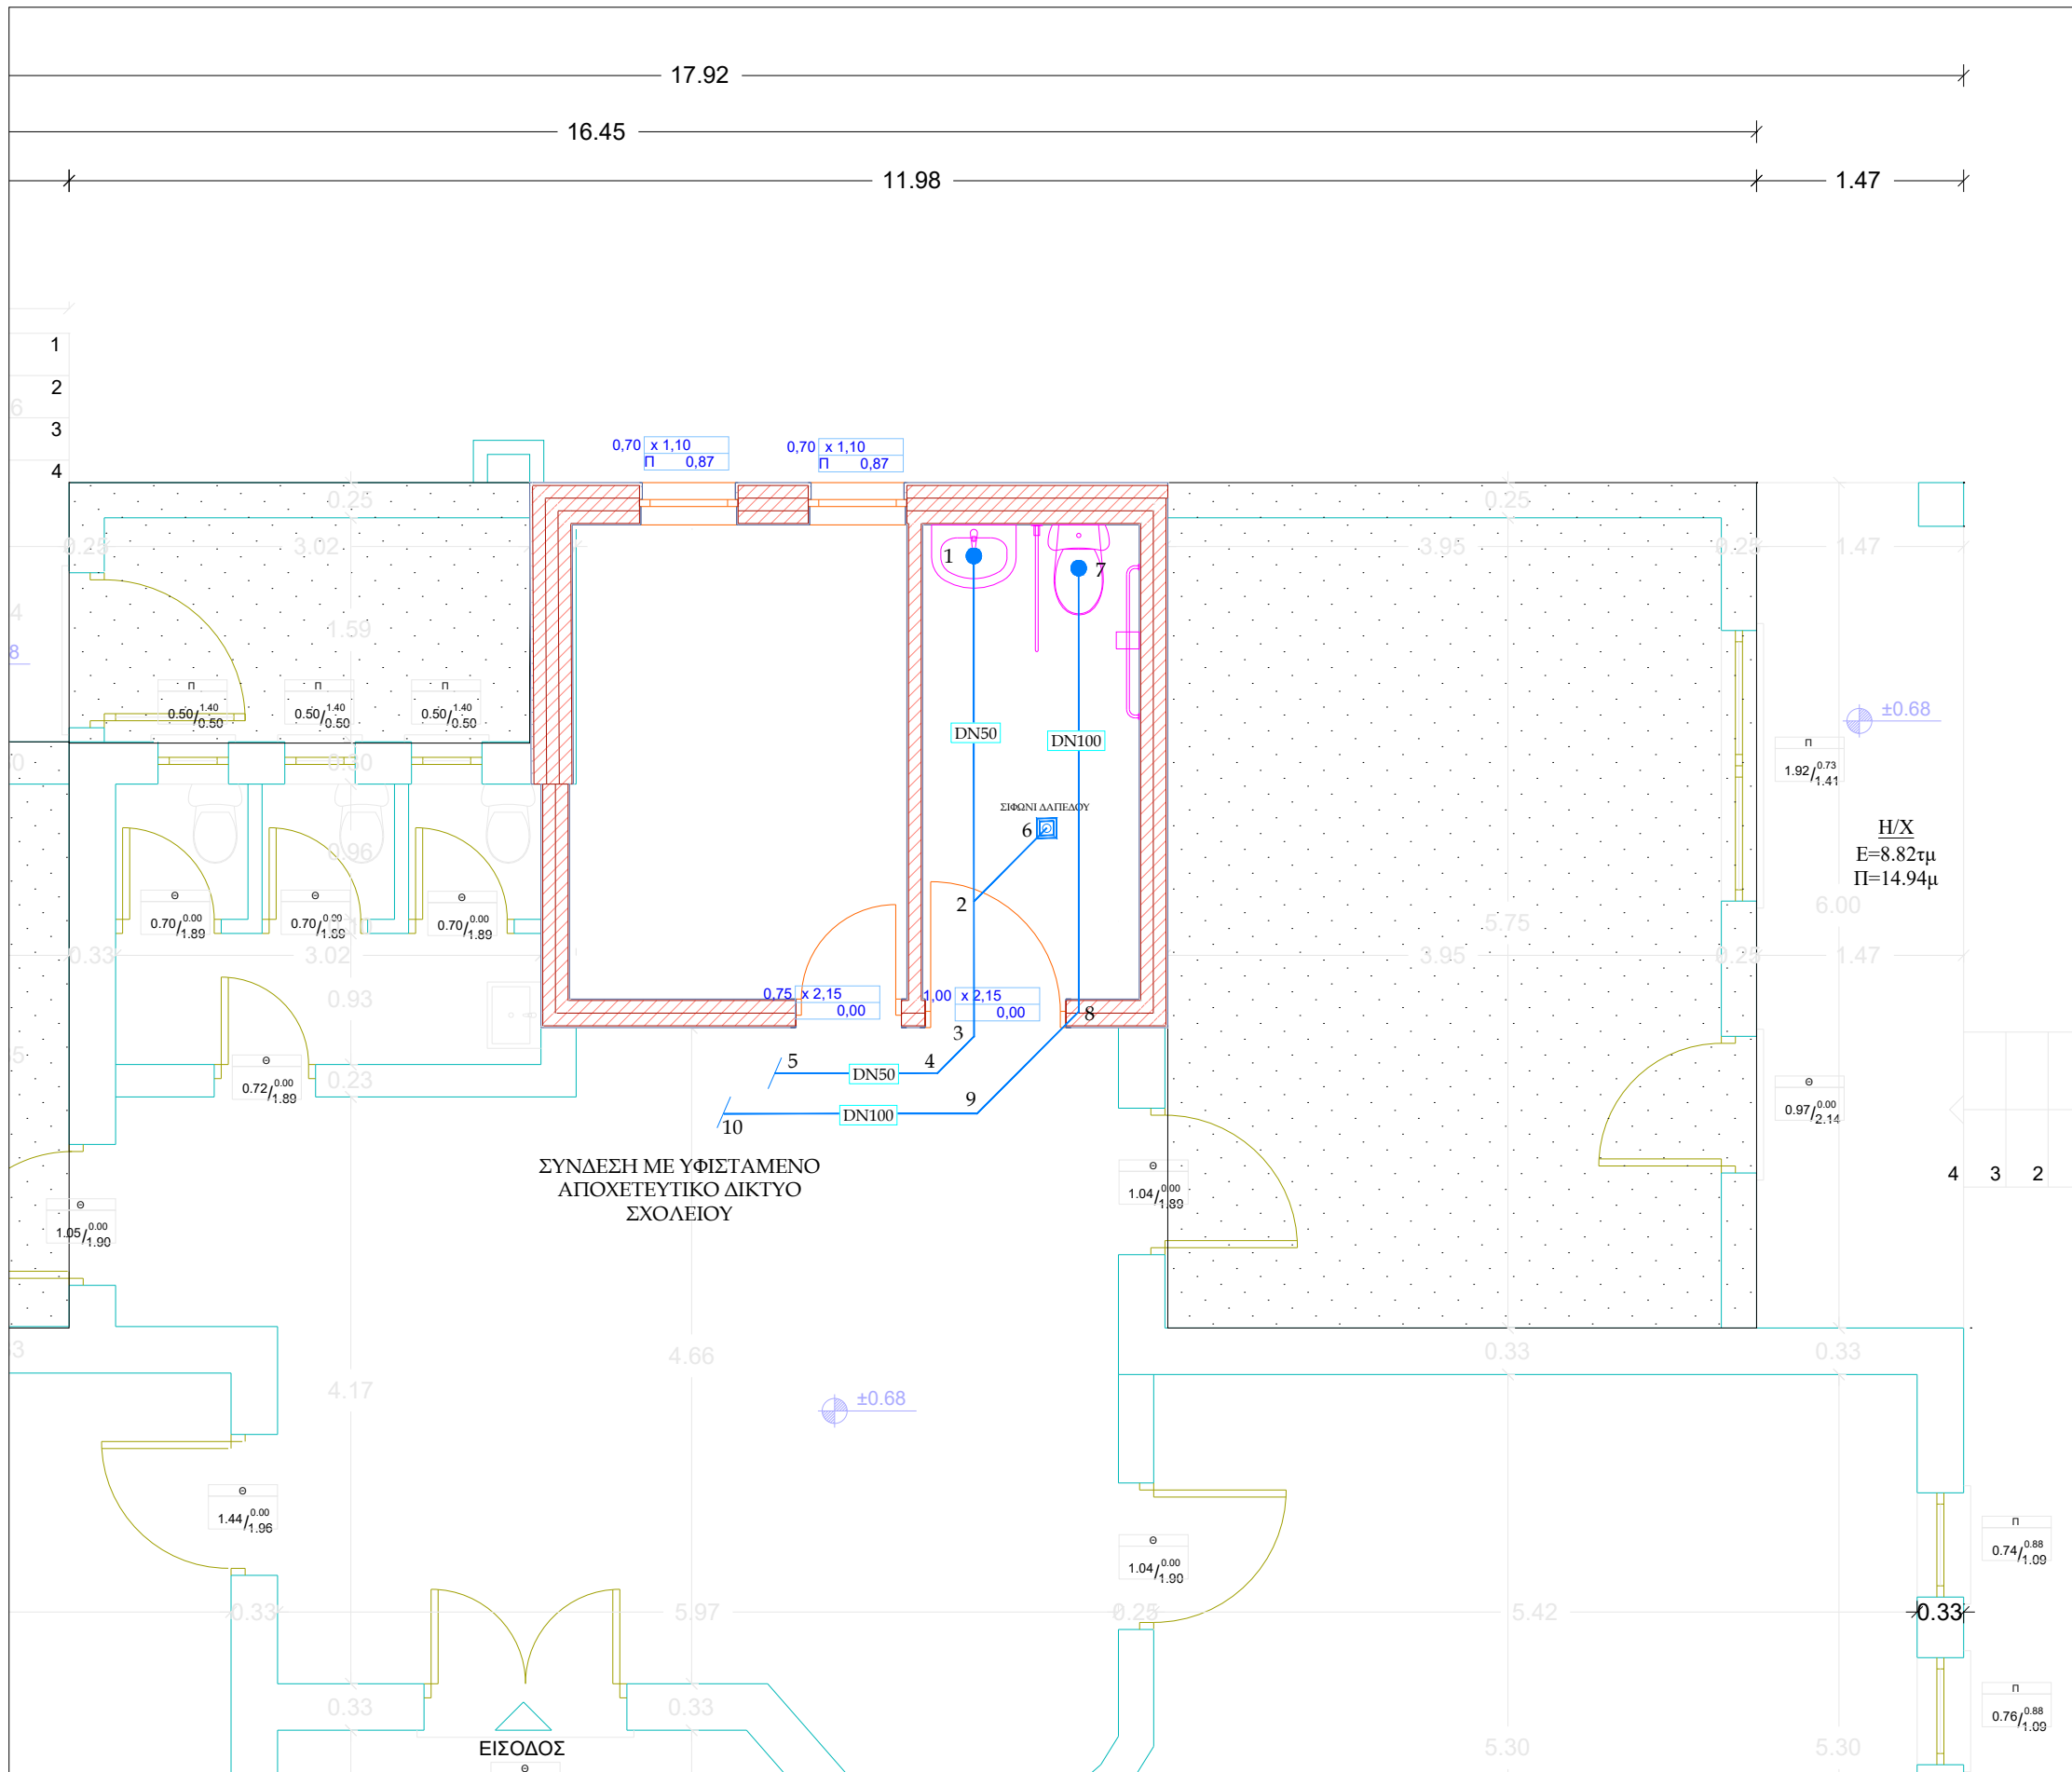

ΕΛΕΓΧΘΗΚΕ ΘΕΩΡΗΘΗΚΕ

Ψηφιακά υπογεγραμμένο
από ΑΘΙΝΑ
SALKITZOGLU

Digitally signed
by ΛΥΧΟΣ
ΝΙΚΟΛΑΟΣ
Date:
2025.10.30
15:06:21 +02'00'

ΕΡΓΟΔΟΤΗΣ: ΔΗΜΟΣ ΜΕΤΕΩΡΩΝ	
ΕΡΓΟ: ΚΑΤΑΣΚΕΥΗ ΑΠΟΧΩΡΗΤΗΡΙΩΝ ΑΜΕΑ ΣΤΟ ΝΗΠΙΑΓΩΓΕΙΟ ΒΑΣΙΛΙΚΗΣ	
ΘΕΣΗ: ΘΕΟΠΕΤΡΑΣ ΚΑΛΑΜΠΑΚΑΣ	Ο.Τ.
ΔΗΜΟΣ: ΜΕΤΕΩΡΩΝ	
ΜΕΛΕΤΗΤΗΣ ΗΜ: ΛΕΩΝΙΔΑΣ ΜΑΝΤΕΛΛΟΣ ΔΙΠΛ. ΜΗΧΑΝΟΛΟΓΟΣ ΜΗΧΑΝΙΚΟΣ ΑΡ. ΤΕΕ 95985 ΧΑΤΖΗΠΕΤΡΟΥ 3, ΚΑΛΑΜΠΑΚΑ	
ΘΕΜΑ ΣΧΕΔΙΟΥ :	ΑΡΙΘΜΟΣ ΣΧΕΔΙΟΥ
ΑΠΟΧΕΤΕΥΣΕΙΣ - ΚΑΤΟΨΗ ΙΣΟΓΕΙΟΥ ΝΗΠΙΑΓΩΓΕΙΟ ΒΑΣΙΛΙΚΗΣ	ΑΠ-1
ΚΛΙΜΑΚΑ: 1:50 - Α3	
ΧΡΟΝΟΣ ΜΕΛΕΤΗΣ : ΙΟΥΝΙΟΣ 2025	
ΣΦΡΑΓΙΔΑ:	ΥΠΟΓΡΑΦΗ