


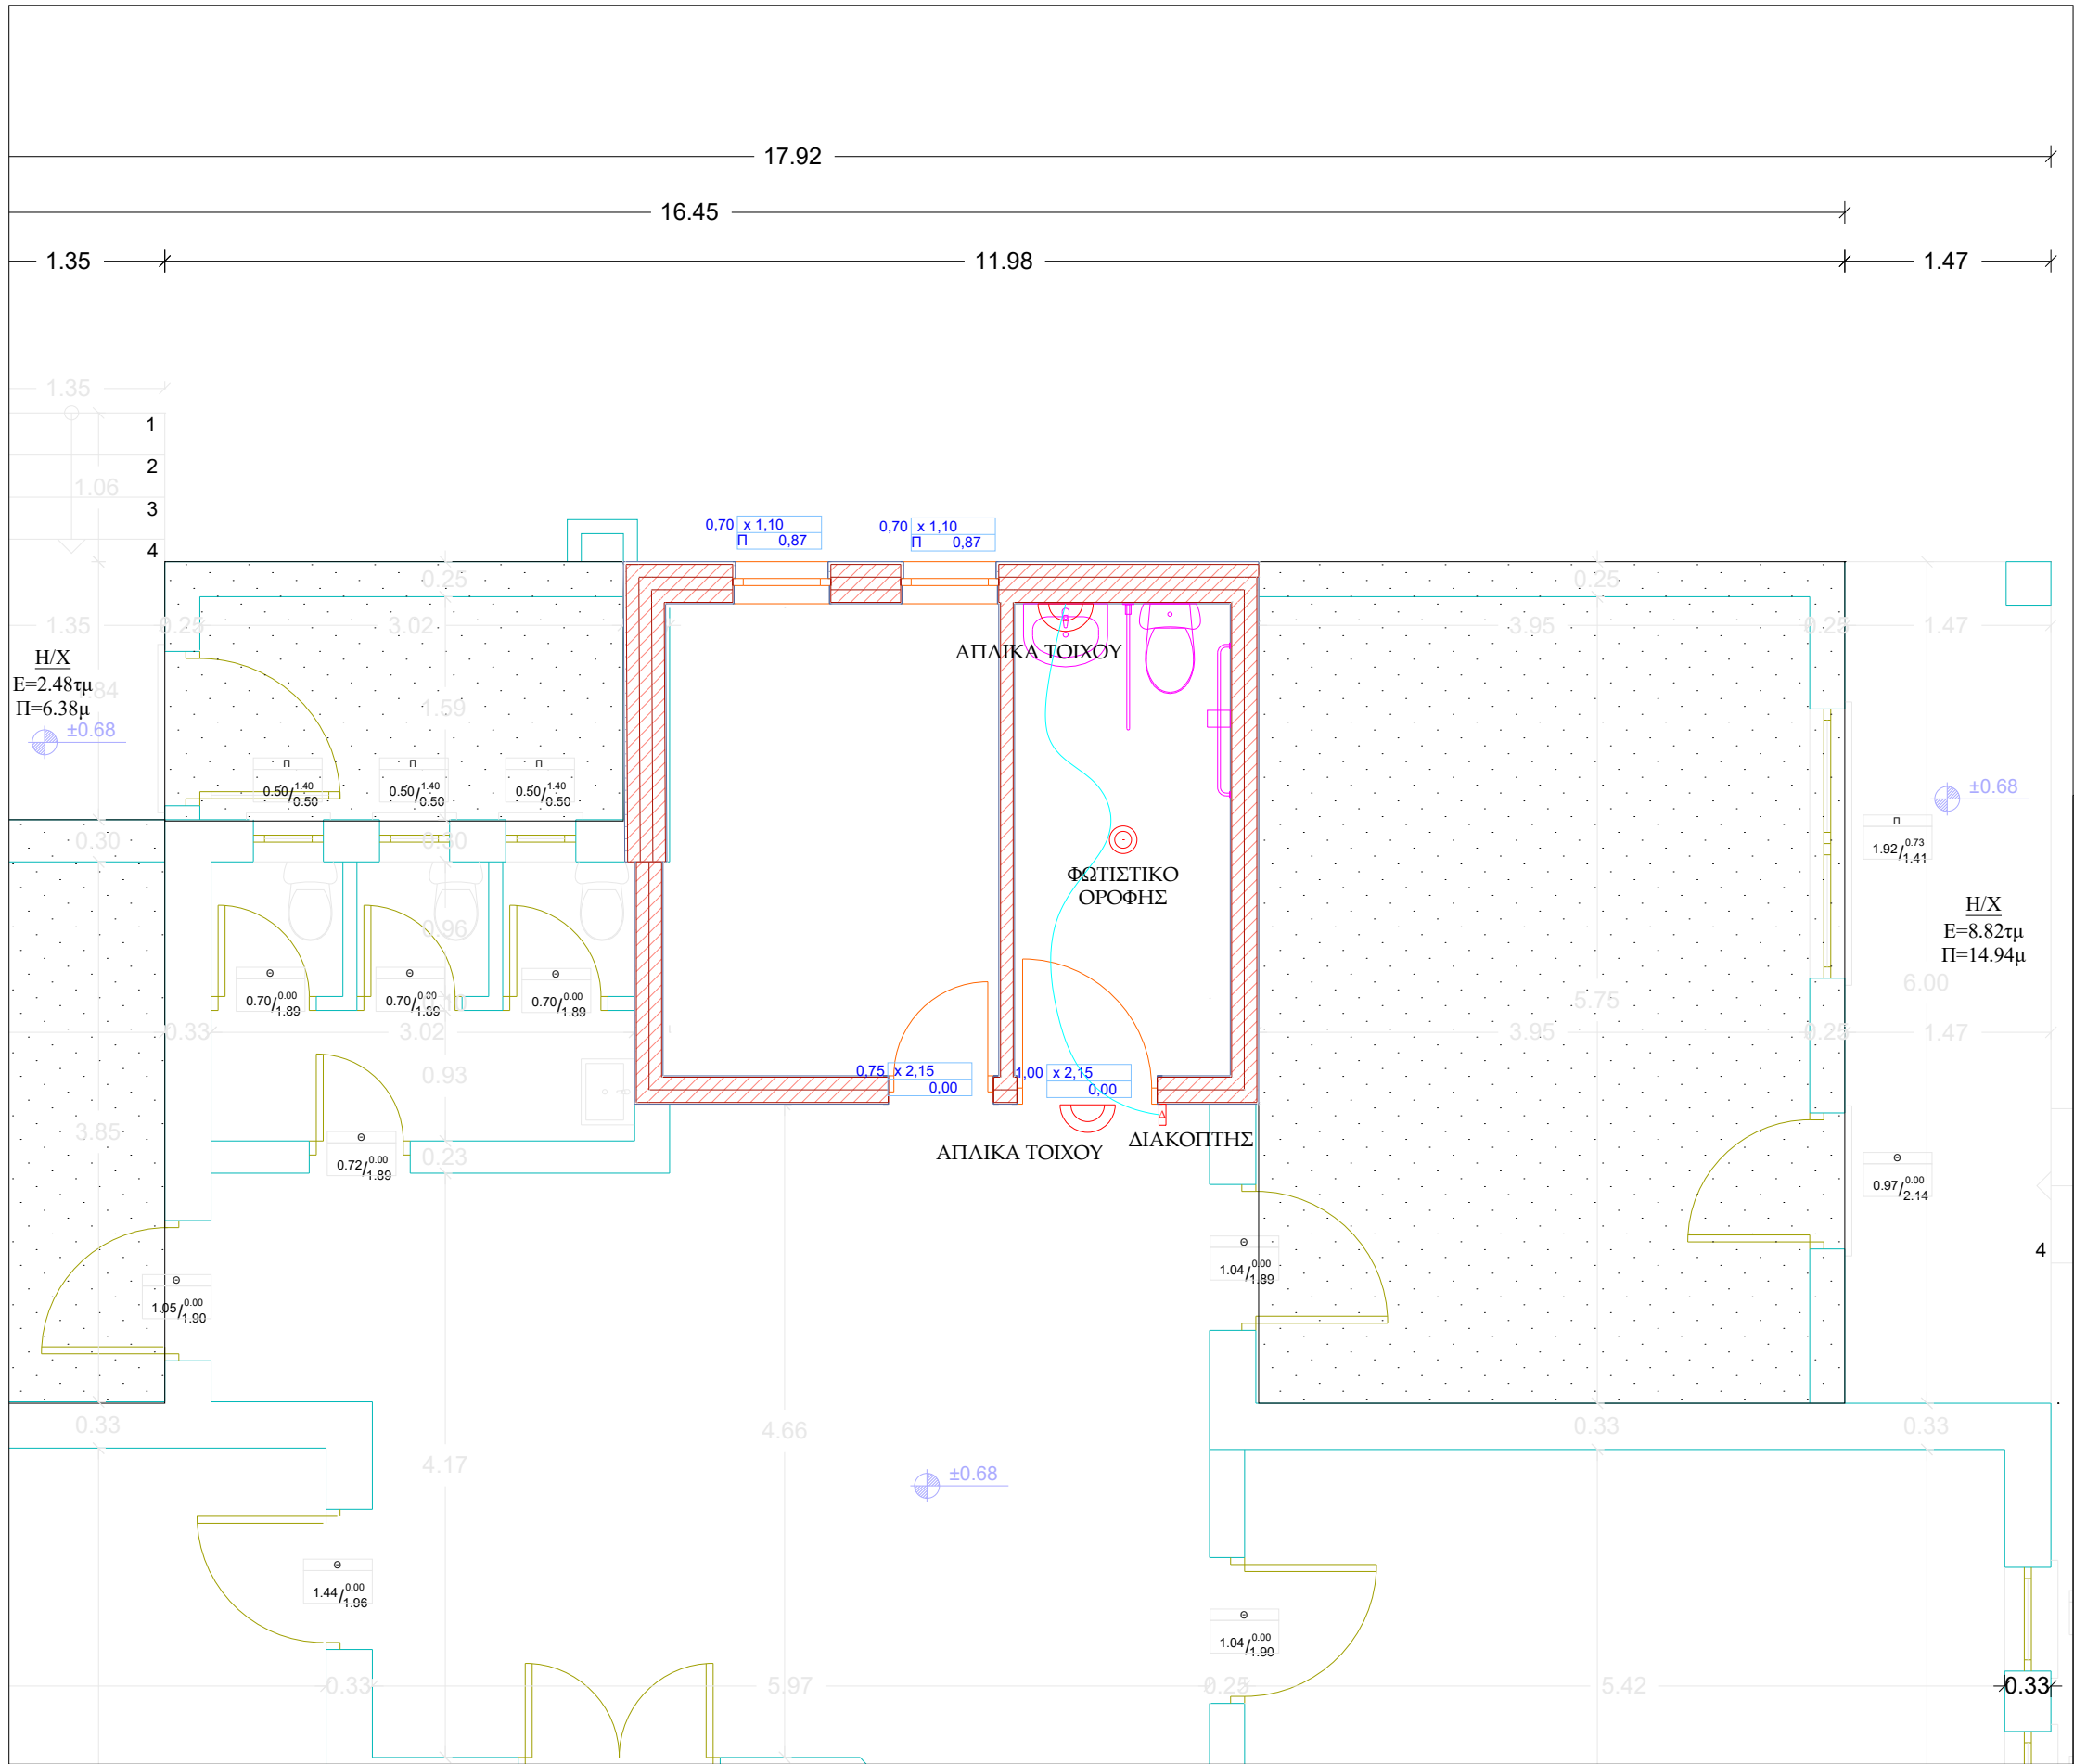

ΕΛΕΓΧΘΗΚΕ ΘΕΩΡΗΘΗΚΕ

Ψηφιακά υπογεγραμμένο
από ΑΘΙΝΑ
SALKITZOGLU

Digitally signed
by ΛΥΧΟΣ
ΝΙΚΟΛΑΟΣ
Date:
2025.10.30
15:07:10 +02'00'

ΕΡΓΟΔΟΤΗΣ: ΔΗΜΟΣ ΜΕΤΕΩΡΩΝ

ΕΡΓΟ: ΚΑΤΑΣΚΕΥΗ ΑΠΟΧΩΡΗΤΗΡΙΩΝ ΑΜΕΑ ΣΤΟ
ΝΗΠΙΑΓΩΓΕΙΟ ΒΑΣΙΛΙΚΗΣ

ΘΕΣΗ: ΘΕΟΠΕΤΡΑΣ ΚΑΛΑΜΠΑΚΑΣ

Ο.Τ.

ΔΗΜΟΣ: ΜΕΤΕΩΡΩΝ

ΜΕΛΕΤΗΤΗΣ ΗΜ: ΛΕΩΝΙΔΑΣ ΜΑΝΤΕΛΛΟΣ
ΔΙΠΛ. ΜΗΧΑΝΟΛΟΓΟΣ ΜΗΧΑΝΙΚΟΣ
ΑΡ. ΤΕΕ 95985
ΧΑΤΖΗΠΕΤΡΟΥ 3, ΚΑΛΑΜΠΑΚΑ

ΘΕΜΑ ΣΧΕΔΙΟΥ :

ΑΡΙΘΜΟΣ
ΣΧΕΔΙΟΥ

ΗΛΕΚΤΡΟΛΟΓΙΚΑ - ΚΑΤΟΨΗ ΙΣΟΓΕΙΟΥ
ΝΗΠΙΑΓΩΓΕΙΟ ΒΑΣΙΛΙΚΗΣ

ΗΛΕΚ-1

ΚΛΙΜΑΚΑ: 1:50 - Α3

ΧΡΟΝΟΣ ΜΕΛΕΤΗΣ : ΙΟΥΝΙΟΣ 2025

ΣΦΡΑΓΙΔΑ:

ΤΥΠΟΓΡΑΦΗ

