


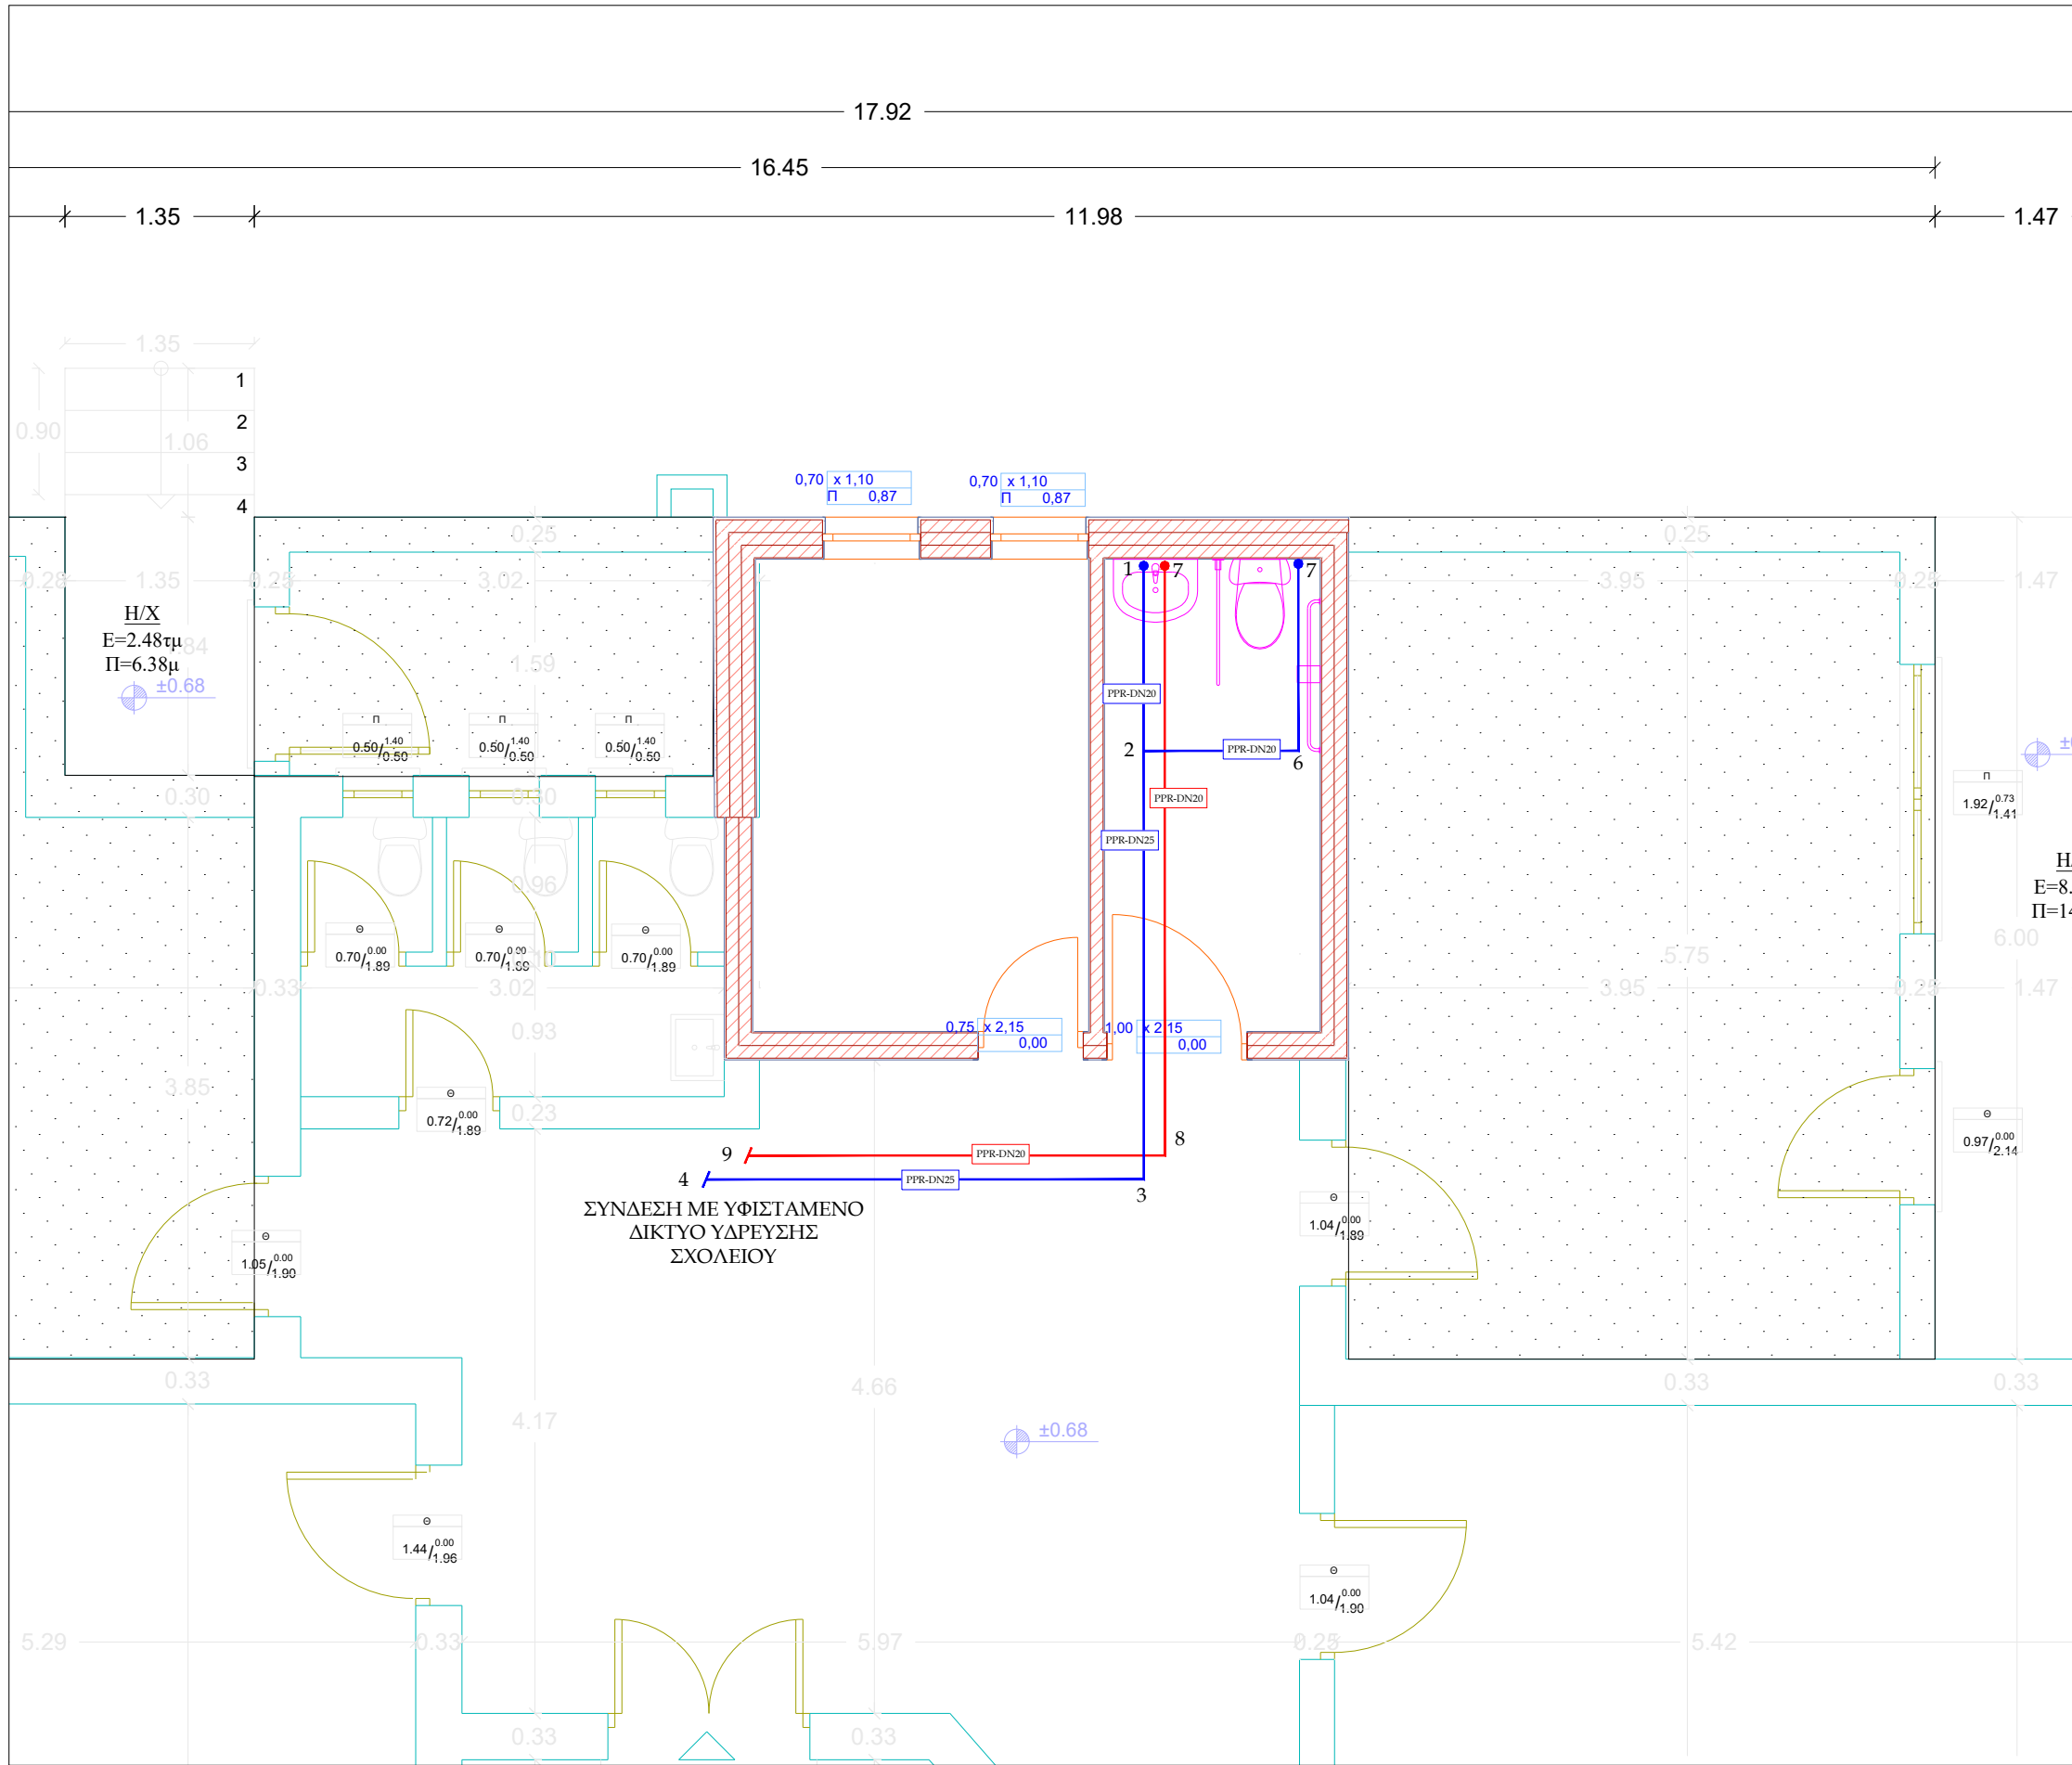

ΕΛΕΓΧΘΗΚΕ ΘΕΩΡΗΘΗΚΕ

Ψηφιακά υπογεγραμμένο
από ΑΘΙΝΑ
SALKITZOGLU

Digitally signed
by ΛΥΧΟΣ
ΝΙΚΟΛΑΟΣ
Date:
2025.10.30
15:08:09 +02'00'

ΕΡΓΟΔΟΤΗΣ: ΔΗΜΟΣ ΜΕΤΕΩΡΩΝ		
ΕΡΓΟ: ΚΑΤΑΣΚΕΥΗ ΑΠΟΧΩΡΗΤΗΡΙΩΝ ΑΜΕΑ ΣΤΟ ΝΗΠΙΑΓΩΓΕΙΟ ΒΑΣΙΛΙΚΗΣ		
ΘΕΣΗ:	ΘΕΟΠΕΤΡΑΣ ΚΑΛΑΜΠΑΚΑΣ	Ο.Τ.
ΔΗΜΟΣ:	ΜΕΤΕΩΡΩΝ	
ΛΕΩΝΙΔΑΣ ΜΑΝΤΕΛΛΟΣ ΔΙΠΛ. ΜΗΧΑΝΟΛΟΓΟΣ ΜΗΧΑΝΙΚΟΣ ΑΡ. ΤΕΕ 95985 ΧΑΤΖΗΠΕΤΡΟΥ 3, ΚΑΛΑΜΠΑΚΑ		
ΘΕΜΑ ΣΧΕΔΙΟΥ :		ΑΡΙΘΜΟΣ ΣΧΕΔΙΟΥ
ΥΔΡΕΥΣΗ - ΚΑΤΟΨΗ ΙΣΟΓΕΙΟΥ ΝΗΠΙΑΓΩΓΕΙΟ ΒΑΣΙΛΙΚΗΣ		ΥΔΡ-1
ΚΛΙΜΑΚΑ: 1:50 - Α3		
ΧΡΟΝΟΣ ΜΕΛΕΤΗΣ : ΙΟΥΝΙΟΣ 2025		
ΣΦΡΑΓΙΔΑ:	ΥΠΟΓΡΑΦΗ	
ΛΕΩΝΙΔΑΣ Δ. ΜΑΝΤΕΛΛΟΣ ΔΙΠΛ. ΜΗΧΑΝΟΛΟΓΟΣ ΜΗΧΑΝΙΚΟΣ ΚΡΗΤΗΣ 30 - ΚΑΛΑΜΠΑΚΑ ΤΗΛ: 6978 943 059 ΑΦΜ: 108662693 - ΔΟΥ ΤΡΙΚΑΛΩΝ ΑΡ. ΜΗΤΡΩΟΥ ΤΕΕ 95985		