


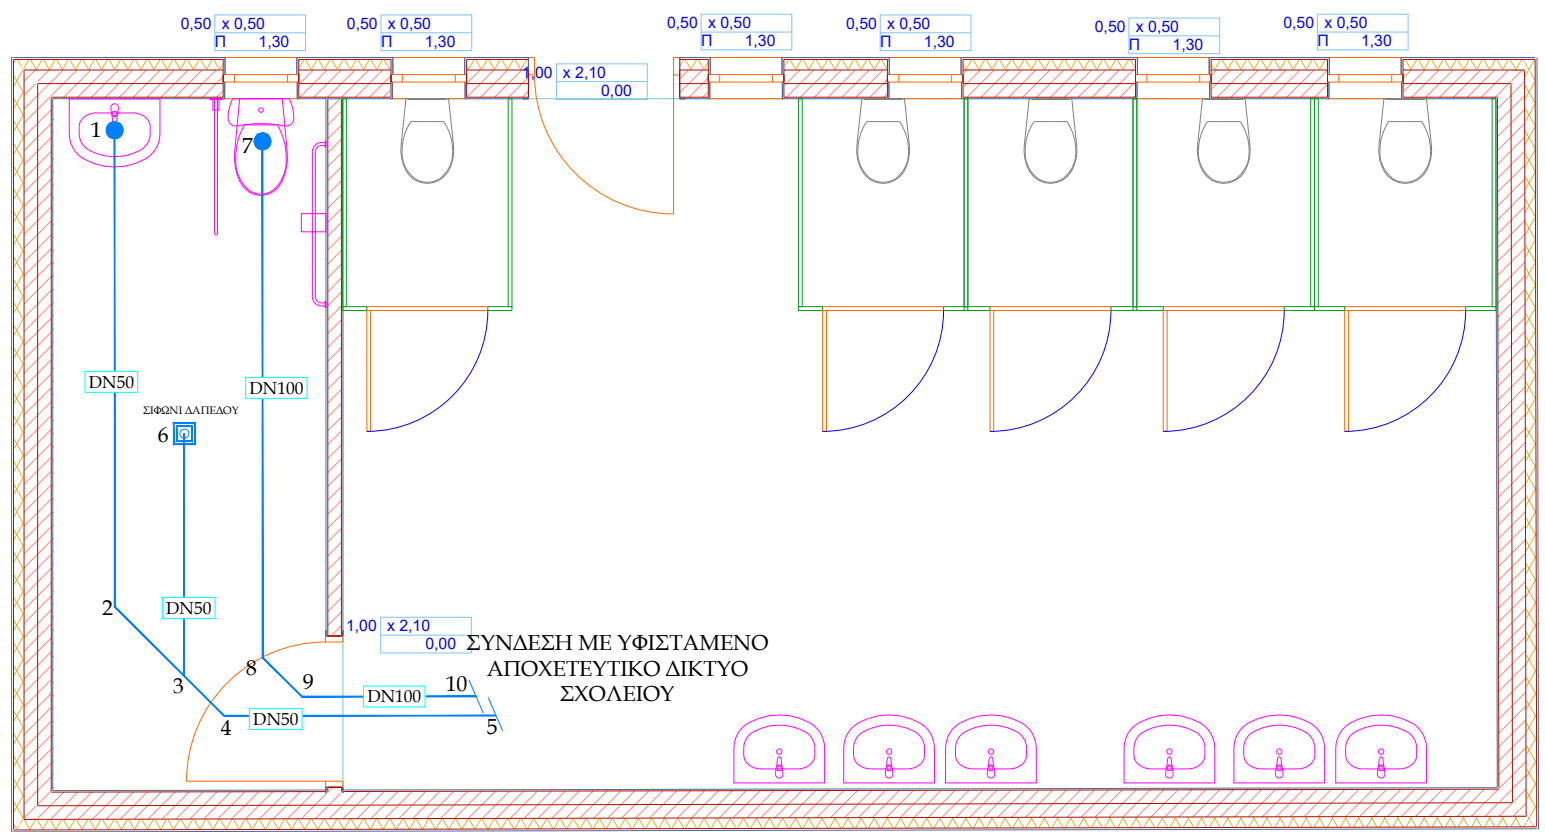

ΕΛΕΓΧΘΗΚΕ

ΘΕΩΡΗΘΗΚΕ

Ψηφιακά υπογεγραμμένο  
από ΑΘΙΝΑ  
SALKITZOGLU

Digitally signed  
by ΛΥΧΟΣ  
ΝΙΚΟΛΑΟΣ  
Date: 2025.10.23  
13:32:24 +03'00'

ΕΡΓΟΔΟΤΗΣ: ΔΗΜΟΣ ΜΕΤΕΩΡΩΝ

ΕΡΓΟ: ΚΑΤΑΣΚΕΥΗ ΑΠΟΧΩΡΗΤΗΡΙΩΝ ΑΜΕΑ ΣΤΟ  
ΝΗΠΙΑΓΩΓΕΙΟ ΘΕΟΠΕΤΡΑΣ

ΘΕΣΗ: ΘΕΟΠΕΤΡΑΣ ΚΑΛΑΜΠΑΚΑΣ

Ο.Τ.

ΔΗΜΟΣ: ΜΕΤΕΩΡΩΝ

ΜΕΛΕΤΗΤΗΣ ΗΜ: ΛΕΩΝΙΔΑΣ ΜΑΝΤΕΛΛΟΣ  
ΔΙΠΛ. ΜΗΧΑΝΟΛΟΓΟΣ ΜΗΧΑΝΙΚΟΣ  
ΑΡ. ΤΕΕ 95985  
ΧΑΤΖΗΠΕΤΡΟΥ 3, ΚΑΛΑΜΠΑΚΑ

ΘΕΜΑ ΣΧΕΔΙΟΥ :

ΑΡΙΘΜΟΣ  
ΣΧΕΔΙΟΥ

ΑΠΟΧΕΤΕΥΣΕΙΣ - ΚΑΤΟΨΗ ΙΣΟΓΕΙΟΥ  
ΝΗΠΙΑΓΩΓΕΙΟ ΘΕΟΠΕΤΡΑΣ

ΑΠ-1

ΚΛΙΜΑΚΑ: 1:50 - A3

ΧΡΟΝΟΣ ΜΕΛΕΤΗΣ : ΙΟΥΝΙΟΣ 2025

ΣΦΡΑΓΙΔΑ:

ΥΠΟΓΡΑΦΗ

