

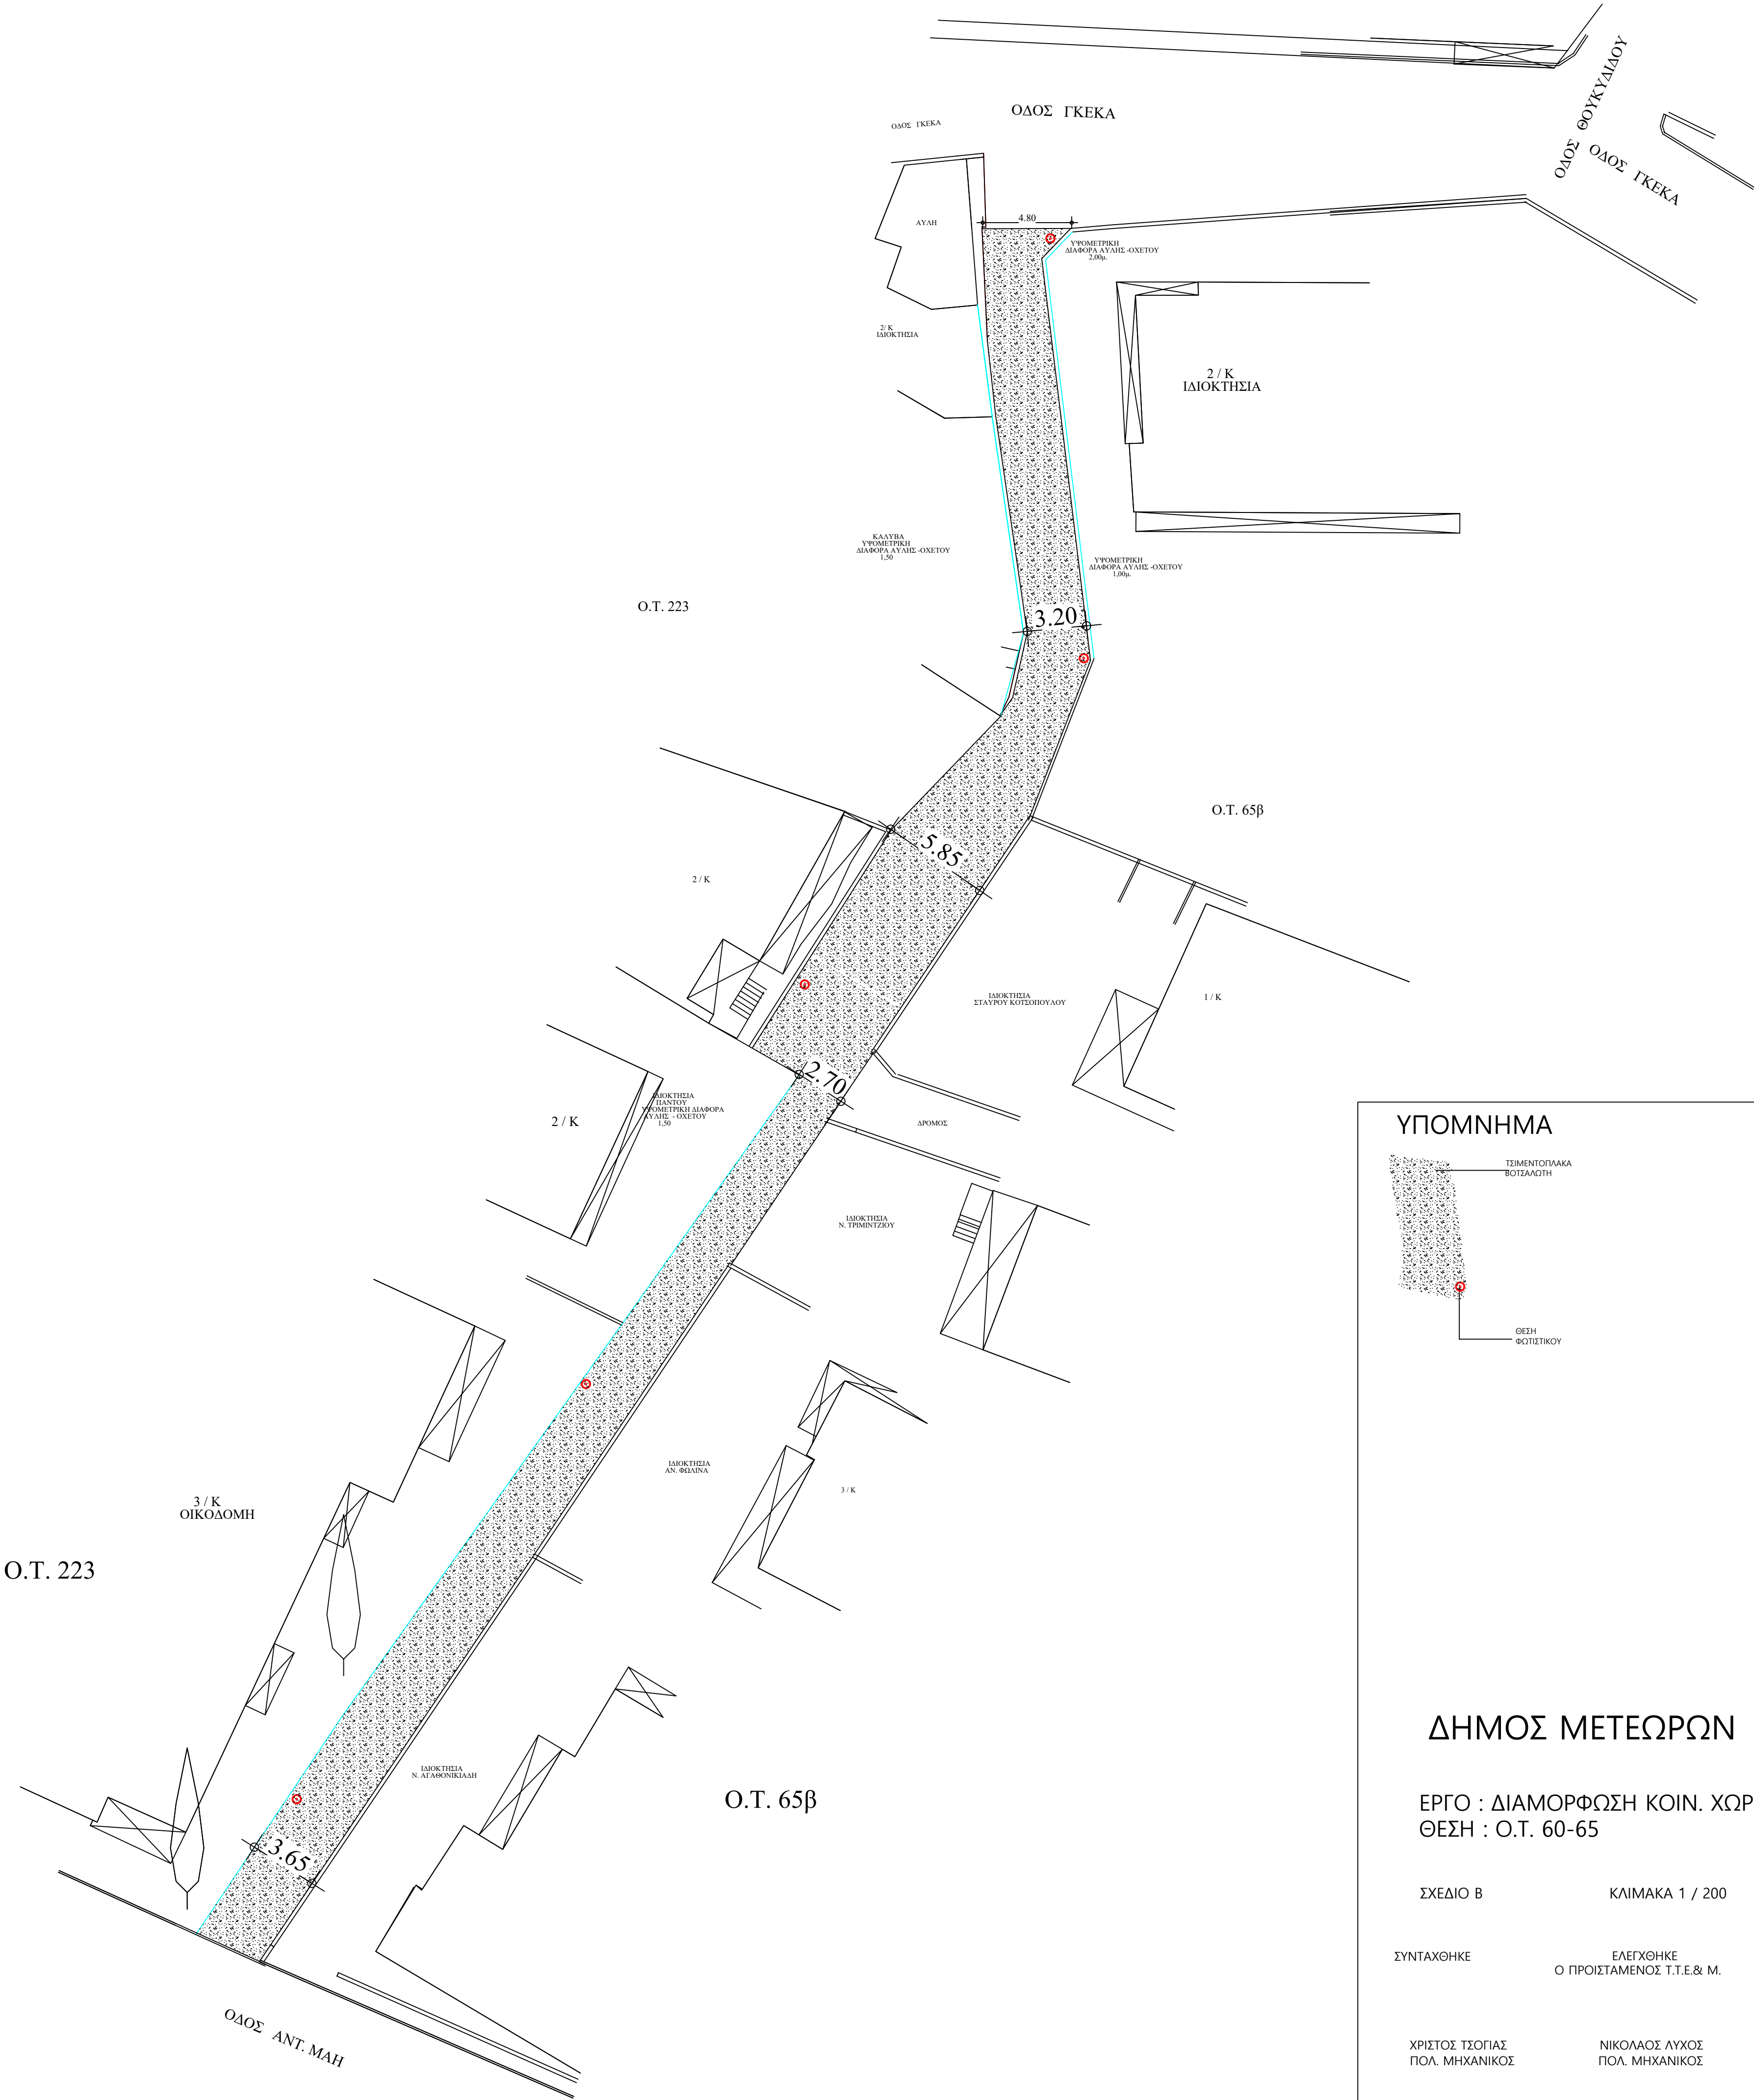


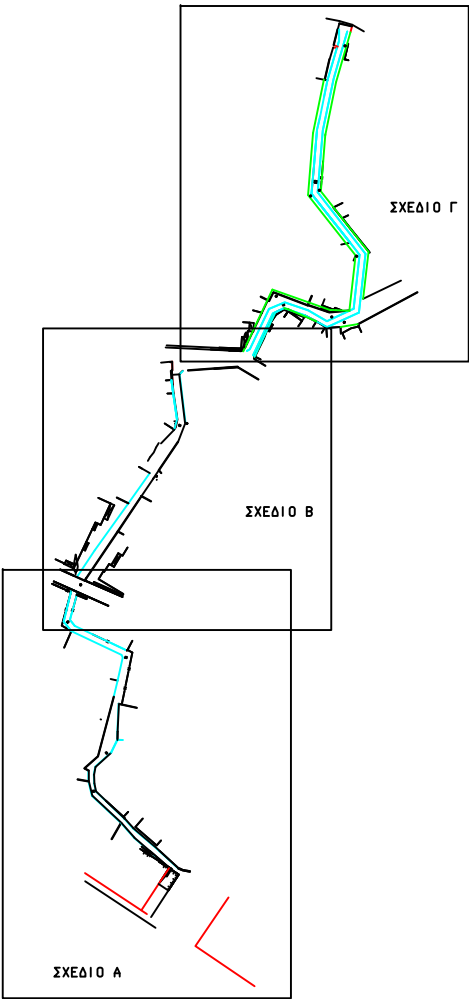

ΥΠΟΜΝΗΜΑ

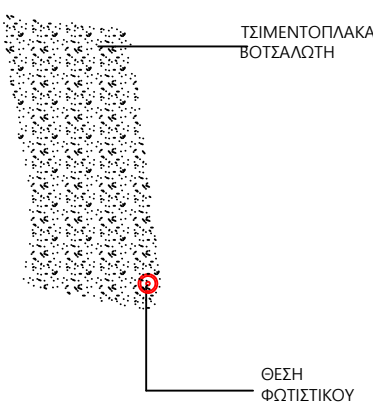

ΔΗΜΟΣ ΜΕΤΕΩΡΩΝ

ΕΡΓΟ : ΔΙΑΜΟΡΦΩΣΗ ΚΟΙΝ. ΧΩΡΩΝ ΚΑΙ ΠΕΖΟΔΡΟΜΙΩΝ
ΘΕΣΗ : Ο.Τ. 60-65

ΣΧΕΔΙΟ Β ΚΛΙΜΑΚΑ 1 / 200

ΣΥΝΤΑΧΘΗΚΕ ΕΛΕΓΧΘΗΚΕ
Ο ΠΡΟΪΣΤΑΜΕΝΟΣ Τ.Τ.Ε.& Μ.

ΚΑΛΑΜΠΑΚΑ ΟΚΤΩΒΡΙΟΣ 2021
ΘΕΩΡΗΘΗΚΕ
Ο ΔΗΤΗΣ Τ.Υ.ΠΕΡ. & ΠΟΛ/ΜΙΑΣ

ΧΡΙΣΤΟΣ ΤΣΟΓΙΑΣ ΝΙΚΟΛΑΟΣ ΛΥΧΟΣ ΚΩΝ/ΝΟΣ ΤΟΛΗΣ
ΠΟΛ. ΜΗΧΑΝΙΚΟΣ ΠΟΛ. ΜΗΧΑΝΙΚΟΣ ΑΡΧ. ΜΗΧΑΝΙΚΟΣ