


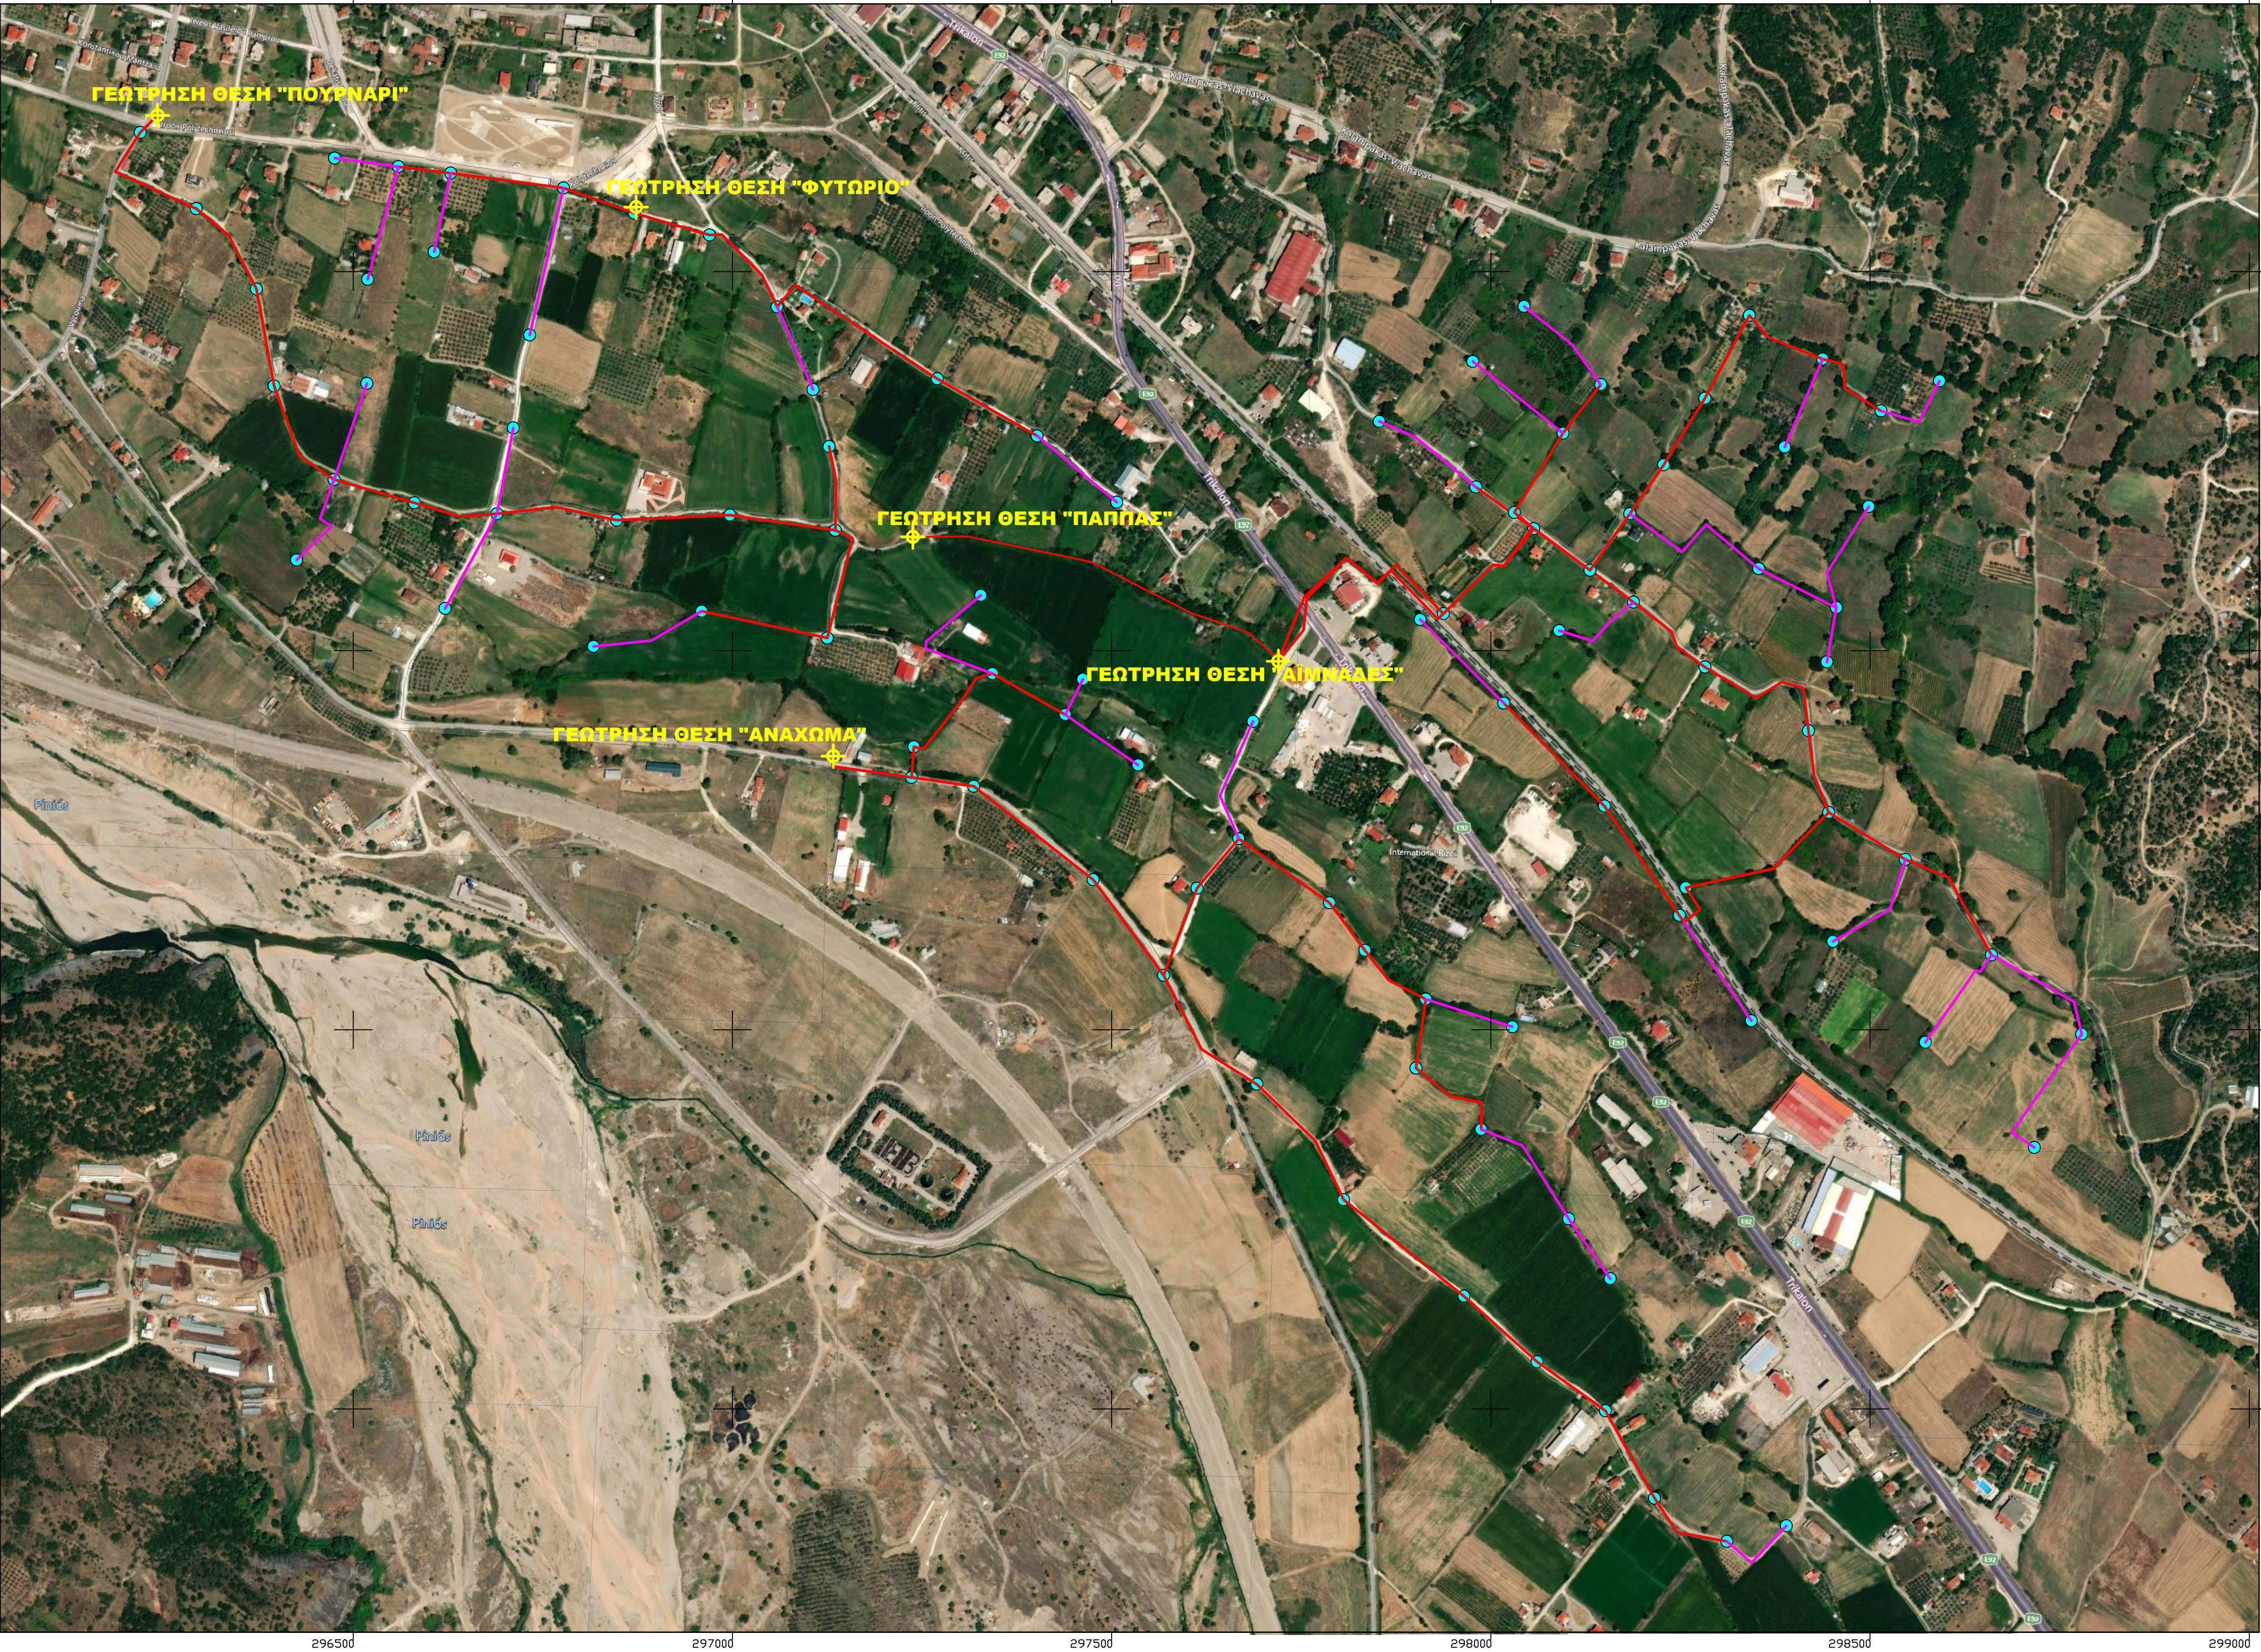

ΥΠΟΜΝΗΜΑ

Νέος αγωγός PVC - 10ΑΤΜ - D 140

Νέος αγωγός PVC - 10ΑΤΜ - D 110

Θέση υφιστάμενης γεώτρησης

Θέση υδρoληψίας δύο στοριών

ΥΔΡΑΥΛΙΚΗ ΜΕΛΕΤΗ			
ΤΙΤΛΟΣ ΕΡΓΟΥ:	ΒΕΛΤΙΩΣΗ ΑΡΔΕΥΤΙΚΟΥ ΔΙΚΤΥΟΥ ΔΗΜΟΥ ΜΕΤΕΩΡΩΝ		
ΣΧΕΔΙΟ :	ΓΕΝΙΚΗ ΟΡΙΖΟΝΤΙΟΓΡΑΦΙΑ		
ΚΛΙΜΑΚΑ	1: 5.000	ΑΡ. ΣΧΕΔΙΟΥ	1.1
ΚΑΛΑΜΠΑΚΑ - 2022			
ΣΥΝΤΑΚΤΗΣ ΜΕΛΕΤΗΣ / / 2022	ΥΠΟΓΡΑΦΗ - ΣΦΡΑΓΙΔΑ		
ΕΛΕΓΧΘΗΚΕ ΚΑΛΑΜΠΑΚΑ / / 2022	ΘΕΩΡΗΘΗΚΕ ΚΑΛΑΜΠΑΚΑ / / 2022 Ο ΔΙΕΥΘΥΝΤΗΣ Δ.Τ.Υ.		
ΛΥΧΟΣ ΝΙΚΟΛΑΟΣ Πολιτικός Μηχανικός	ΤΟΛΗΣ ΚΩΝ/ΝΟΣ Αρχιτέκτων Μηχανικός		