


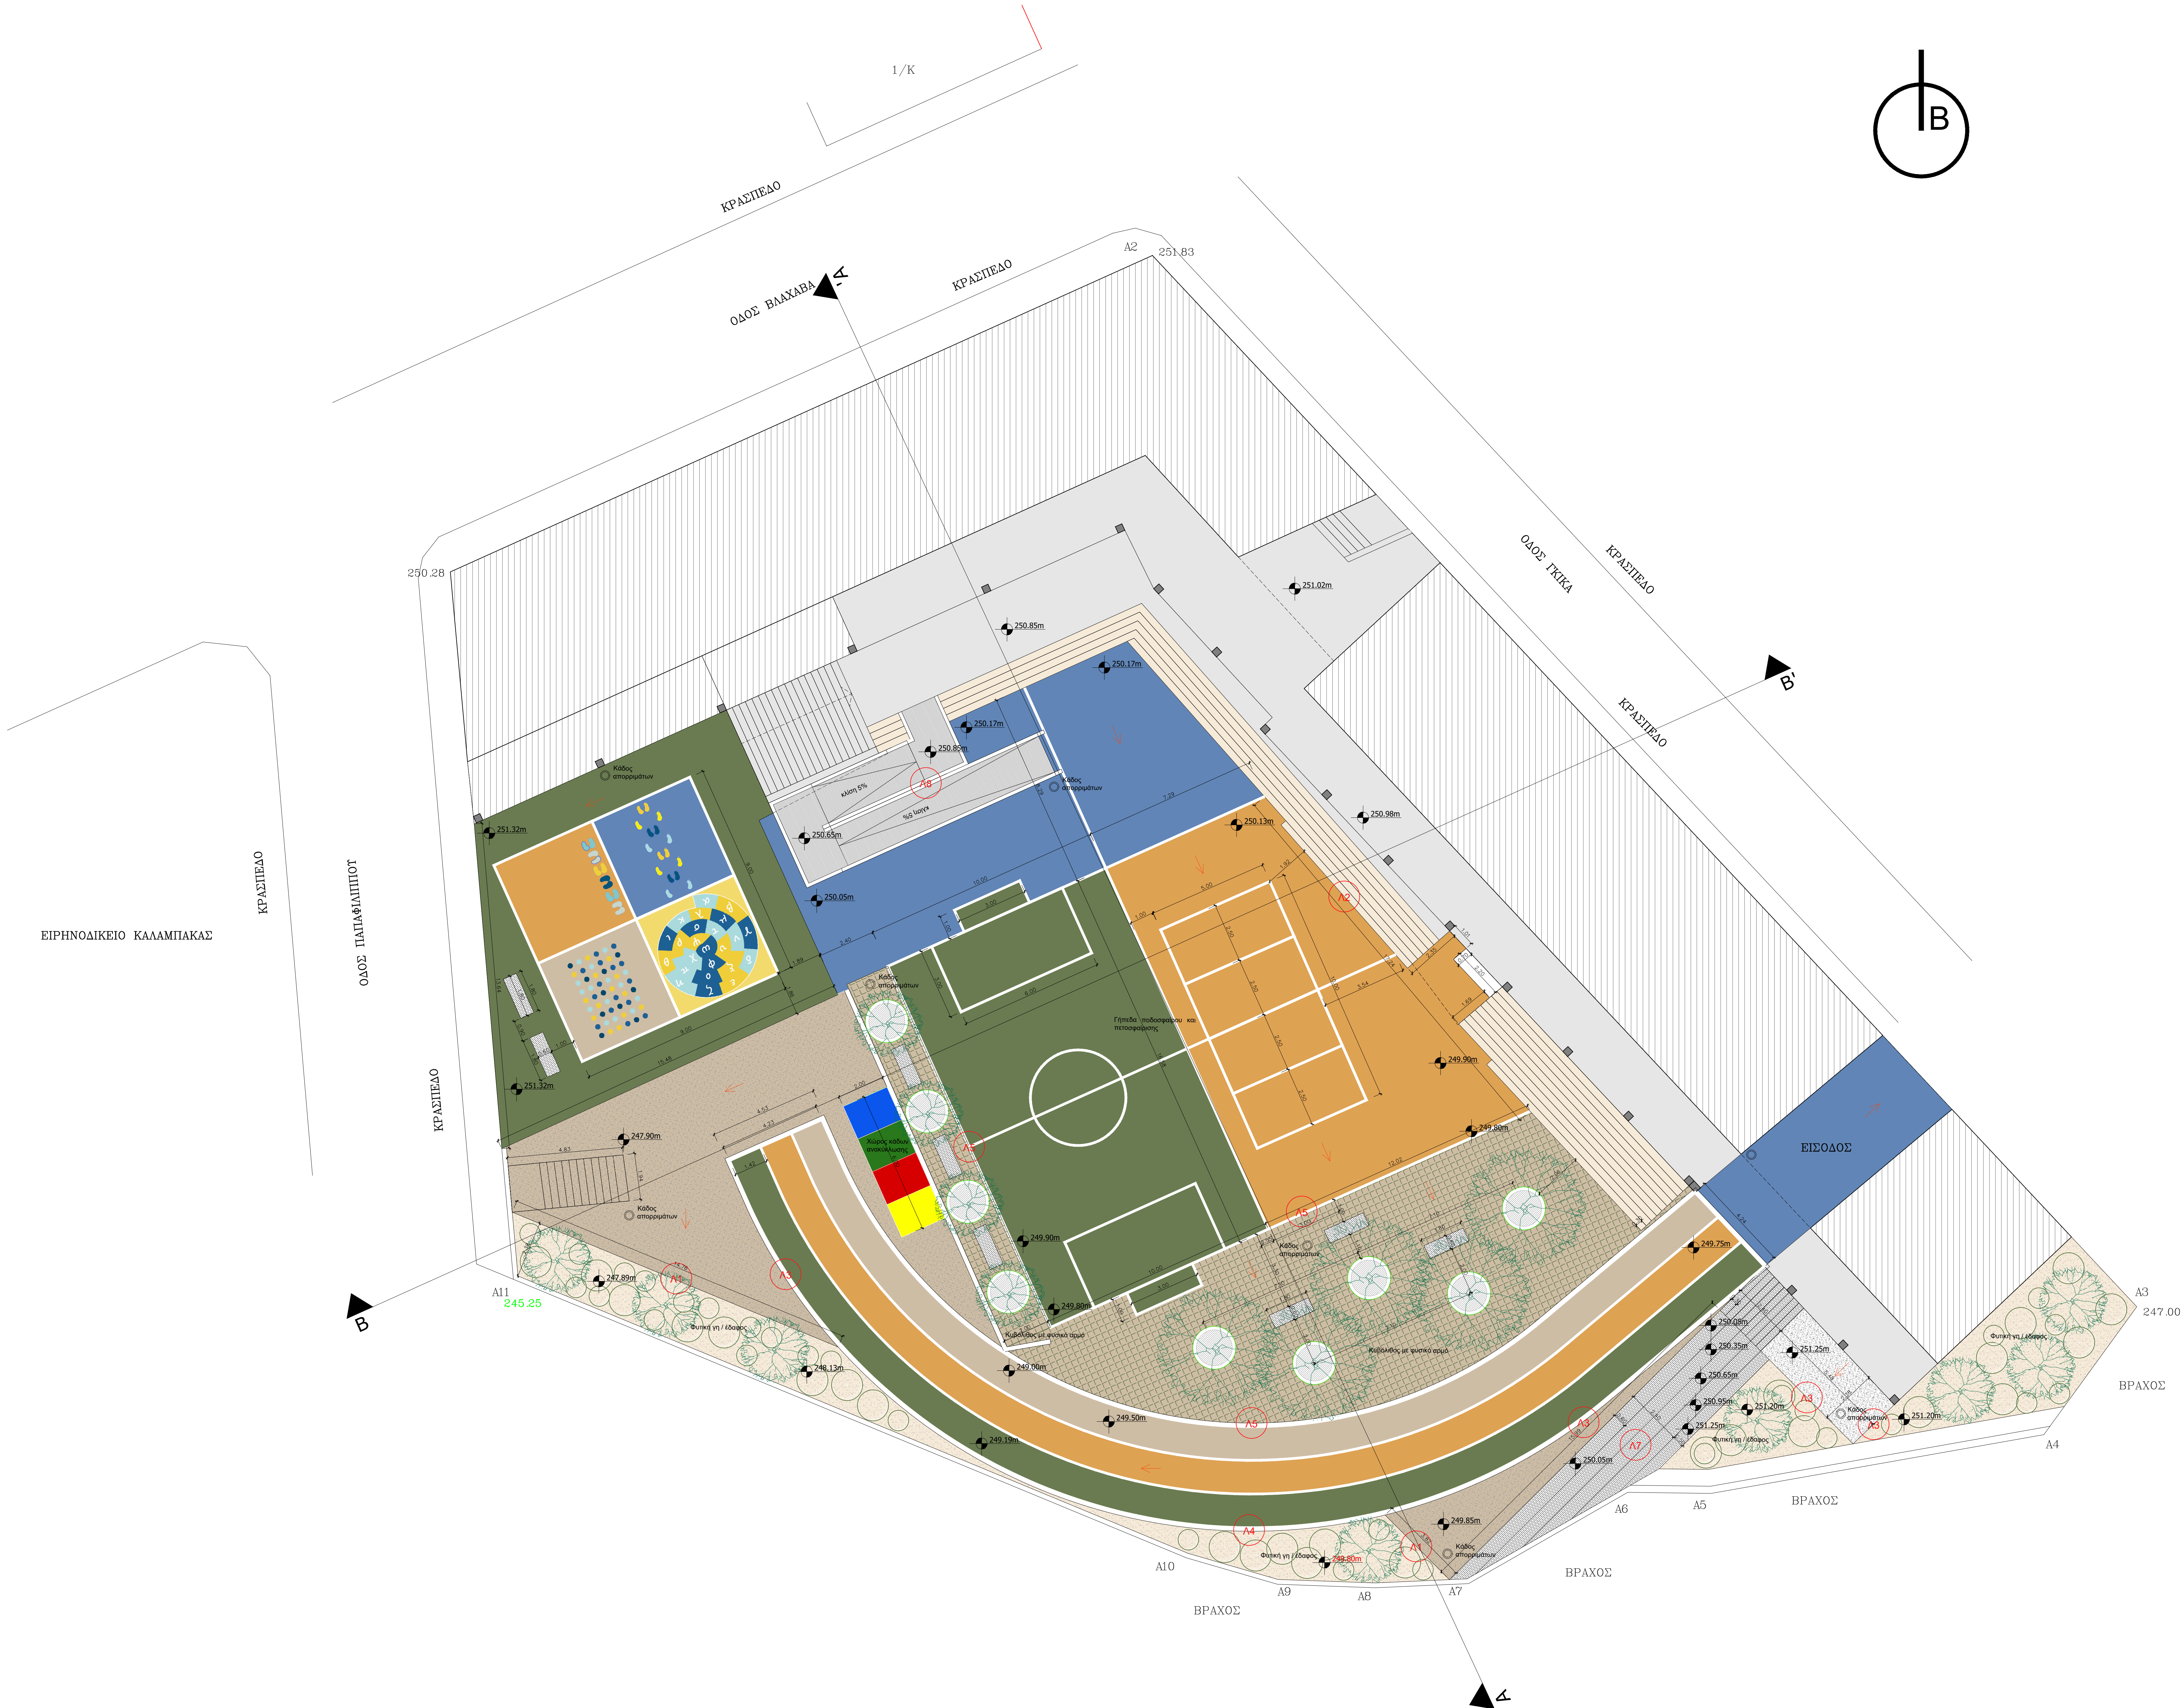

ΥΠΟΜΝΗΜΑ

- ΑΚΡΥΛΙΚΟ ΔΑΠΕΔΟ ΓΗΠΕΔΩΝ ΣΕ ΑΠΟΧΡΩΣΕΙΣ ΣΥΜΦΩΝΑ ΜΕ ΤΗΝ ΚΑΤΩΦΗ
- ΑΚΡΥΛΙΚΟ ΔΑΠΕΔΟ ΓΗΠΕΔΩΝ ΣΕ ΑΠΟΧΡΩΣΕΙΣ ΣΥΜΦΩΝΑ ΜΕ ΤΗΝ ΚΑΤΩΦΗ
- ΑΚΡΥΛΙΚΟ ΔΑΠΕΔΟ ΓΗΠΕΔΩΝ ΣΕ ΑΠΟΧΡΩΣΕΙΣ ΣΥΜΦΩΝΑ ΜΕ ΤΗΝ ΚΑΤΩΦΗ
- ΑΚΡΥΛΙΚΟ ΔΑΠΕΔΟ ΓΗΠΕΔΩΝ ΣΕ ΑΠΟΧΡΩΣΕΙΣ ΣΥΜΦΩΝΑ ΜΕ ΤΗΝ ΚΑΤΩΦΗ
- ΑΚΡΥΛΙΚΟ ΔΑΠΕΔΟ ΓΗΠΕΔΩΝ ΣΕ ΑΠΟΧΡΩΣΕΙΣ ΣΥΜΦΩΝΑ ΜΕ ΤΗΝ ΚΑΤΩΦΗ
- ΚΥΒΟΛΙΘΟΙ ΜΕ ΦΥΣΙΚΟ ΑΡΜΟ
- ΠΛΑΚΕΣ ΤΣΙΜΕΝΤΟΥ ΥΦΙΣΤΑΜΕΝΕΣ
- ΠΛΑΚΕΣ ΤΣΙΜΕΝΤΟΥ ΠΡΟΤΕΙΝΟΜΕΝΕΣ
- ΧΤΕΝΙΣΤΟ ΣΚΥΡΟΔΕΜΑ (ΡΑΜΠΕΣ)
- ΠΑΤΗΤΗ ΤΣΙΜΕΝΤΟΚΟΝΙΑ (ΚΕΡΚΙΔΕΣ, ΚΑΘΙΣΤΙΚΑ)
- ΦΥΣΙΚΟ ΕΔΑΦΟΣ
- ΥΦΙΣΤΑΜΕΝΑ ΔΕΝΤΡΑ
- ΠΡΟΤΕΙΝΟΜΕΝΑ ΔΕΝΤΡΑ
- ΠΡΟΤΕΙΝΟΜΕΝΟΙ ΘΑΜΝΟΙ
- ΔΙΕΥΘΥΝΣΗ ΚΛΙΣΕΩΝ ΟΜΒΡΙΩΝ
- 6.27m ΣΤΑΘΜΕΣ
- ΣΗΜΕΙΑ ΛΕΠΤΟΜΕΡΕΙΩΝ
- ΜΕΤΑΛΛΙΚΟ ΚΙΓΚΛΙΔΩΜΑ
- ΚΑΔΟΣ ΑΠΟΡΡΙΜΜΑΤΩΝ
- ΠΕΡΙΟΧΗ ΜΕΛΛΟΝΤΙΚΗΣ ΕΓΚΑΤΑΣΤΑΣΗΣ ΑΝΑΒΑΤΟΡΙΟΥ ΑΜΕΑ
- ΚΑΘΙΣΤΙΚΟ

ΔΗΜΟΣ ΜΕΤΕΩΡΩΝ

ΠΡΟΤΑΣΗ ΕΡΓΑΣΤΗΡΙΩΝ ΣΥΜΜΕΤΟΧΙΚΟΥ ΣΧΕΔΙΑΣΜΟΥ

ΔΙΑΜΟΡΦΩΣΗ ΑΥΛΕΙΟΥ ΧΩΡΟΥ
2ου ΔΗΜΟΤΙΚΟΥ ΣΧΟΛΕΙΟΥ ΜΕΤΕΩΡΩΝ

ΚΛΙΜΑΚΑ	1:100	ΠΙΝΑΚΙΔΑ
ΣΧΕΔΙΟ	ΚΑΤΟΨΗ	1
ΧΡΟΝΟΣ ΣΥΝΤΑΞΗΣ	ΔΕΚΕΜΒΡΙΟΣ 2024	
ΣΥΝΤΑΞΗ	ΕΛΕΓΧΟΣ	ΘΕΩΡΗΣΗ