


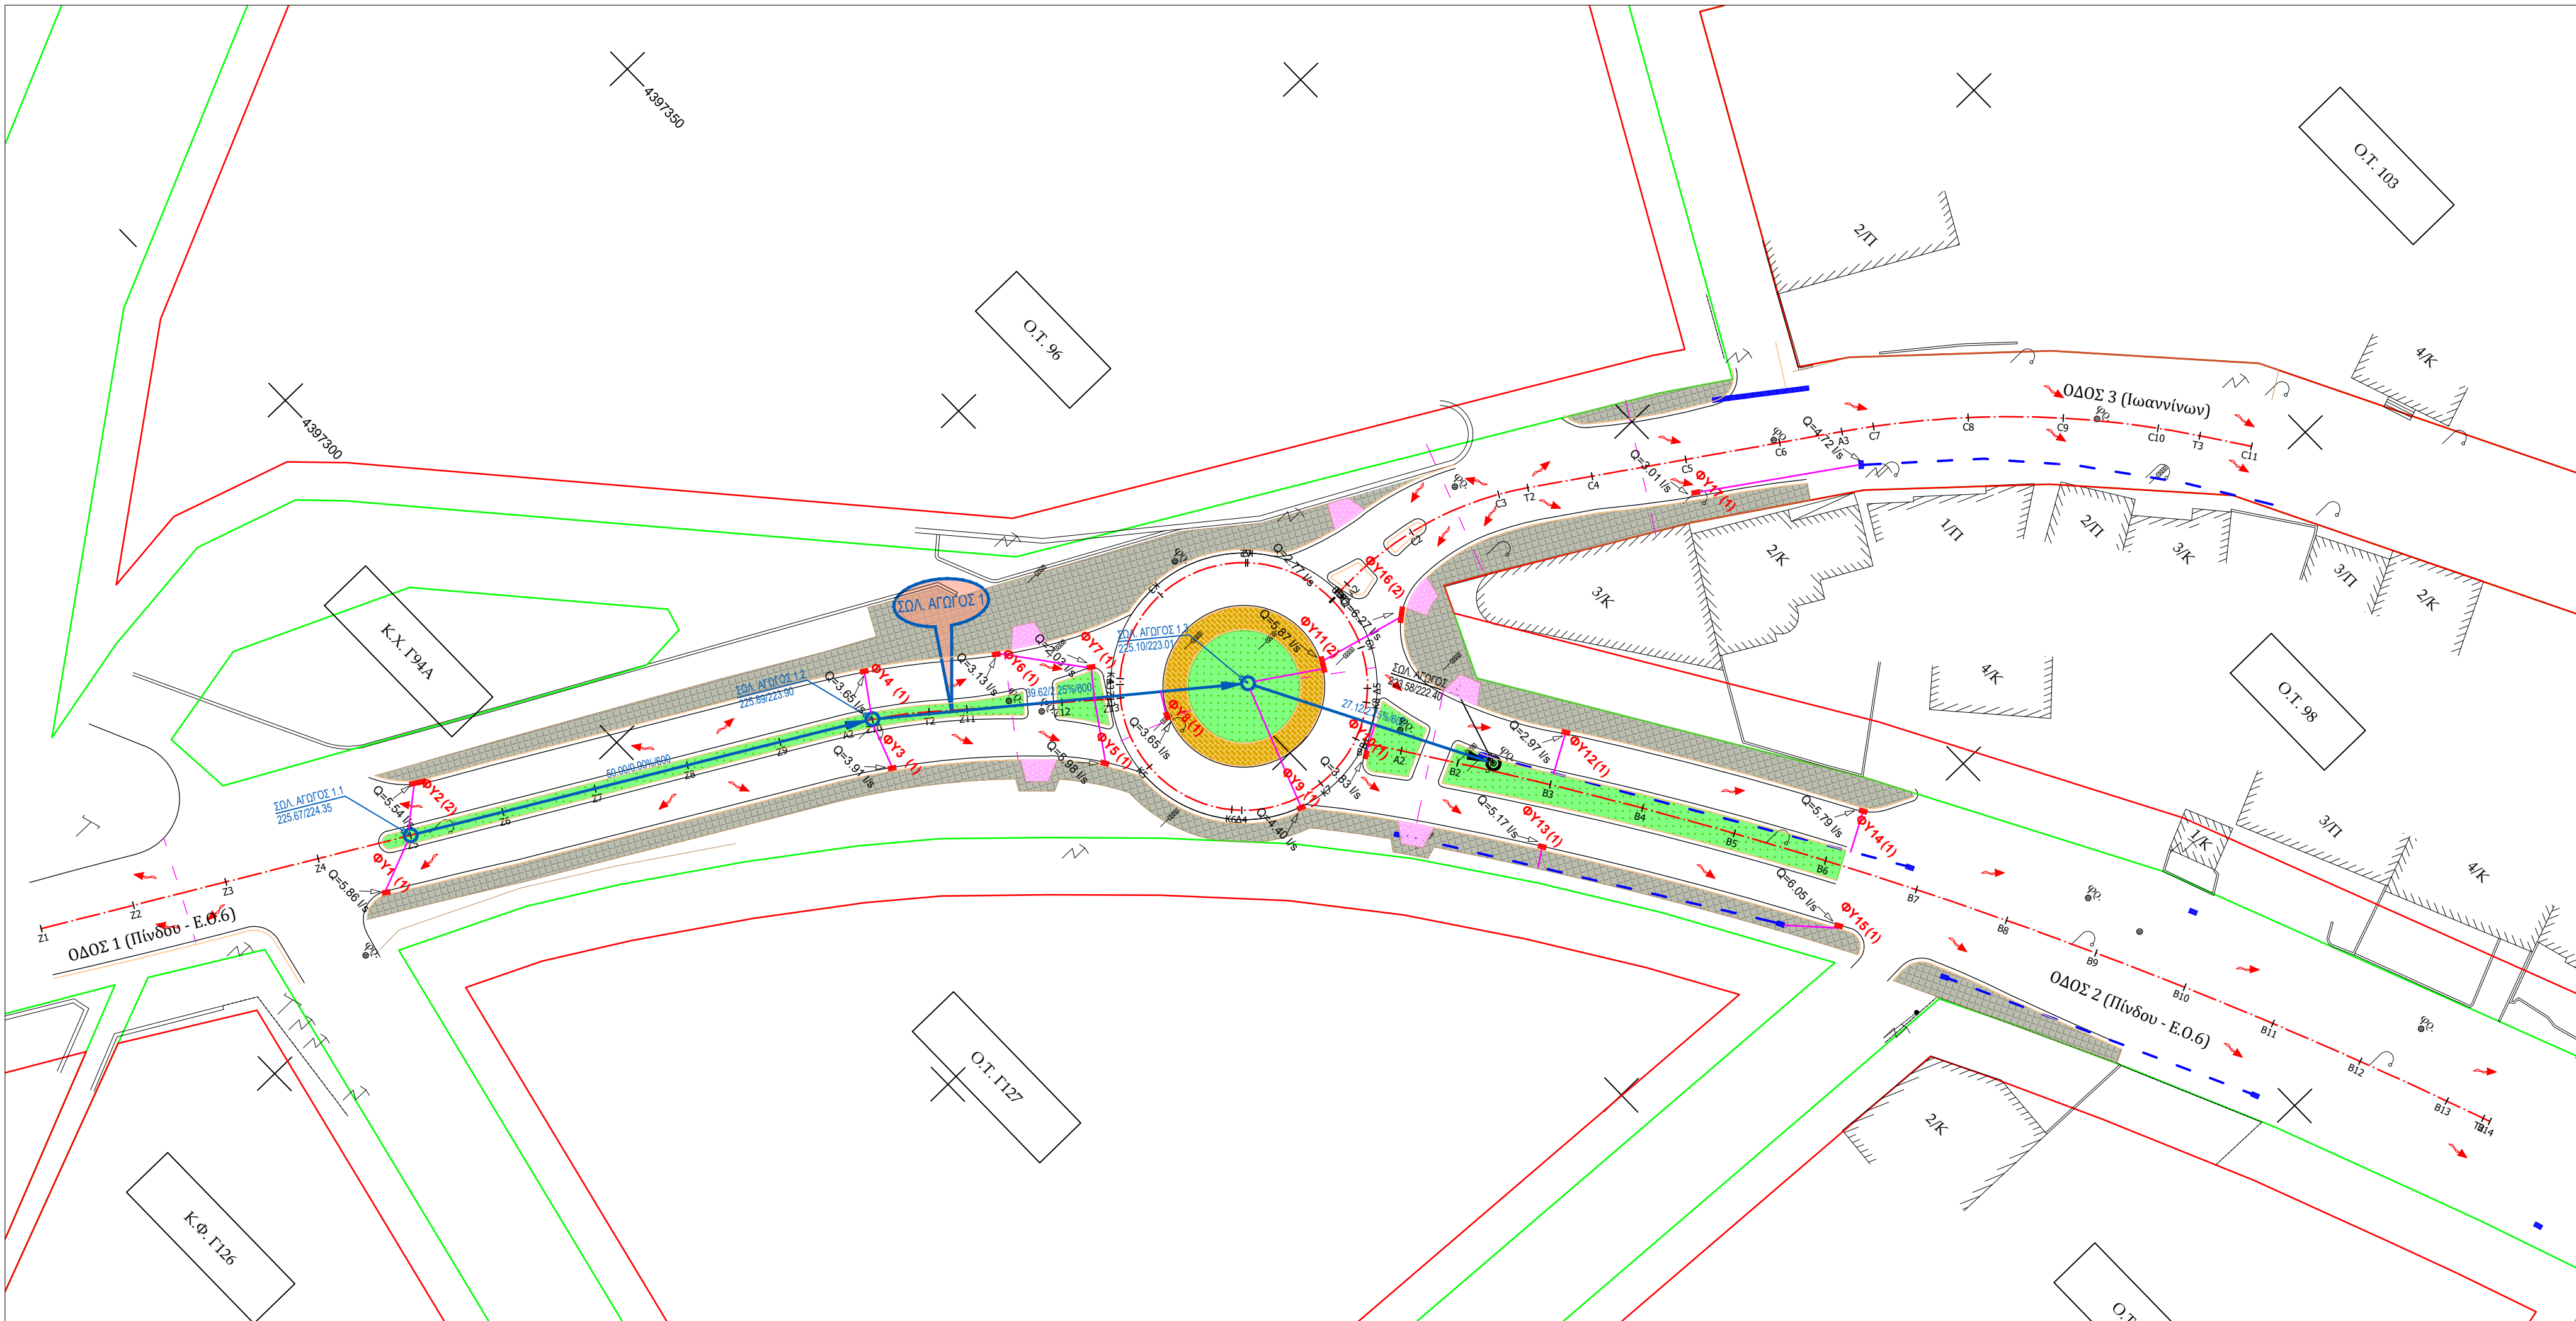

ΥΠΟΜΝΗΜΑ ΤΟΠΟΓΡΑΦΙΚΗΣ ΑΠΟΤΥΠΩΣΗΣ

υπάρχον κτίριο

μανδρότοιχος

συρματοπερίφραξη

κάγκελο

ρυμοτομική γραμμή

οικοδομική γραμμή

φωτεινός σηματοδότης

ιστός ΔΕΗ

ιστός φωτισμού

ιστός ΟΤΕ

Υφιστ. φρεάτιο αποχέτευσης

Υφιστ. σχάρα ομβρίων

ΥΠΟΜΝΗΜΑ ΥΔΡΑΥΛΙΚΗΣ ΜΕΛΕΤΗΣ

DN600

Υπόγειος Σωληνωτός αγωγός Φ600

DN315

Υπόγειος αγωγός PVC 41

Υφιστάμενο δίκτυο ομβρίων

Νέο φρεάτιο επίσκεψης

Κατεύθυνση Ροής αγωγού

Υψόμετρο εδάφους

Υψόμετρο έδρασης αγωγού

Κωδικός φρεατίου

Απόσταση φρεατίων

Κλίση αγωγού

Διάμετρος αγωγού

Νέο φρεάτιο υδροσυλλογής τύπου Φ1N

Ονομασία φρεατίου υδροσυλλογής

Αριθμός Φρεατ. Υδροσυλλογής

Ροή επιφανειακών υδάτων οδού

Αντιστροφή επίκλισης οδού

ΕΛΛΗΝΙΚΗ ΔΗΜΟΚΡΑΤΙΑ

ΝΟΜΟΣ ΤΡΙΚΑΛΩΝ

ΔΗΜΟΣ ΜΕΤΕΩΡΩΝ

Δ/ΝΣΗ ΤΕΧΝΙΚΩΝ ΥΠΗΡΕΣΙΩΝ ΠΕΡΙΒΑΛΛΟΝΤΟΣ & ΠΟΛΕΟΔΟΜΙΑΣ

ΤΜΗΜΑ ΤΕΧΝΙΚΩΝ ΕΡΓΩΝ & ΣΥΝΤΗΡΗΣΗΣ ΥΠΟΔΟΜΩΝ

ΕΡΓΟ:
ΔΙΑΜΟΡΦΩΣΗ ΚΥΚΛΙΚΟΥ ΚΟΜΒΟΥ ΣΤΗ ΣΥΜΒΟΛΗ ΤΩΝ ΟΔΩΝ ΠΙΝΔΟΥ ΚΑΙ ΙΩΑΝΝΙΝΩΝ

ΟΡΙΣΤΙΚΗ ΥΔΡΑΥΛΙΚΗ ΜΕΛΕΤΗ

ΘΕΜΑ ΣΧΕΔΙΟΥ:
ΟΡΙΖΟΝΤΙΟΓΡΑΦΙΑ ΥΔΡΑΥΛΙΚΩΝ ΕΡΓΩΝ

ΚΛΙΜΑΚΑ:
1:500

ΑΡ. ΣΧΕΔΙΟΥ:
ΥΔΡ_Σ01

ΧΡΟΝΟΣ ΜΕΛΕΤΗΣ: ΙΟΥΝΙΟΣ 2024

ΕΠΙΒΛΕΠΩΝ ΜΕΛΕΤΗΣ	ΕΓΚΡΙΘΗΚΕ	ΘΕΩΡΗΘΗΚΕ	ΛΟΙΠΕΣ ΕΓΚΡΙΣΕΙΣ
Τσόγιας Χρίστος Πολιτικός Μηχανικός CHRISTOS TSOGIAS Digitally signed by CHRISTOS TSOGIAS Date: 2026.04.21 13:32:17 +03'00'	Ράπτη Γεωργία Πολιτικός Μηχανικός Προϊσταμένη Τμ. Τ.Ε. & Σ.Υ. GEORGIA RAPTI Digitally signed by GEORGIA RAPTI Date: 2026.04.21 14:07:47 +03'00'	Λύχος Νικόλαος Πολιτικός Μηχανικός Διευθυντής Τ.Υ.Π. & Π. LYCHOS NIKOLAOS Digitally signed by LYCHOS NIKOLAOS Date: 2026.04.23 13:15:31 +03'00'	
ΗΜΕΡΟΜΗΝΙΑ	ΗΜΕΡΟΜΗΝΙΑ	ΗΜΕΡΟΜΗΝΙΑ	ΗΜΕΡΟΜΗΝΙΑ