


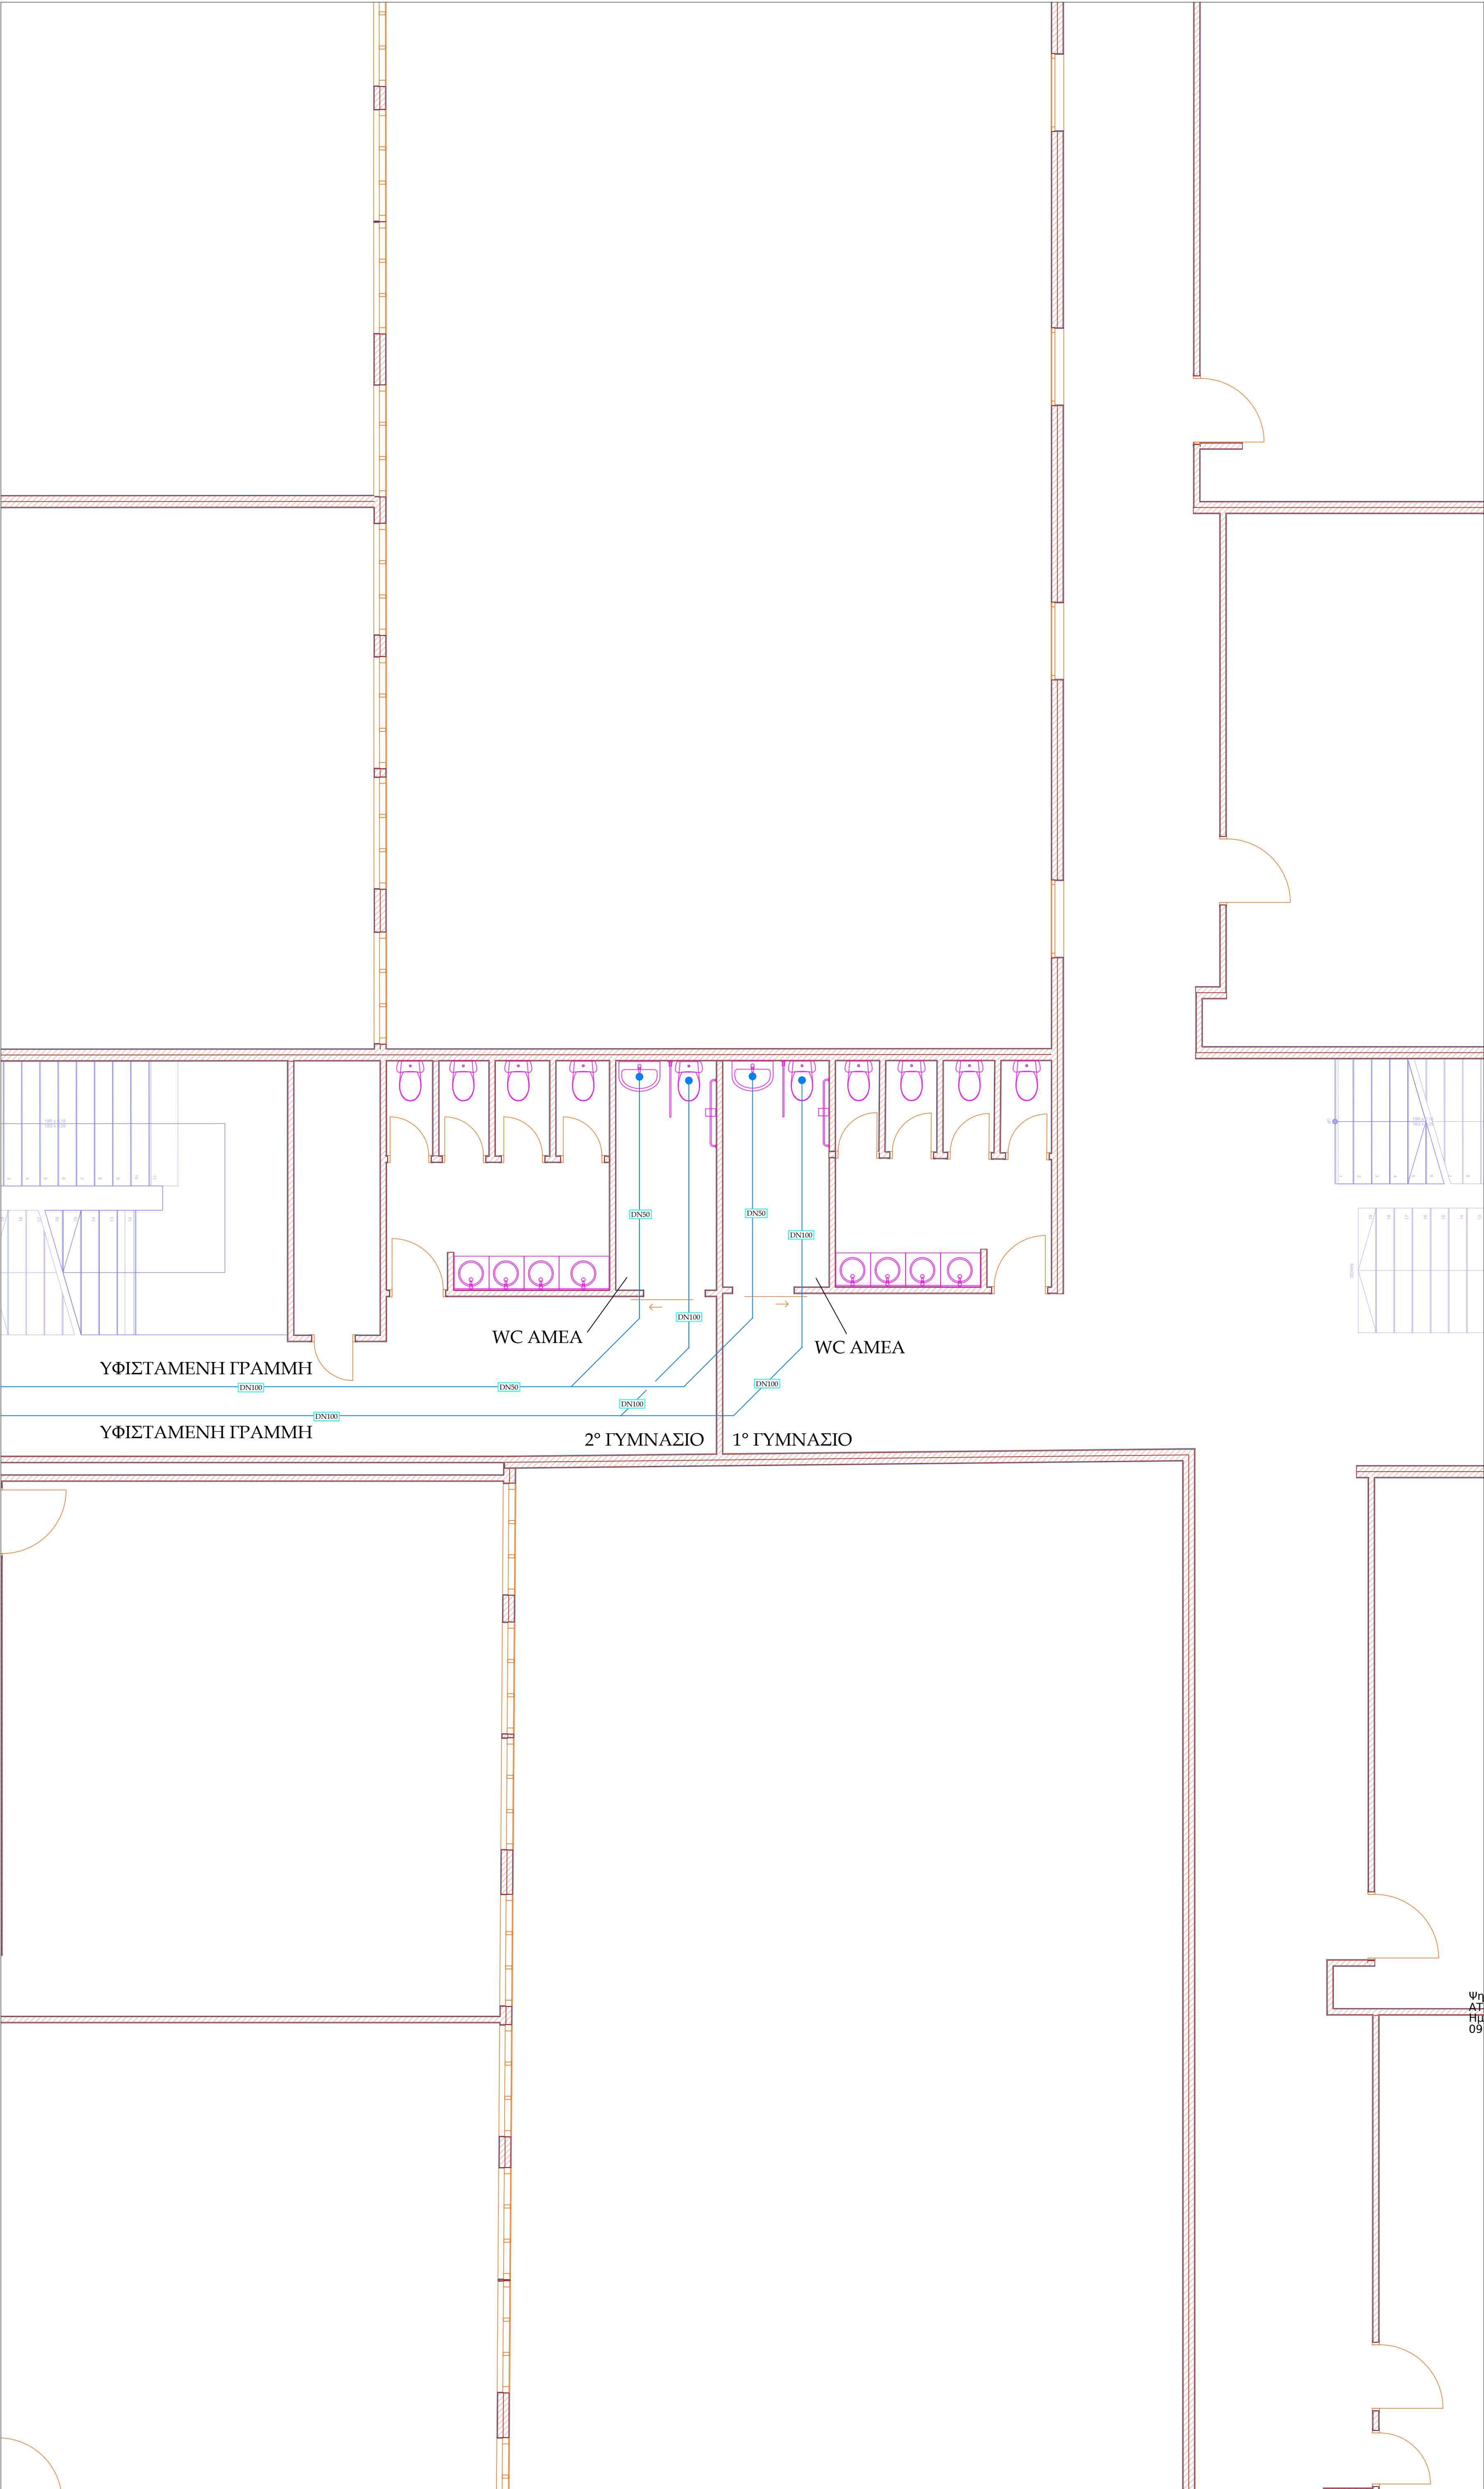

ΕΛΕΓΧΘΗΚΕ ΘΕΩΡΗΘΗΚΕ

Ψηφιακά υπογεγραμμένο από
ΑΘΗΝΑ SALKITZOGLOU
Ημερομηνία: 2025.10.15
09:30:37 EEST

Digitally signed
by ΑΥΧΟΣ
ΝΙΚΟΛΑΟΣ
Date: 2025.10.16
09:35:48 +03'00'

ΕΡΓΟΔΟΤΗΣ: ΔΗΜΟΣ ΜΕΤΕΩΡΩΝ	
ΕΡΓΟ: ΚΑΤΑΣΚΕΥΗ ΑΠΟΧΡΗΤΗΡΙΩΝ ΑΜΕΑ ΣΤΟ 1ο ΕΡΓΟ: ΚΑΙ 2ο ΓΥΜΝΑΣΙΟ ΚΑΛΑΜΠΑΚΑΣ	
ΘΕΣΗ: ΔΗΜΟΤΑ 8 ΚΑΛΑΜΠΑΚΑ	Ο.Τ.
ΔΗΜΟΣ: ΜΕΤΕΩΡΩΝ	82
ΛΕΩΝΙΔΑΣ ΜΑΝΤΕΛΛΑΟΣ ΜΕΛΕΤΗΤΗΣ ΗΜ: ΔΗΛΑ. ΜΗΧΑΝΟΛΟΓΟΣ ΜΗΧΑΝΙΚΟΣ ΑΡ. ΤΕΕ 95985 ΧΑΤΖΗΠΕΤΡΟΥ 3, ΚΑΛΑΜΠΑΚΑ	
ΘΕΜΑ ΣΧΕΔΙΟΥ :	ΑΡΙΘΜΟΣ ΣΧΕΔΙΟΥ
ΑΠΟΚΕΤΕΤΕΙΣ - ΚΑΤΟΦΗ ΙΣΟΓΕΙΟΥ 1° ΚΑΙ 2° ΓΥΜΝΑΣΙΟ	ΑΠ-1
ΚΑΙΜΑΚΑ: 1:100 - Δ1	
ΧΡΟΝΟΣ ΜΕΛΕΤΗΣ : ΙΟΥΝΙΟΣ 2025	
ΣΦΡΑΓΙΔΑ:	ΥΠΟΓΡΑΦΗ