



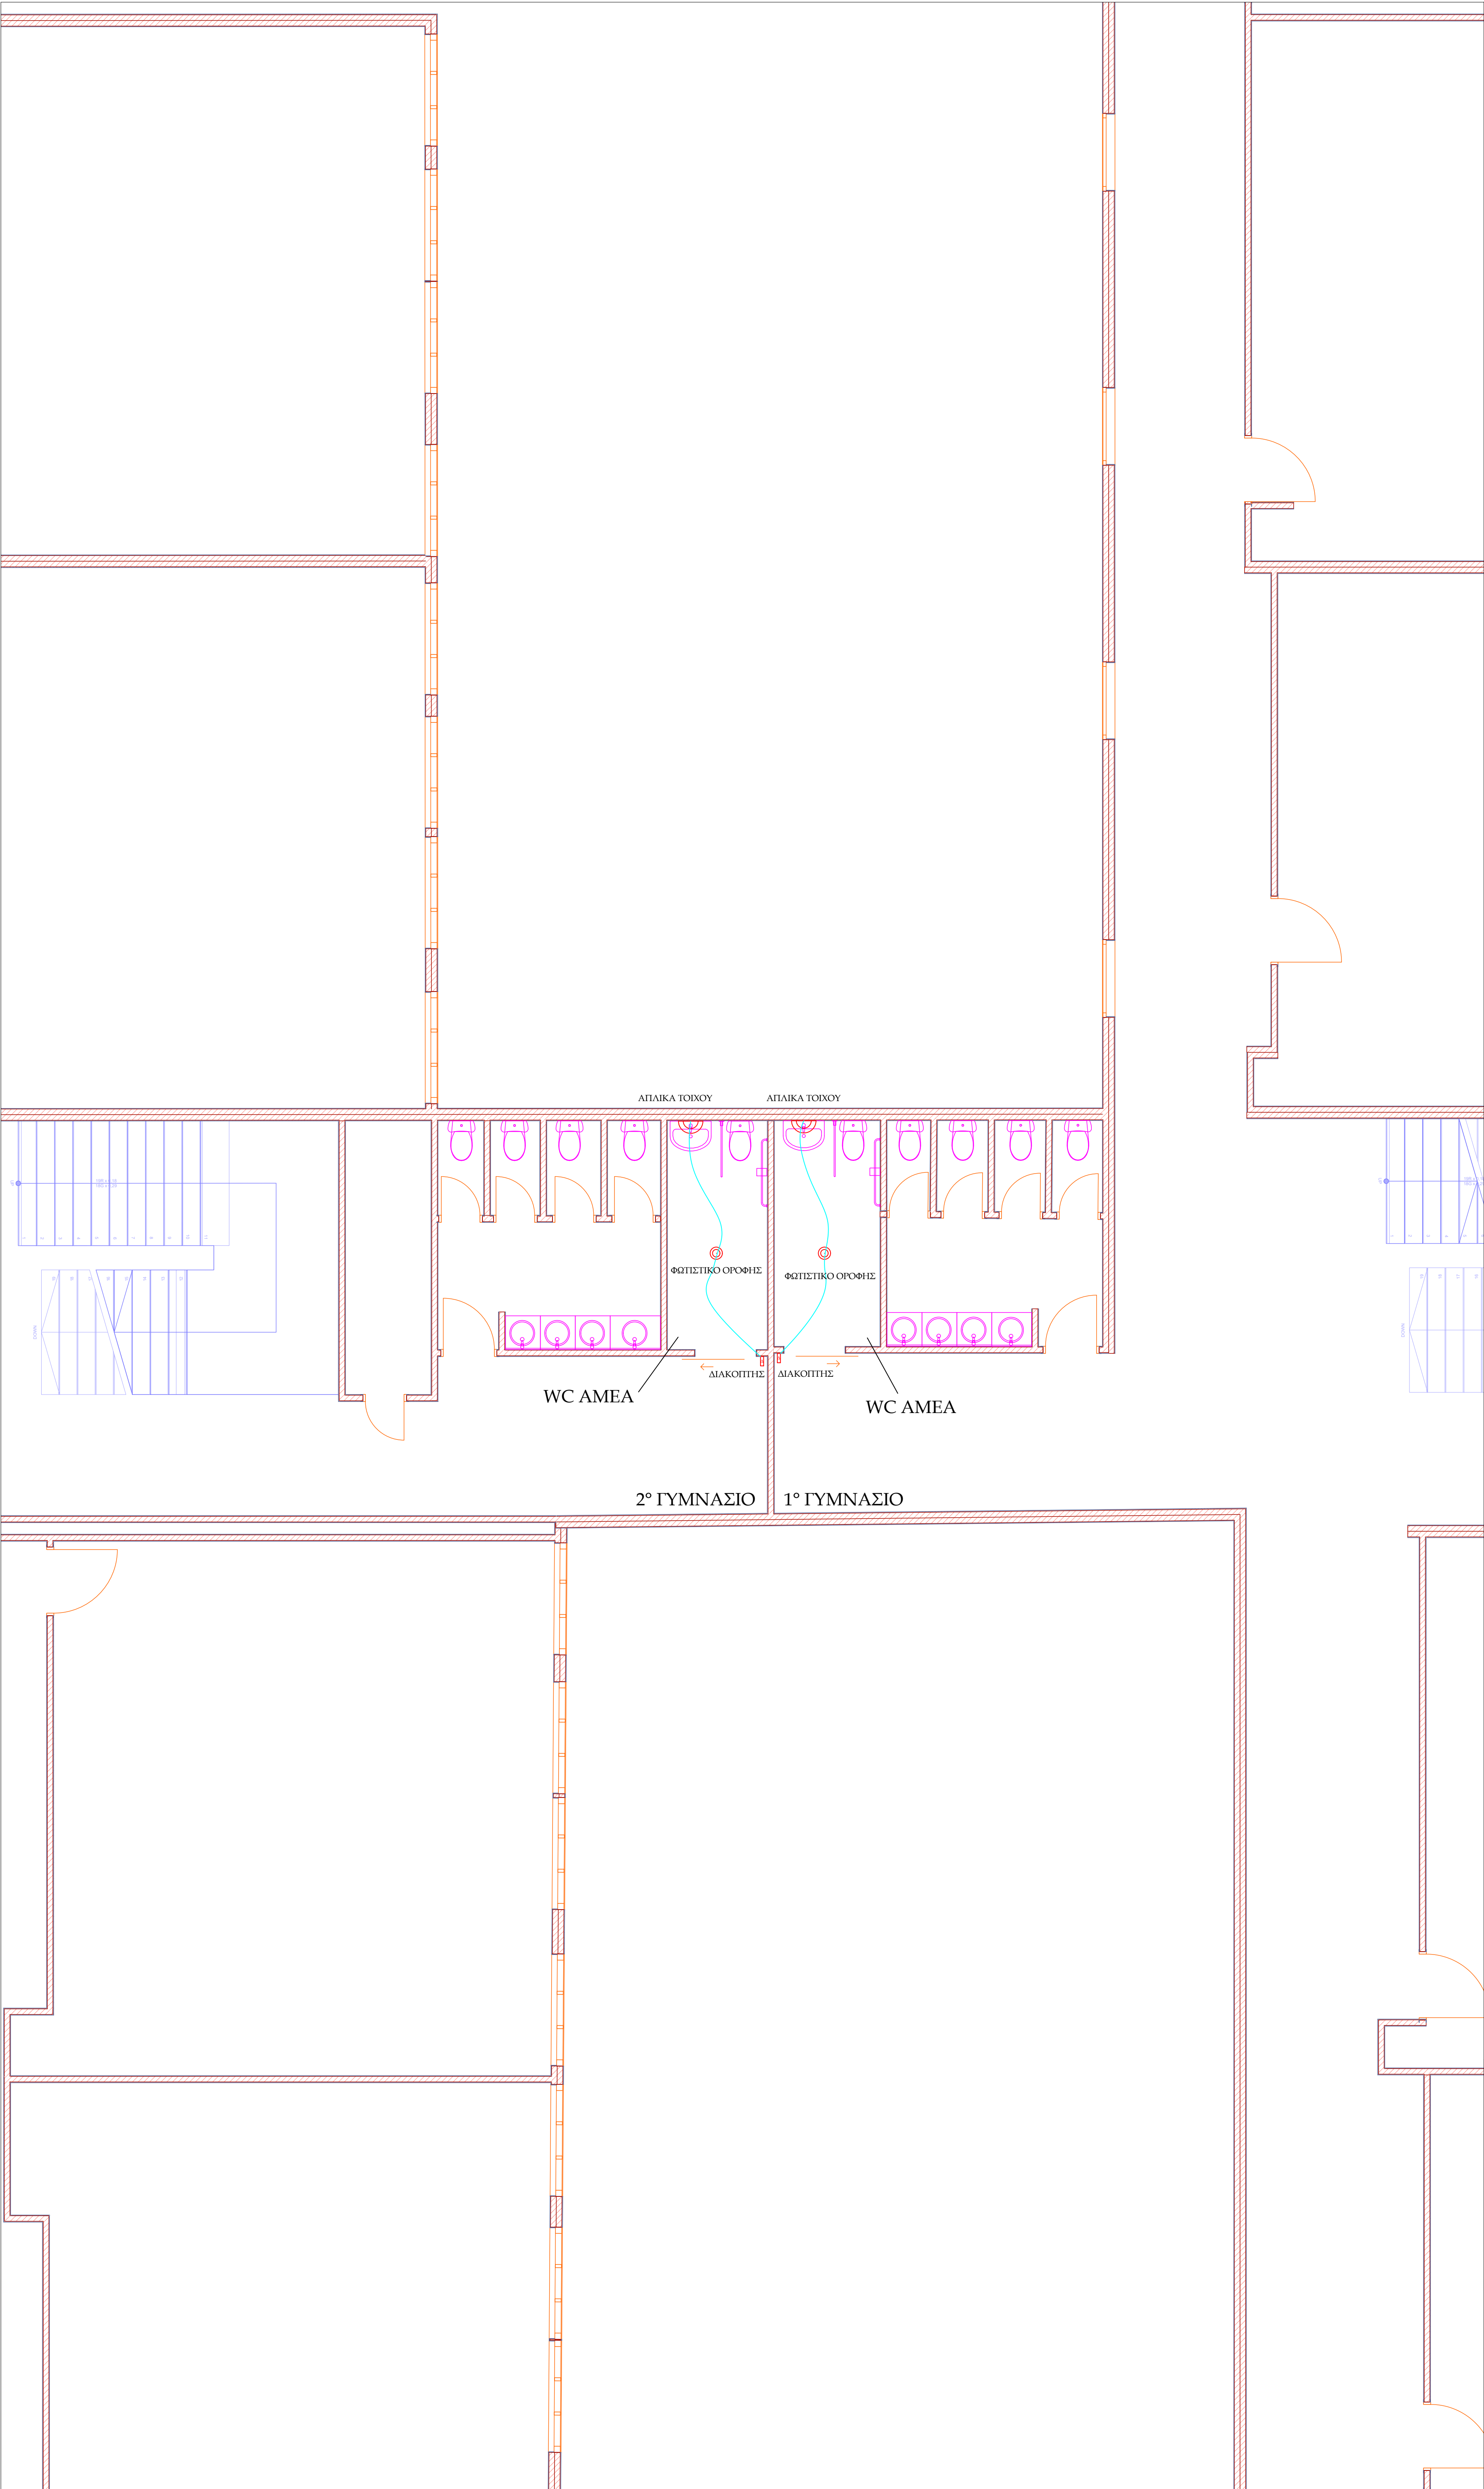

ΕΛΕΓΧΘΗΚΕ

ΘΕΩΡΗΘΗΚΕ

Ψηφιακά υπογεγραμμένο
από ΑΘΙΝΑ
SALKITZOGLOU
Ημερομηνία: 2025.10.15

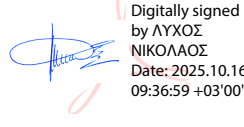

Digitally signed
by ΑΘΙΝΑ
SALKITZOGLOU
Date: 2025.10.16
09:36:59 +03'00'

ΥΠΟΜΟΝΗΜΑ ΗΛΕΚΤΡΟΛΟΓΙΚΩΝ

 ΛΕΥΚΑ ΤΟΙΧΟΥ

 ΑΣΤΕΡΕΛΟΝΟΜΕΣ

 ΔΙΑΚΟΠΤΗΣ

ΕΡΓΟΔΟΤΗΣ: ΔΗΜΟΣ ΜΕΤΕΩΡΩΝ

ΕΡΓΟ: ΚΑΤΑΣΚΕΥΗ ΑΠΟΧΡΗΤΗΡΙΩΝ ΑΜΕΑ ΣΤΟ 1ο
ΚΑΙ 2ο ΓΥΜΝΑΣΙΟ ΚΑΛΑΜΠΑΚΑΣ

ΘΕΣΗ: ΔΗΜΟΤΑ 8 ΚΑΛΑΜΠΑΚΑ

ΔΗΜΟΣ: ΜΕΤΕΩΡΩΝ

ΛΕΩΝΙΔΑΣ ΜΑΝΤΕΛΑΟΣ
ΜΕΛΕΤΗΤΗΣ ΗΜ: ΔΗΛΑ. ΜΗΧΑΝΟΛΟΓΟΣ ΜΗΧΑΝΙΚΟΣ
ΑΡ. ΤΕΕ 95985
ΧΑΤΖΗΠΕΤΡΟΥ 3, ΚΑΛΑΜΠΑΚΑ


ΘΕΜΑ ΣΧΕΔΙΟΥ :
ΗΛΕΚΤΡΟΛΟΓΙΚΑ - ΚΑΤΟΦΗ ΙΣΟΓΕΙΟΥ
1' ΚΑΙ 2' ΓΥΜΝΑΣΙΟ

ΑΡΙΘΜΟΣ
ΣΧΕΔΙΟΥ
ΗΛ-1

ΚΑΙΜΑΚΑ: 1:100 - Α1

ΧΡΟΝΟΣ ΜΕΛΕΤΗΣ : ΙΟΥΝΙΟΣ 2025

ΣΦΡΑΓΙΔΑ: ΤΠΟΓΡΑΦΗ

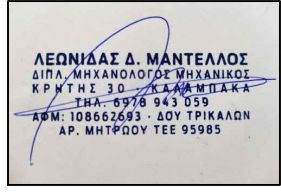

ΛΕΩΝΙΔΑΣ Δ. ΜΑΝΤΕΛΑΟΣ
ΔΗΛΑ. ΜΗΧΑΝΟΛΟΓΟΣ ΜΗΧΑΝΙΚΟΣ
ΑΡ. ΤΕΕ 95985
ΧΑΤΖΗΠΕΤΡΟΥ 3, ΚΑΛΑΜΠΑΚΑ