


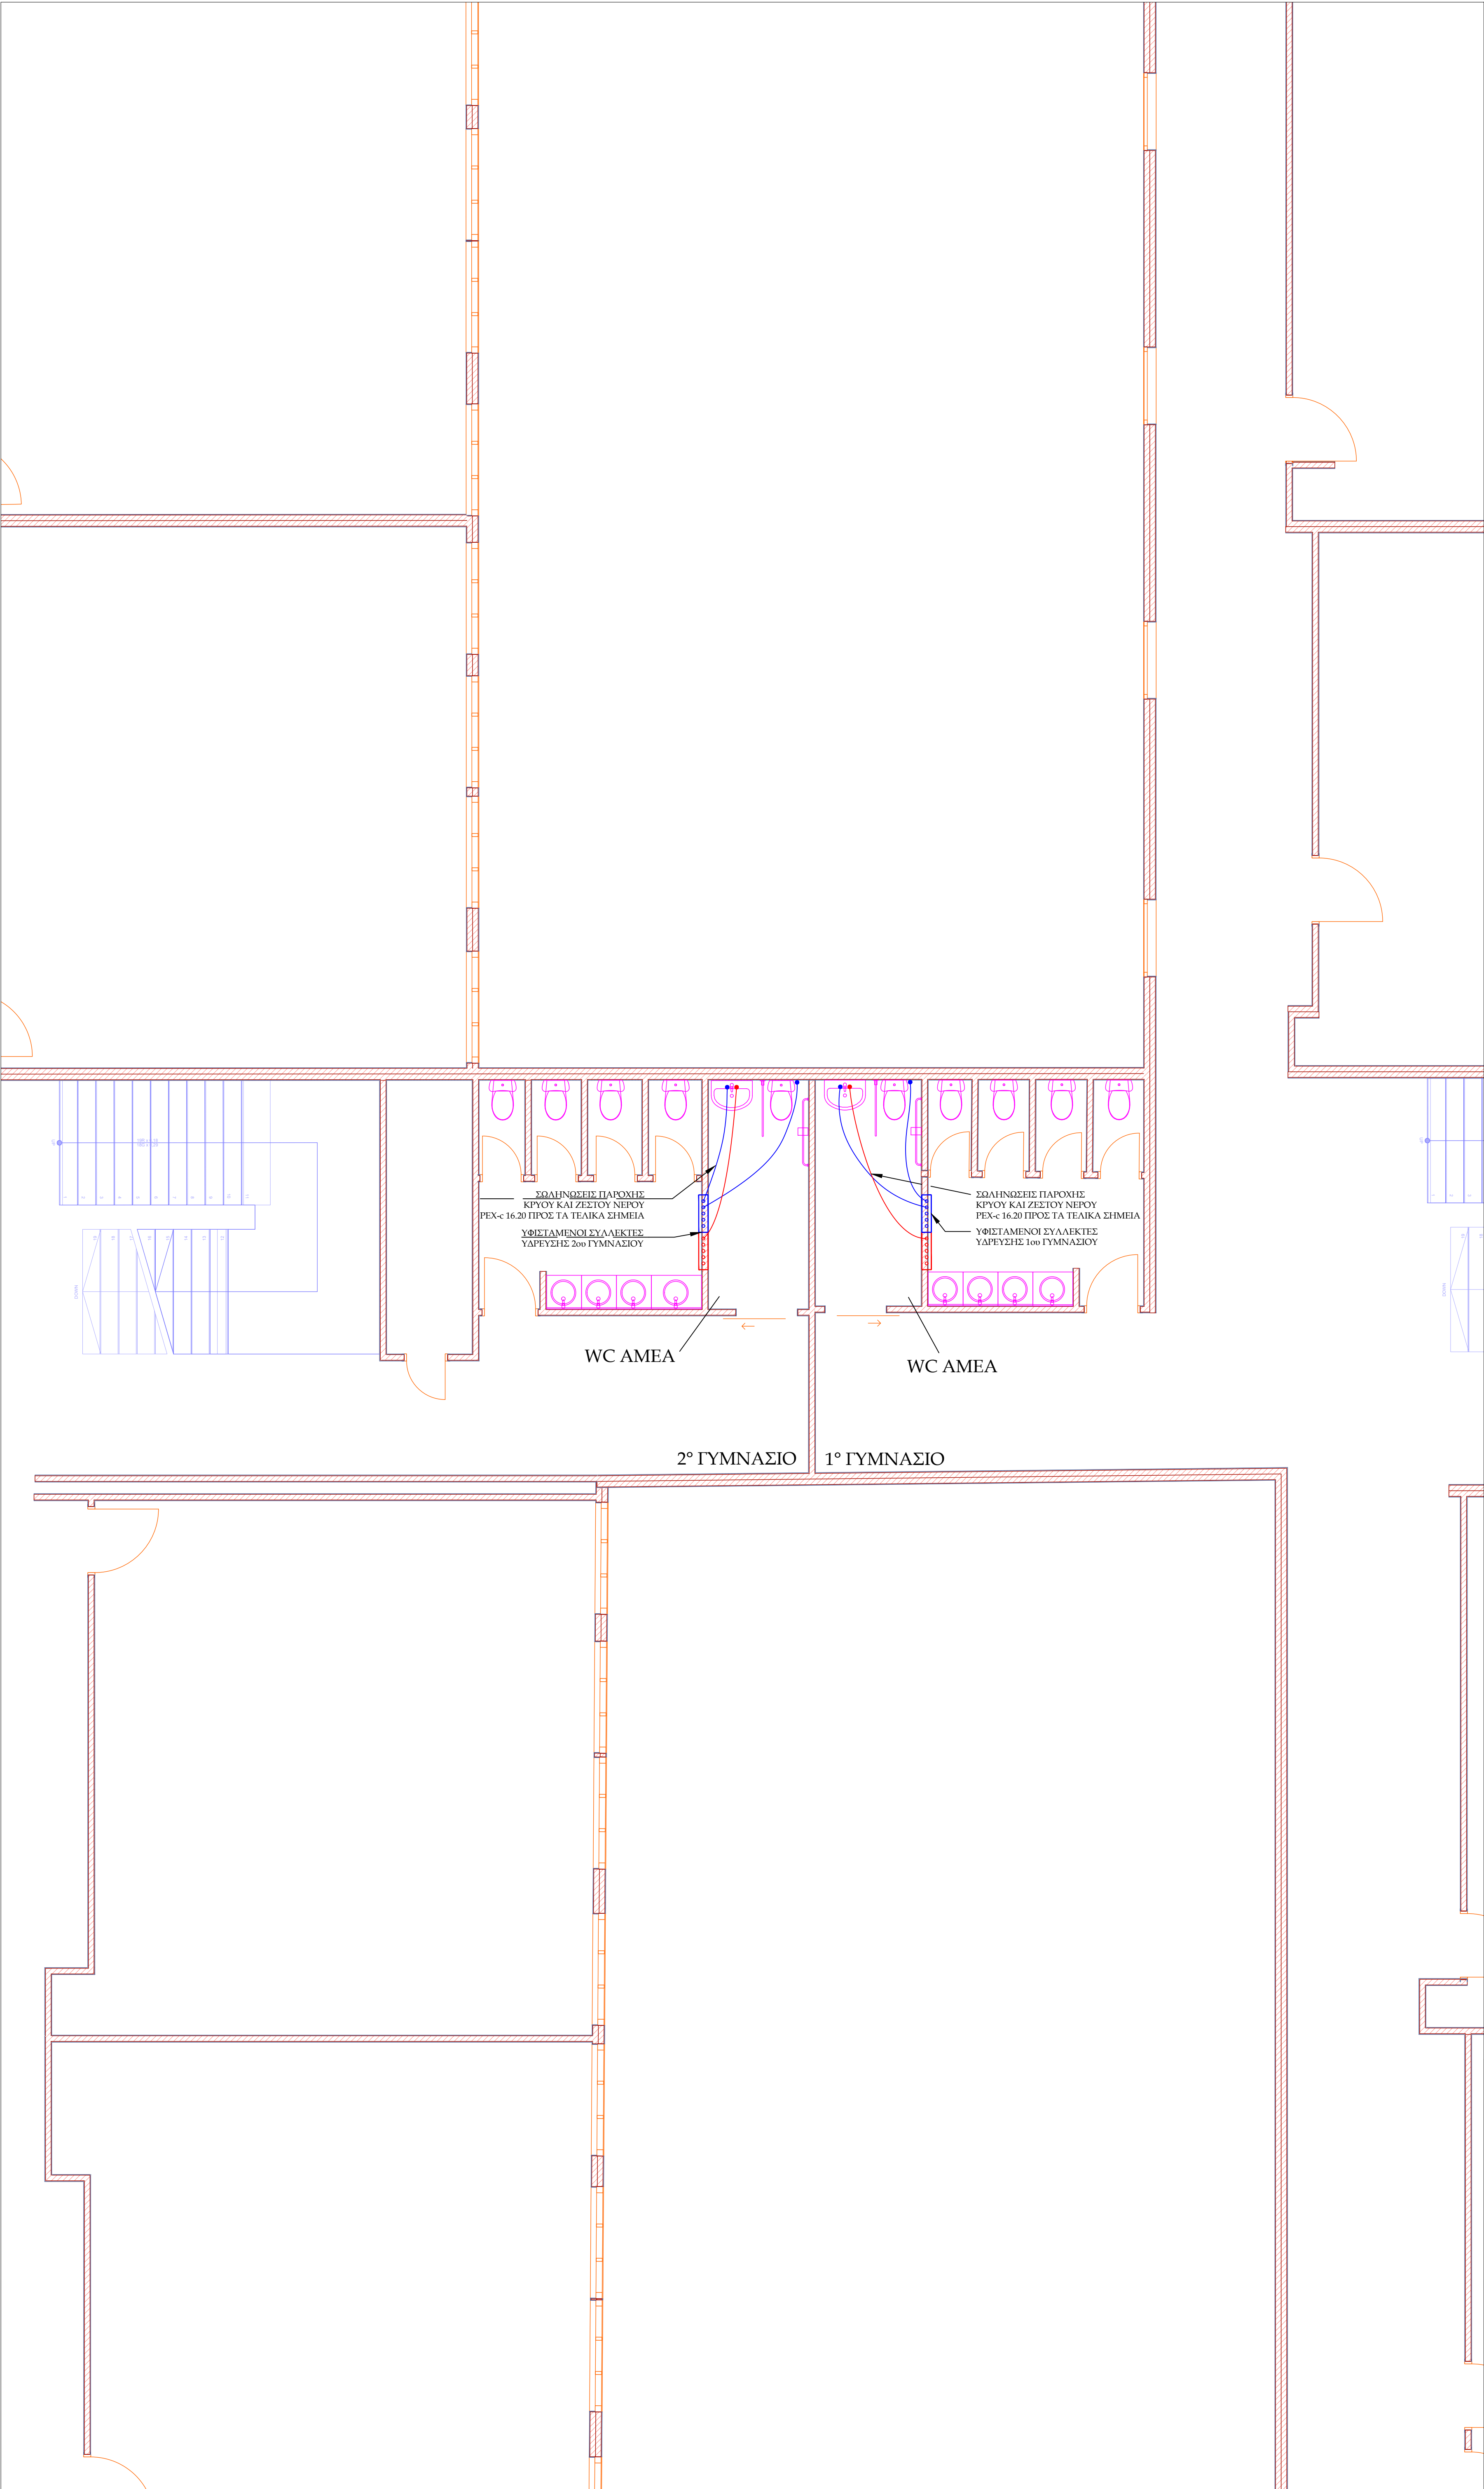

ΕΛΕΓΧΘΗΚΕΘΕΩΡΗΘΗΚΕ

Ψηφιακά
υπογεγραμμένο από
ΑΘΙΝΑ ΣΑΛΚΙΤΖΟΓΛΟΥ



Digitally signed
by ΑΥΓΟΣΤΟΣ
ΝΙΚΟΛΑΟΣ
Date: 2025.10.16
09:42:15 +03'00'

ΕΡΓΟΔΟΤΗΣ: ΔΗΜΟΣ ΜΕΤΕΩΡΩΝ	
ΕΡΓΟ: ΚΑΤΑΣΚΕΥΗ ΑΠΟΧΡΗΤΗΡΙΩΝ ΑΜΕΑ ΣΤΟ 1ο ΚΑΙ 2ο ΓΥΜΝΑΣΙΟ ΚΑΛΑΜΠΑΚΑΣ	
ΘΕΣΗ: ΔΗΜΟΤΑ 8 ΚΑΛΑΜΠΑΚΑ	Ο.Τ.
ΔΗΜΟΣ: ΜΕΤΕΩΡΩΝ	82
ΛΕΩΝΙΔΑΣ ΜΑΝΤΕΛΑΟΣ ΜΕΛΕΤΗΤΗΣ ΗΜ: ΔΗΛΑ. ΜΗΧΑΝΟΛΟΓΟΣ ΜΗΧΑΝΙΚΟΣ ΑΡ. ΤΕΕ 95985 ΧΑΤΖΗΠΕΤΡΟΥ 3, ΚΑΛΑΜΠΑΚΑ	
ΘΕΜΑ ΣΧΕΔΙΟΥ : ΤΑΡΕΤΣΗ - ΚΑΤΟΦΗ ΙΣΟΓΕΙΟΥ 1' ΚΑΙ 2' ΓΥΜΝΑΣΙΟ	ΑΡΙΘΜΟΣ ΣΧΕΔΙΟΥ ΤΔΡ-1
ΚΛΙΜΑΚΑ: 1:100 - Α1	
ΧΡΟΝΟΣ ΜΕΛΕΤΗΣ : ΙΟΥΝΙΟΣ 2025	
ΣΦΡΑΓΙΔΑ:	ΥΠΟΓΡΑΦΗ
