
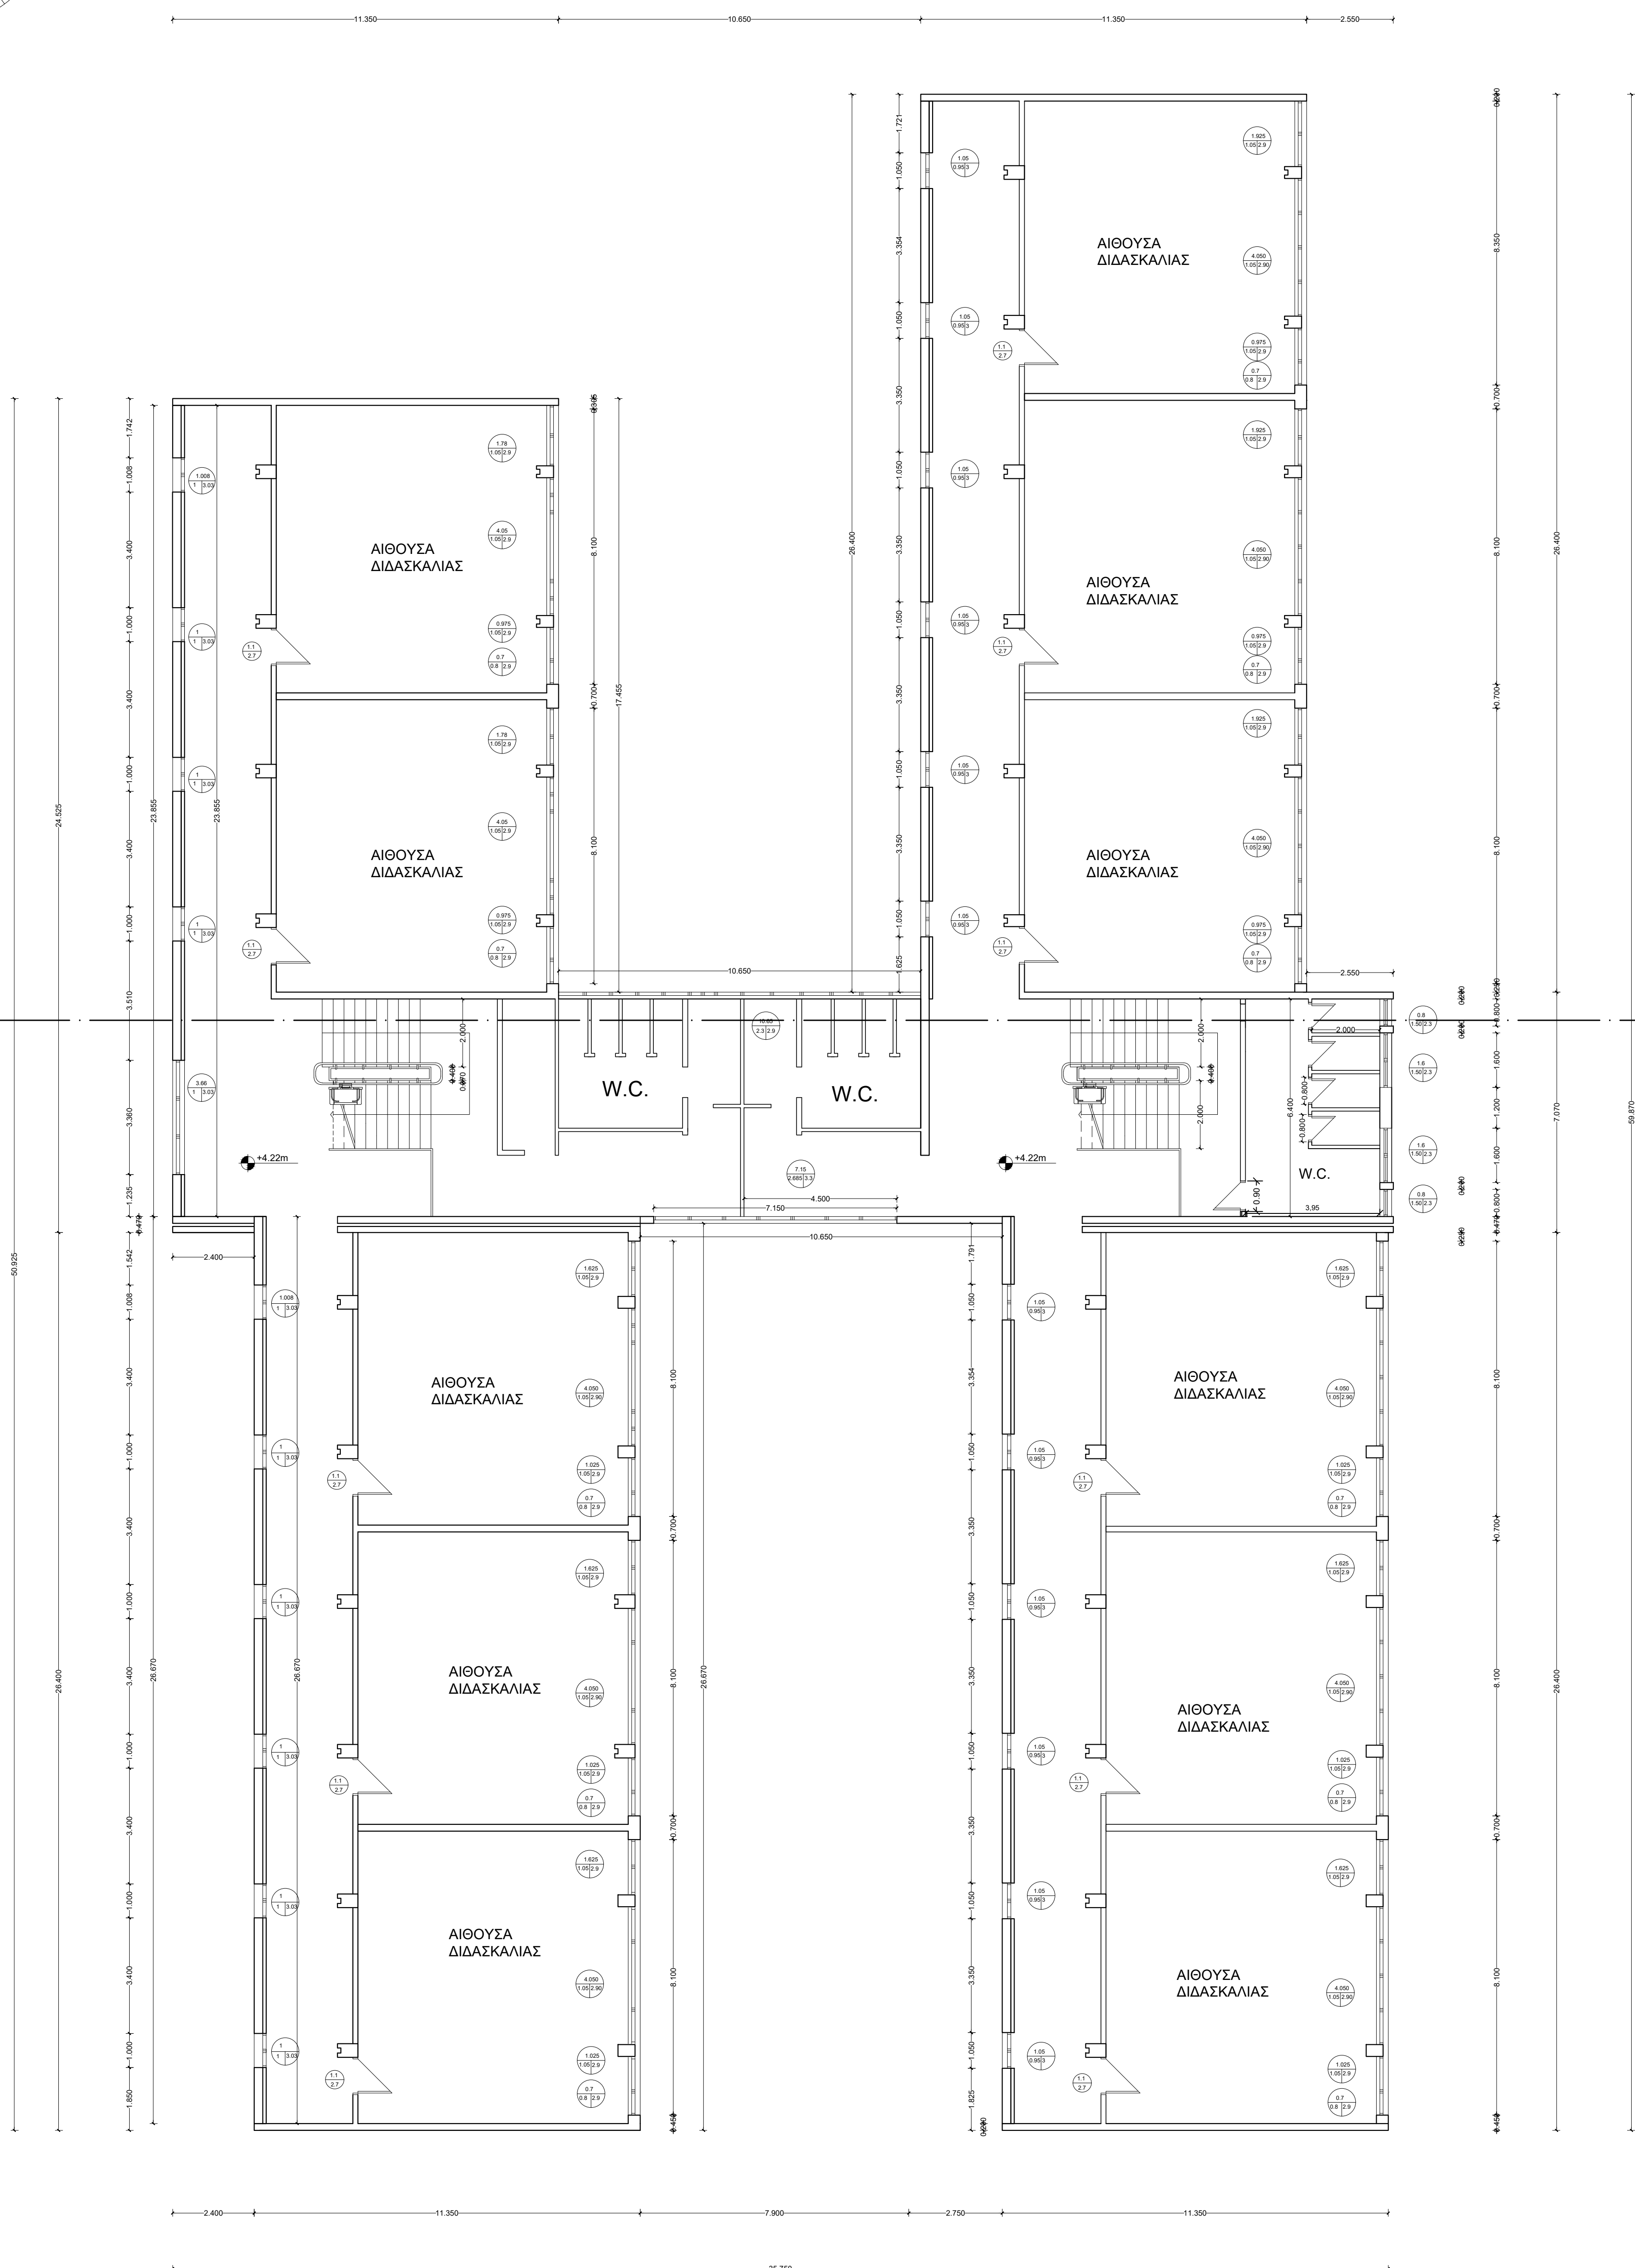


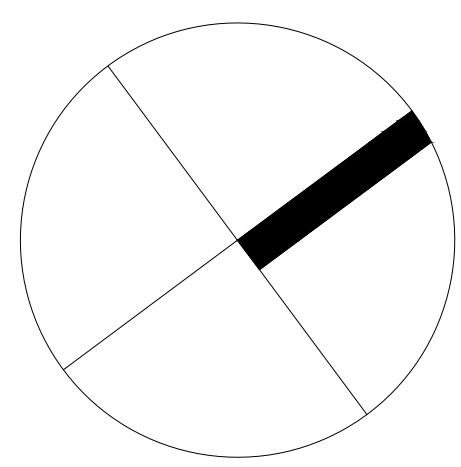

1ου ΟΡΟΦΟΥ

ΕΛΛΗΝΙΚΗ ΔΗΜΟΚΡΑΤΙΑ ΠΕΡΙΦΕΡΕΙΑΚΗ ΕΝΟΤΗΤΑ ΤΡΙΚΑΛΩΝ ΔΗΜΟΣ ΜΕΤΕΩΡΩΝ Δ/ΝΣΗ Τ.Υ. ΠΟΛ/ΜΙΑΣ & ΠΕΡΙ/ΝΤΟΣ ΤΜΗΜΑ Τ.Ε. & ΣΥΝΤΗΡΗΣΗΣ ΥΠΟΔΟΜΩΝ		
ΕΡΓΟΔΟΤΗΣ: ΔΗΜΟΣ ΜΕΤΕΩΡΩΝ		
ΕΡΓΟ: ΚΑΤΑΣΚΕΥΗ ΑΝΑΒΑΤΟΡΙΟΥ ΑμεΑ		
ΘΕΣΗ ΕΡΓΟΥ: 1ο, 2ο ΓΥΜΝΑΣΙΑ ΚΑΛΑΜΠΑΚΑΣ		
ΣΧΕΔΙΟ: ΚΑΤΟΨΗ 1ου ΟΡΟΦΟΥ		
ΑΡ. ΣΧΕΔΙΟΥ	ΚΛΙΜΑΚΑ 1:100	ΗΜΕΡΟΜΗΝΙΑ ΟΚΤΩΒΡΙΟΣ 2025
ΣΥΝΤΑΧΘΗΚΕ CHRISTOS TSOGIAS Digitally signed by CHRISTOS TSOGIAS Date: 2026.03.06 08:41:23 +02'00'	ΕΛΕΓΧΘΗΚΕ -Ο- ΧΡΗΣΤΙΑΝΟΣ Τ.Ε. & ΣΥΝΤΗΡΗΣ ΥΠΟΔΟΜΩΝ	ΘΕΩΡΗΘΗΚΕ -Ο- ΔΗΜ. Τ.Υ. ΠΟΛ/ΜΙΑΣ & ΠΕΡΙ/ΝΤΟΣ Digitally signed by ΛΥΧΟΣ ΝΙΚΟΛΑΟΣ Date: 2026.03.06 13:04:29 +02'00'