
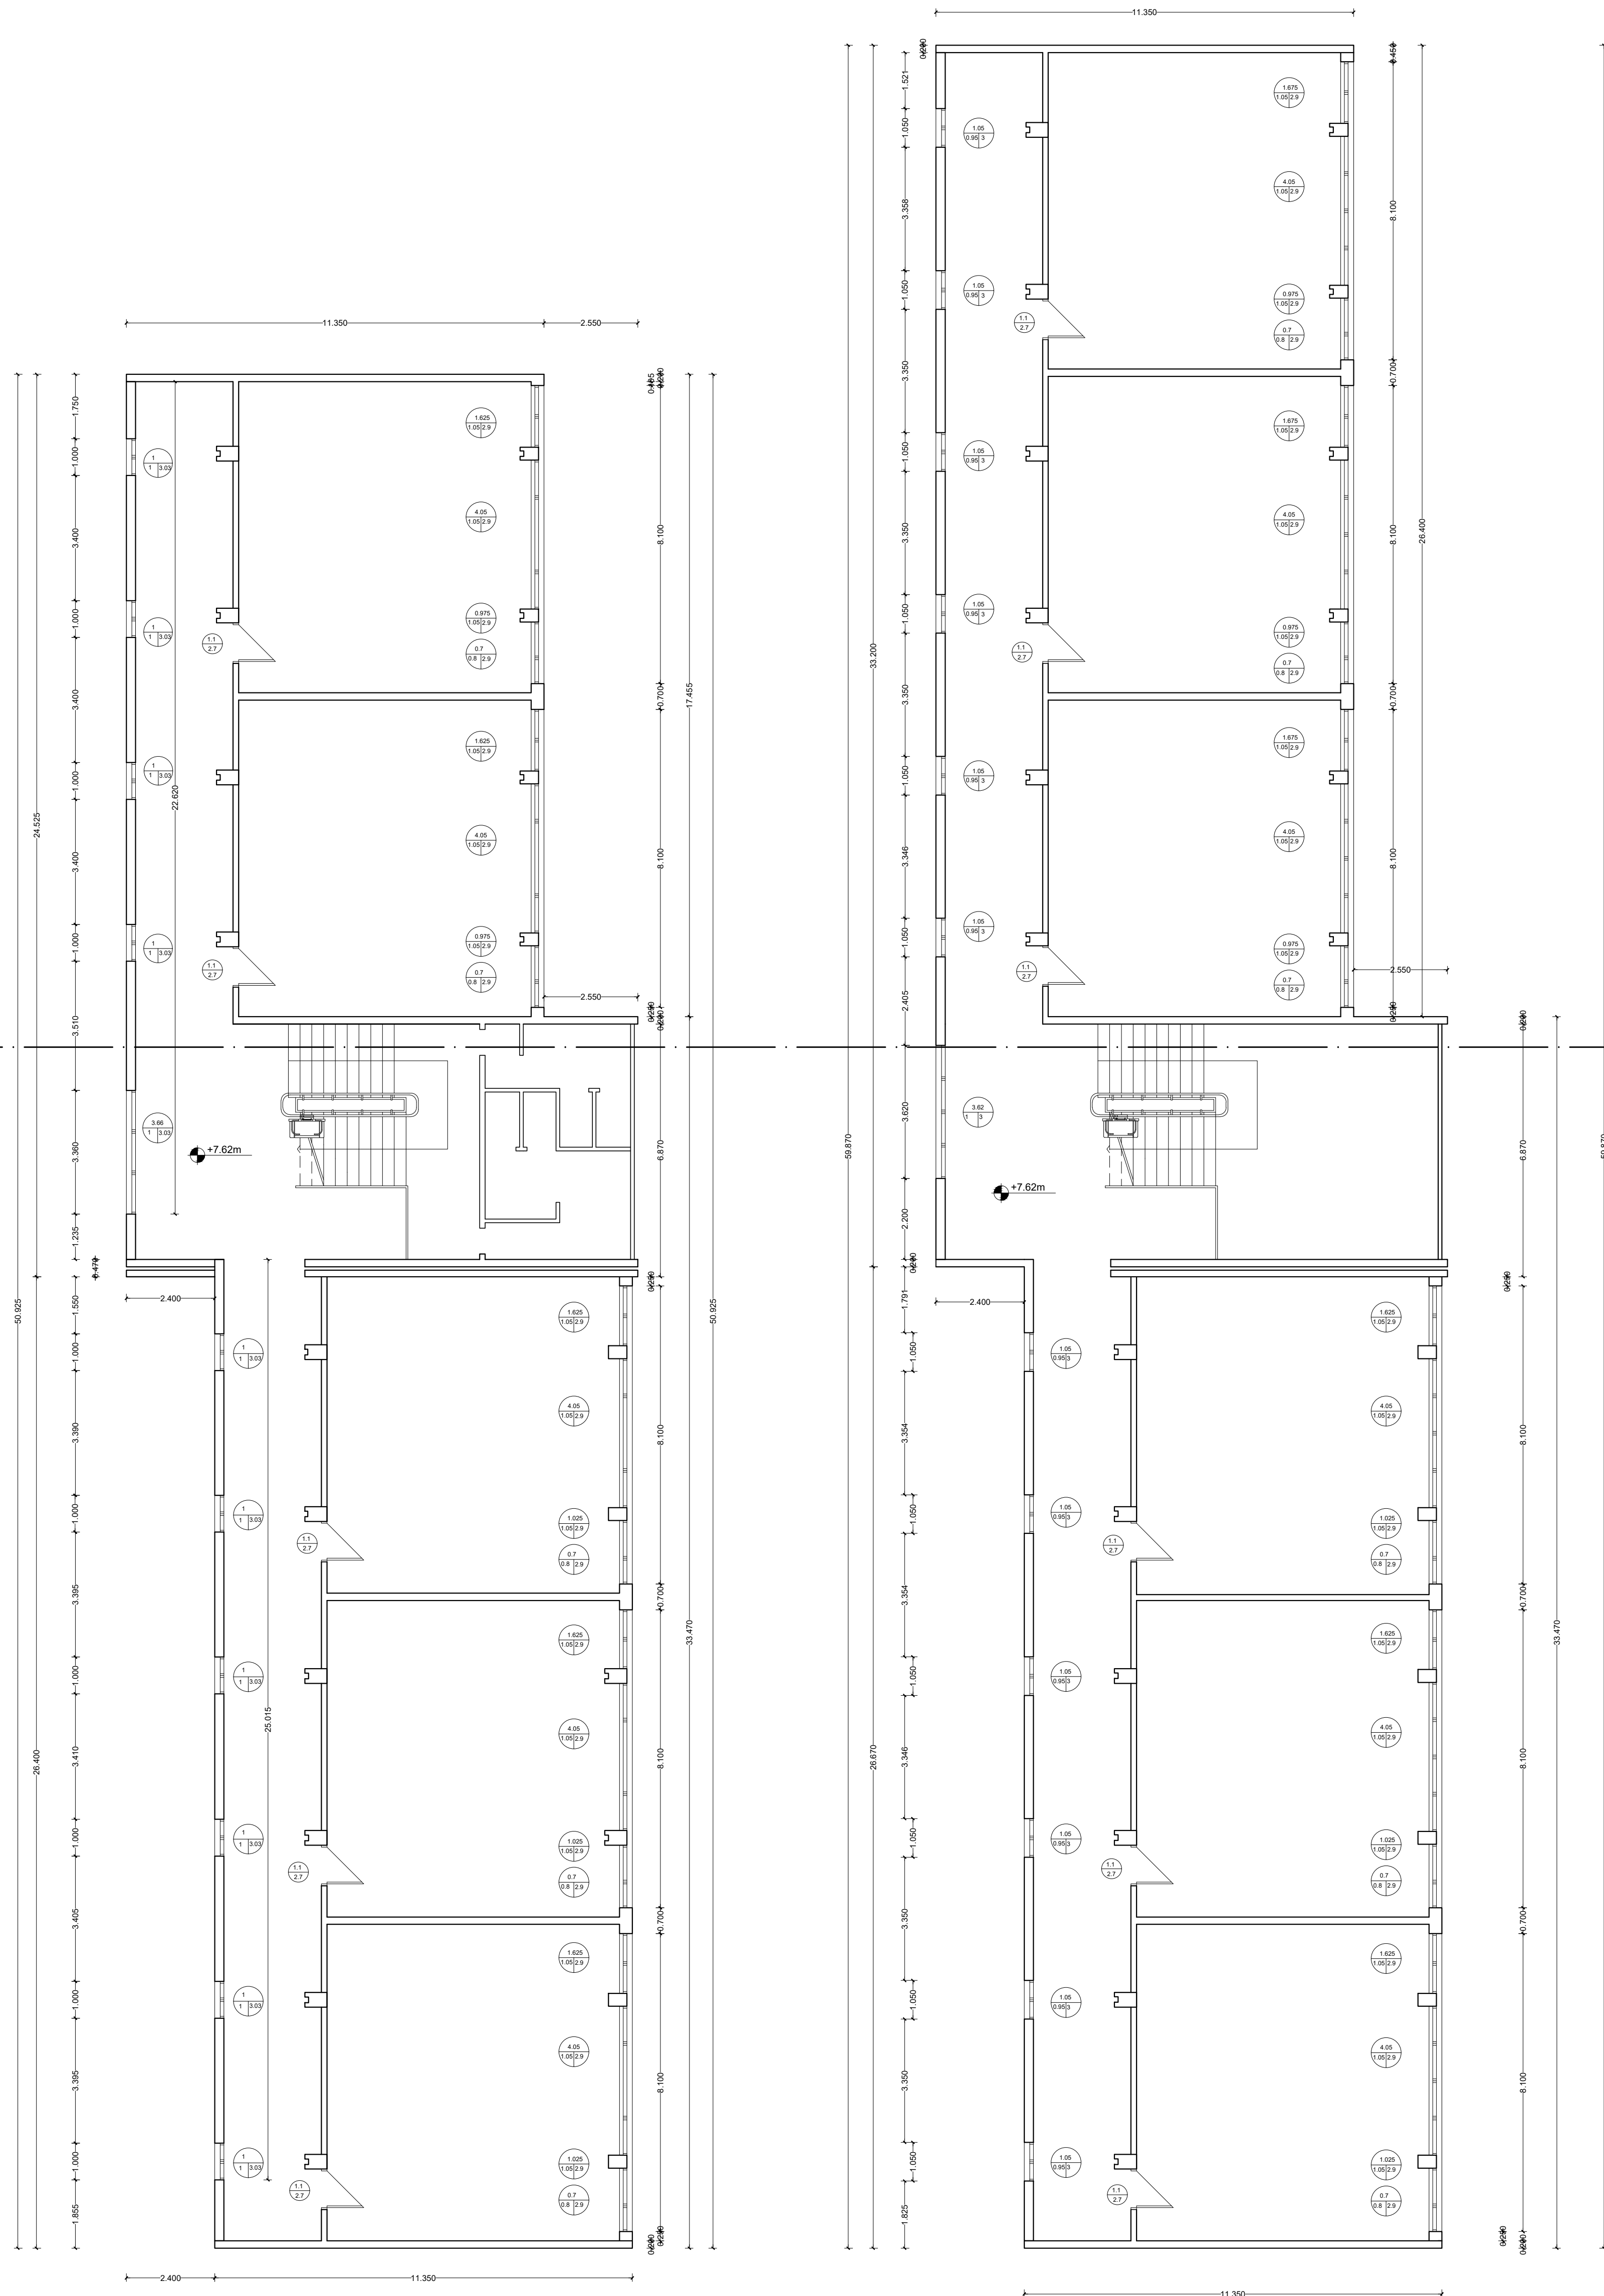


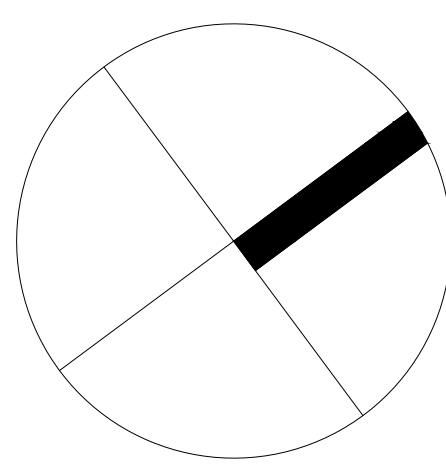

1.100

ΕΛΛΗΝΙΚΗ ΔΗΜΟΚΡΑΤΙΑ ΠΕΡΙΦΕΡΕΙΑΚΗ ΕΝΟΤΗΤΑ ΤΡΙΚΑΛΩΝ ΔΗΜΟΣ ΜΕΤΕΩΡΩΝ Δ/ΝΣΗ Τ.Υ. ΠΟΛΙΜΙΑΣ & ΠΕΡΙΝΤΟΣ ΤΜΗΜΑ Τ.Ε. & ΣΥΝΤΗΡΗΣΗΣ ΥΠΟΔΟΜΩΝ		
ΕΡΓΟΔΟΤΗΣ: ΔΗΜΟΣ ΜΕΤΕΩΡΩΝ		
ΕΡΓΟ: ΚΑΤΑΣΚΕΥΗ ΑΝΑΒΑΤΟΡΙΟΥ ΑμΕΑ		
ΘΕΣΗ ΕΡΓΟΥ: 1ο, 2ο ΓΥΜΝΑΣΙΑ ΚΑΛΑΜΠΑΚΑΣ		
ΣΧΕΔΙΟ: ΚΑΤΟΨΗ 2ου ΟΡΟΦΟΥ		
ΑΡ. ΣΧΕΔΙΟΥ	ΚΛΙΜΑΚΑ	ΗΜΕΡΟΜΗΝΙΑ
	1:100	ΟΚΤΩΒΡΙΟΣ 2025
ΣΥΝΤΑΧΘΗΚΕ	ΕΛΕΓΧΘΗΚΕ	ΘΕΩΡΗΘΗΚΕ
CHRISTOS S TSOGIAS	Διπλωματούχος Τ.Ε. & ΣΥΝΤΗΡΗΣΗΣ ΥΠΟΔΟΜΩΝ -Ο- ΔΙΠΛΩΜΑΤΟΥΧΟΣ Τ.Ε. & ΣΥΝΤΗΡΗΣΗΣ ΥΠΟΔΟΜΩΝ Date: 2026.03.06 08:42:49 +02'00'	-Ο- Δ/ΝΤΗΣ Τ.Υ. ΠΟΛΙΜΙΑΣ & ΠΕΡΙΝΤΟΣ Date: 2026.03.06 13:05:20 +02'00'