


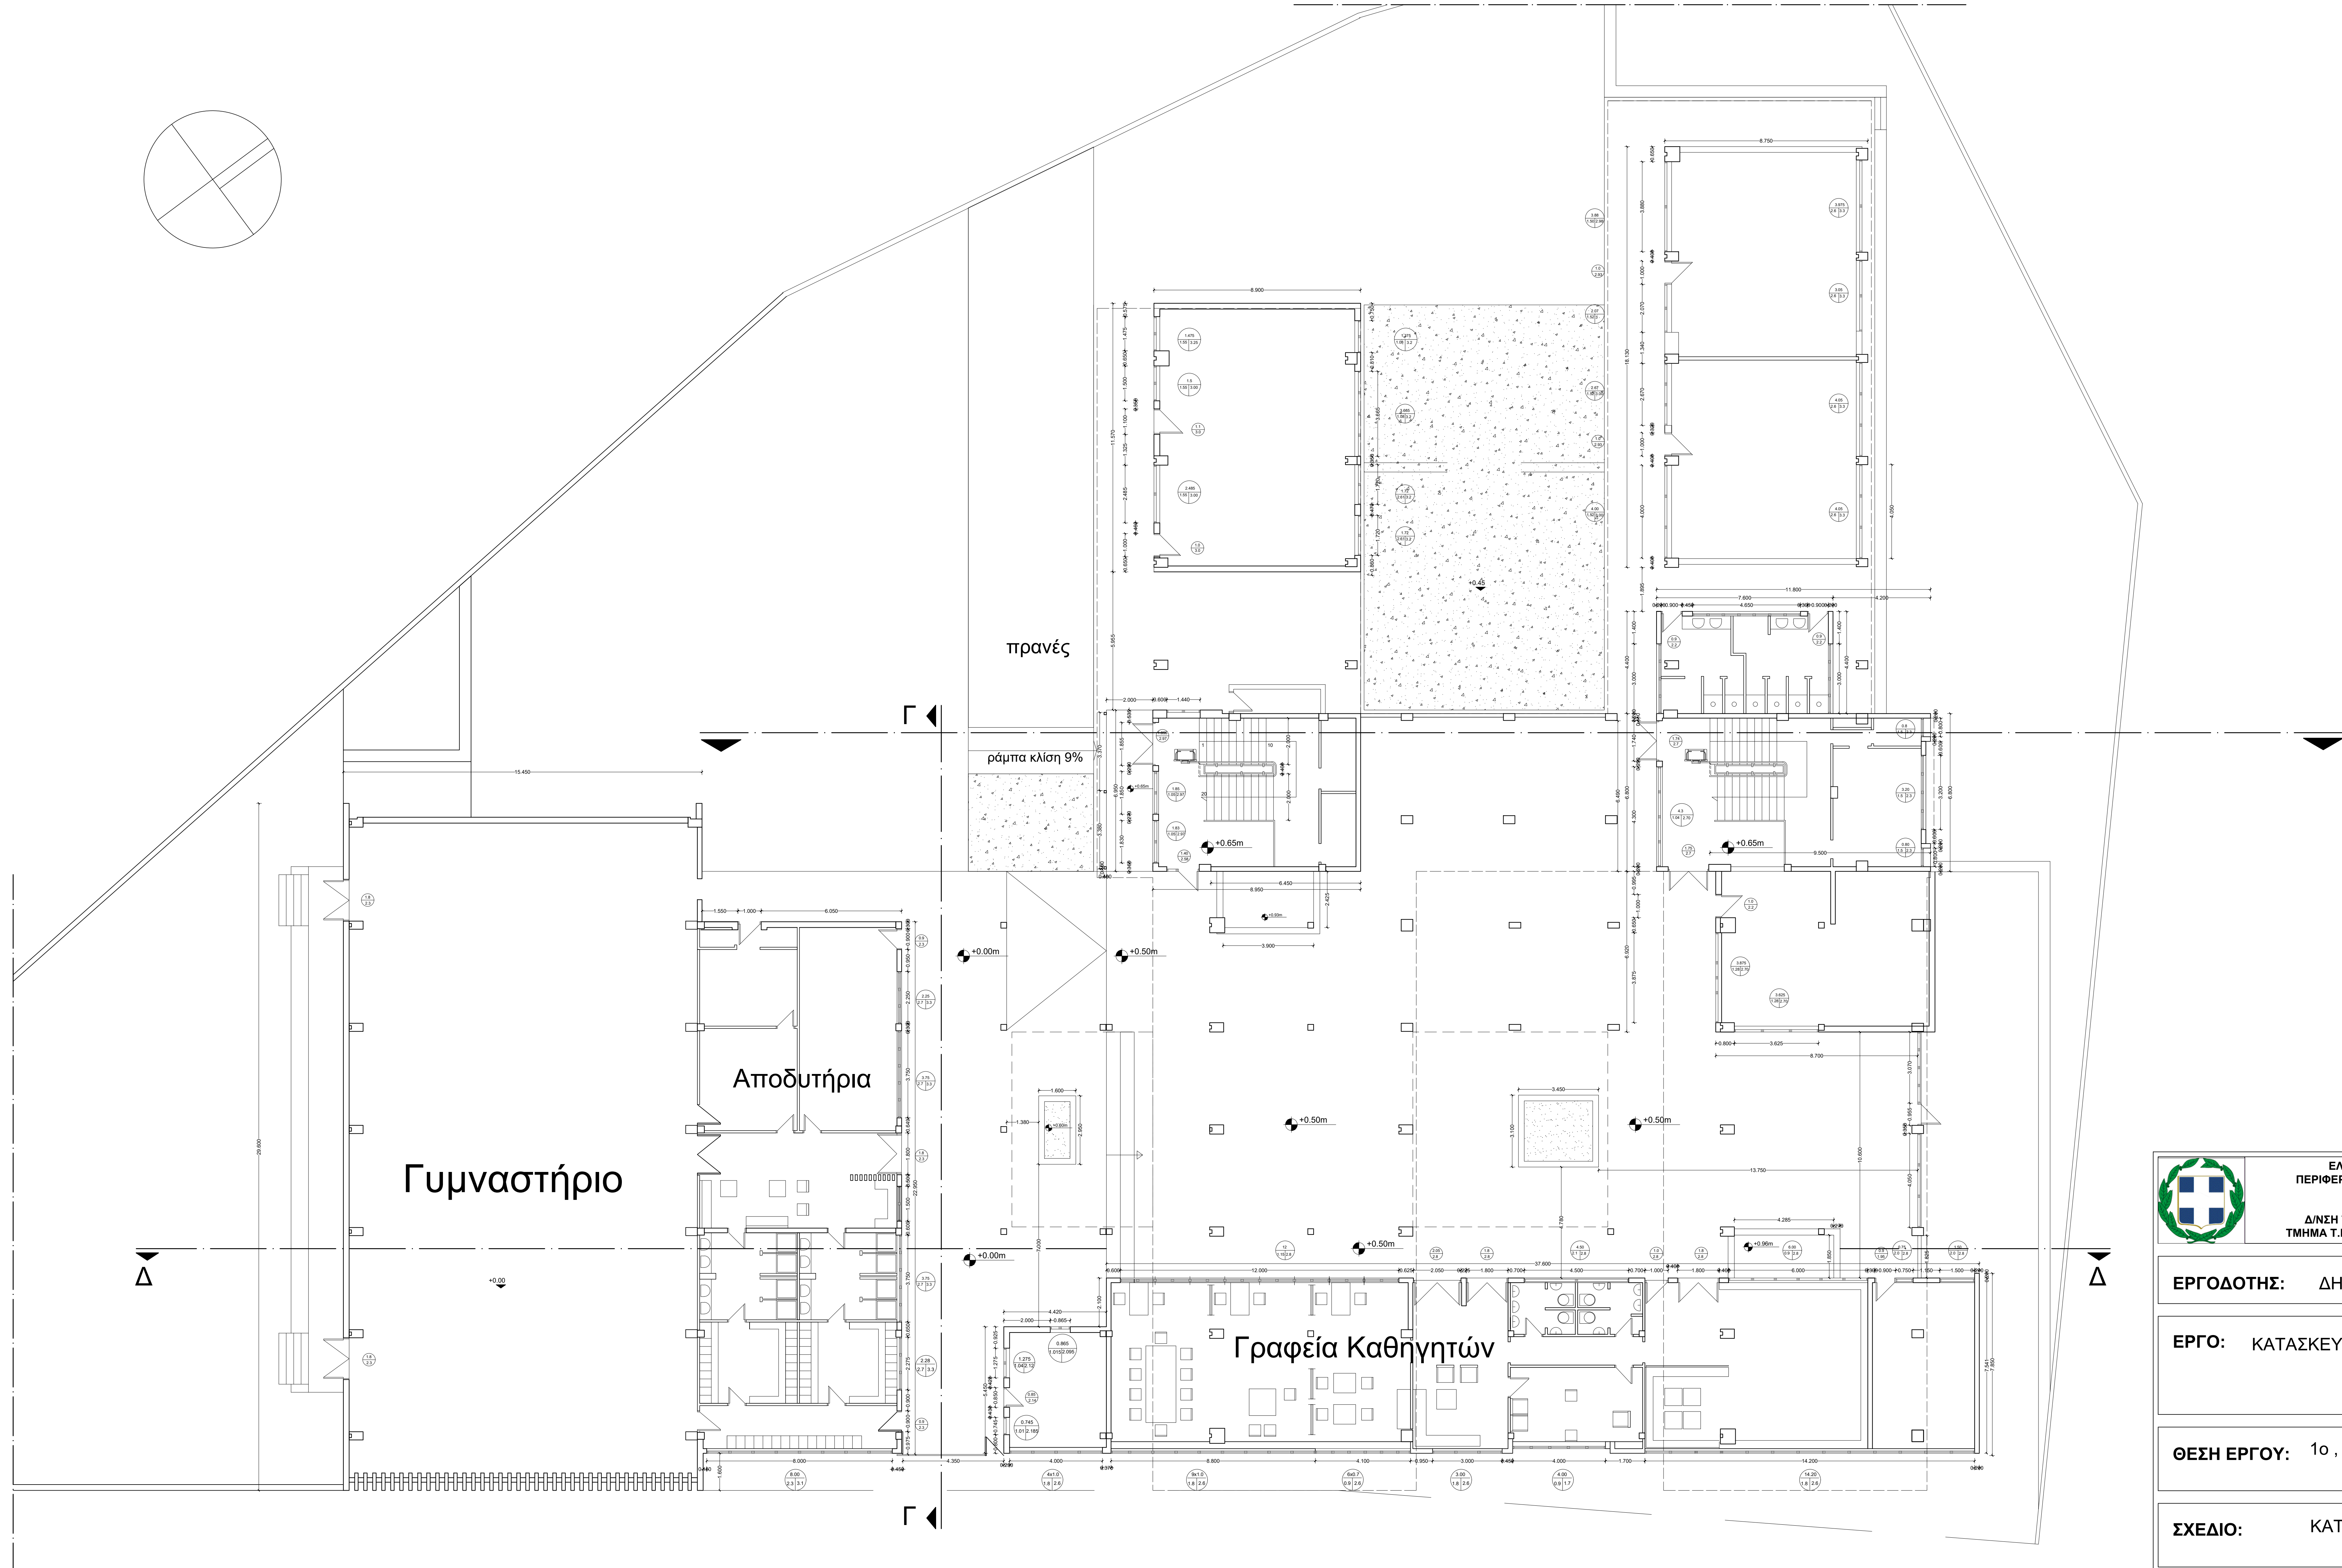

ΕΛΛΗΝΙΚΗ ΔΗΜΟΚΡΑΤΙΑ
ΠΕΡΙΦΕΡΕΙΑΚΗ ΕΝΟΤΗΤΑ ΤΡΙΚΑΛΩΝ
ΔΗΜΟΣ ΜΕΤΕΩΡΩΝ
Δ/ΝΣΗ Τ.Υ. ΠΟΛΙΤΙΑΣ & ΠΕΡΙΤΟΣ
ΤΜΗΜΑ Τ.Ε. & ΣΥΝΤΗΡΗΣΗΣ ΥΠΟΔΟΜΩΝ

ΕΡΓΟΔΟΤΗΣ: ΔΗΜΟΣ ΜΕΤΕΩΡΩΝ

ΕΡΓΟ: ΚΑΤΑΣΚΕΥΗ ΡΑΜΠΑΣ ΑμεΑ

ΘΕΣΗ ΕΡΓΟΥ: 1ο, 2ο ΓΥΜΝΑΣΙΑ ΚΑΛΑΜΠΑΚΑΣ

ΣΧΕΔΙΟ: ΚΑΤΟΨΗ ΙΣΟΓΕΙΟΥ

ΑΡ. ΣΧΕΔΙΟΥ

ΚΛΙΜΑΚΑ

ΗΜΕΡΟΜΗΝΙΑ

1:100

ΟΚΤΩΒΡΙΟΣ

2025

ΣΥΝΤΑΧΘΗΚΕ

ΕΛΕΓΧΘΗΚΕ

ΘΕΩΡΗΘΗΚΕ

ΠΡΟΣΤΑΤΕΥΜΕΝΟΣ Τ.Ε. & ΣΥΝΤΗΡΗΣΗΣ ΥΠΟΔΟΜΩΝ

Δ/ΝΤΗΣ Τ.Υ. ΠΟΛΙΤΙΑΣ & ΠΕΡΙΤΟΣ

CHRISTOS
TSOGIAS

Digitally signed
by CHRISTOS
TSOGIAS
Date: 2026.03.06
08:43:55 +02'00'

Digitally signed
by ΛΥΚΟΣ
ΝΙΚΟΛΑΟΣ
Date:
2026.03.06
13:06:33 +02'00'