


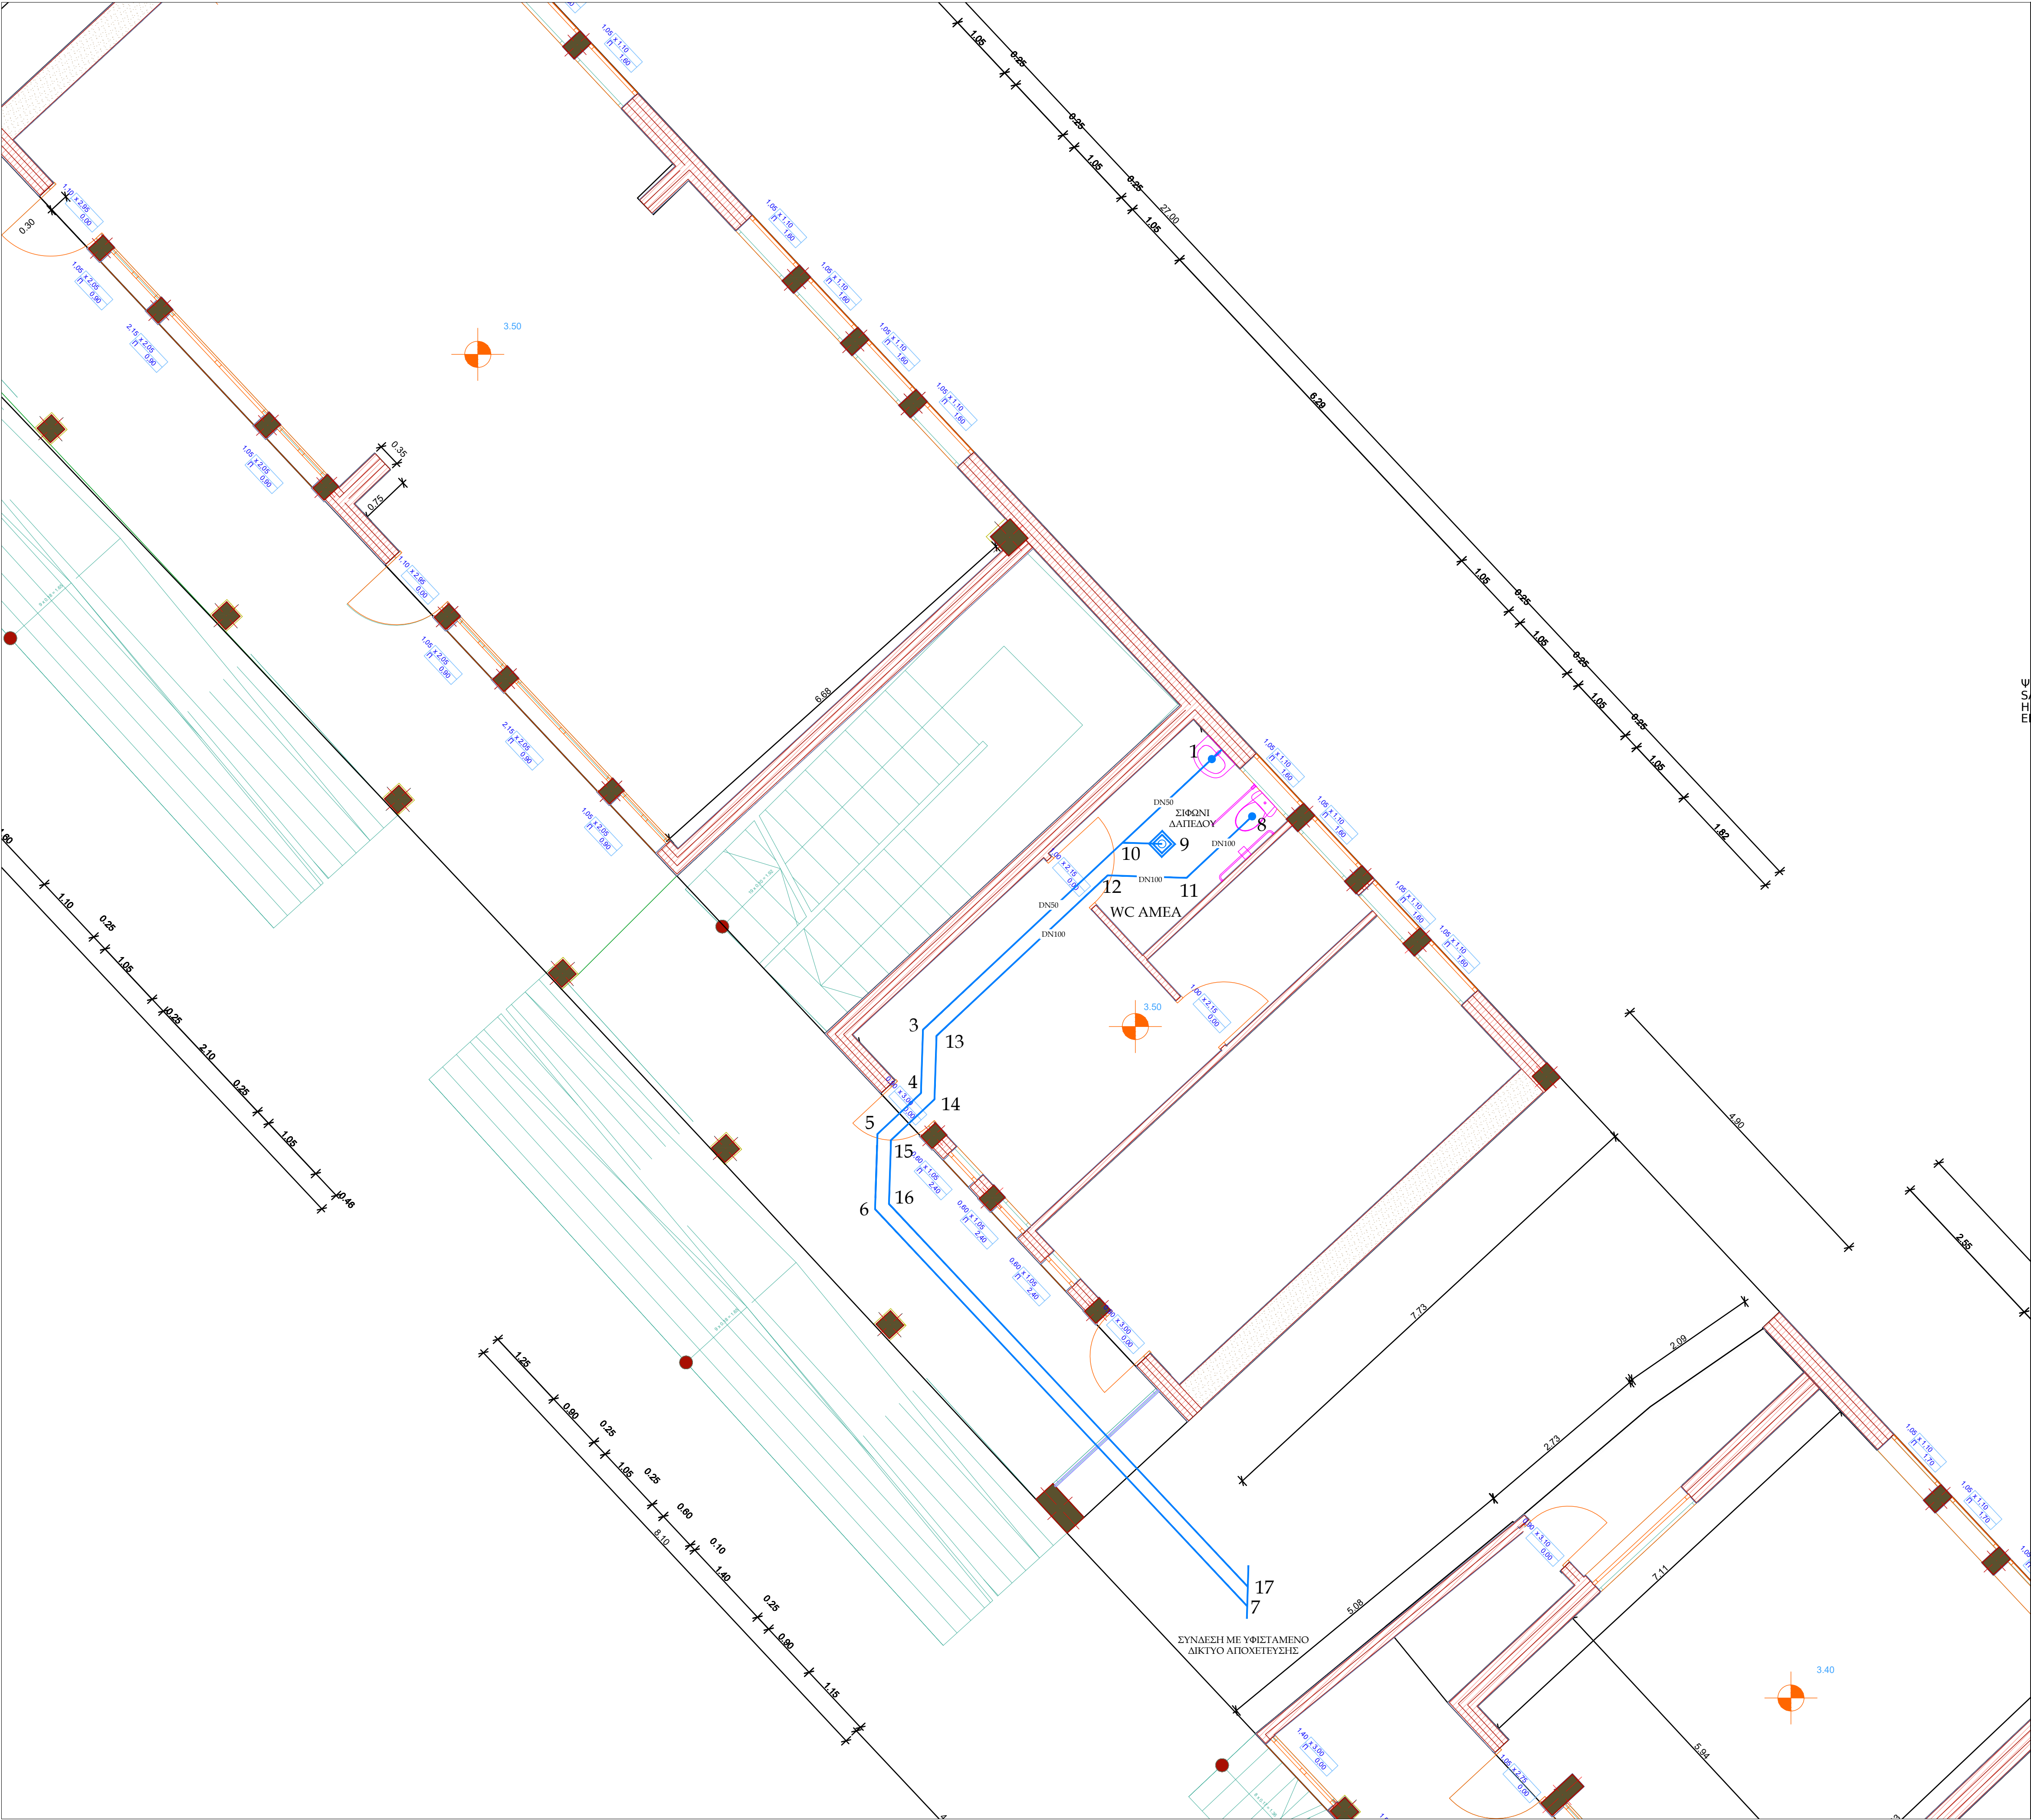

ΕΛΕΓΧΘΗΚΕ

ΘΕΩΡΗΘΗΚΕ

Ψηφιακά υπογεγραμμένο από ΑΘΗΝΑ
SALKITZOGLOU
Ημερομηνία: 2025.10.15 10:36:24
EEST

Digitally signed
by ΛΥΧΟΣ
ΝΙΚΟΛΑΟΣ
Date:
2025.10.16
10:11:25 +03'00'

ΕΡΓΟΔΟΤΗΣ: ΔΗΜΟΣ ΜΕΤΕΩΡΩΝ	
ΕΡΓΟ: ΚΑΤΑΣΚΕΥΗ ΑΠΟΧΩΡΗΤΗΡΙΩΝ ΑΜΕΑ ΣΤΟ 12 ΔΗΜΟΤΙΚΟ ΣΧΟΛΕΙΟ ΚΑΛΑΜΠΑΚΑΣ	
ΘΕΣΗ: ΟΔΟΣ ΒΛΑΧΑΒΑ, ΚΑΛΑΜΠΑΚΑ	Ο.Τ.
ΔΗΜΟΣ: ΜΕΤΕΩΡΩΝ	
ΜΕΛΕΤΗΤΗΣ ΗΜ: ΛΕΩΝΙΔΑΣ ΜΑΝΤΕΛΛΟΣ ΔΙΠΛ. ΜΗΧΑΝΟΛΟΓΟΣ ΜΗΧΑΝΙΚΟΣ ΑΡ. ΤΕΕ 95985 ΧΑΤΖΗΠΕΤΡΟΥ 3, ΚΑΛΑΜΠΑΚΑ	
ΘΕΜΑ ΣΧΕΔΙΟΥ : ΑΠΟΧΕΤΕΥΣΕΙΣ - ΚΑΤΩΦΗ ΙΣΟΓΕΙΟΥ 2° ΔΗΜΟΤΙΚΟ ΣΧΟΛΕΙΟ	ΑΡΙΘΜΟΣ ΣΧΕΔΙΟΥ ΑΠ-1
ΚΛΙΜΑΚΑ: 1:50 - Α1	
ΧΡΟΝΟΣ ΜΕΛΕΤΗΣ : ΙΟΥΝΙΟΣ 2025	
ΣΦΡΑΓΙΔΑ: ΛΕΩΝΙΔΑΣ Δ. ΜΑΝΤΕΛΛΟΣ ΔΙΠΛ. ΜΗΧΑΝΟΛΟΓΟΣ ΜΗΧΑΝΙΚΟΣ ΚΡΗΤΗΣ 30 - ΚΑΛΑΜΠΑΚΑ ΤΗΛ: 6978 943 059 ΑΦΜ: 108662693 - ΔΟΥ ΤΡΙΚΑΛΩΝ ΑΡ. ΜΗΤΡΩΟΥ ΤΕΕ 95985	ΤΠΟΓΡΑΦΗ