


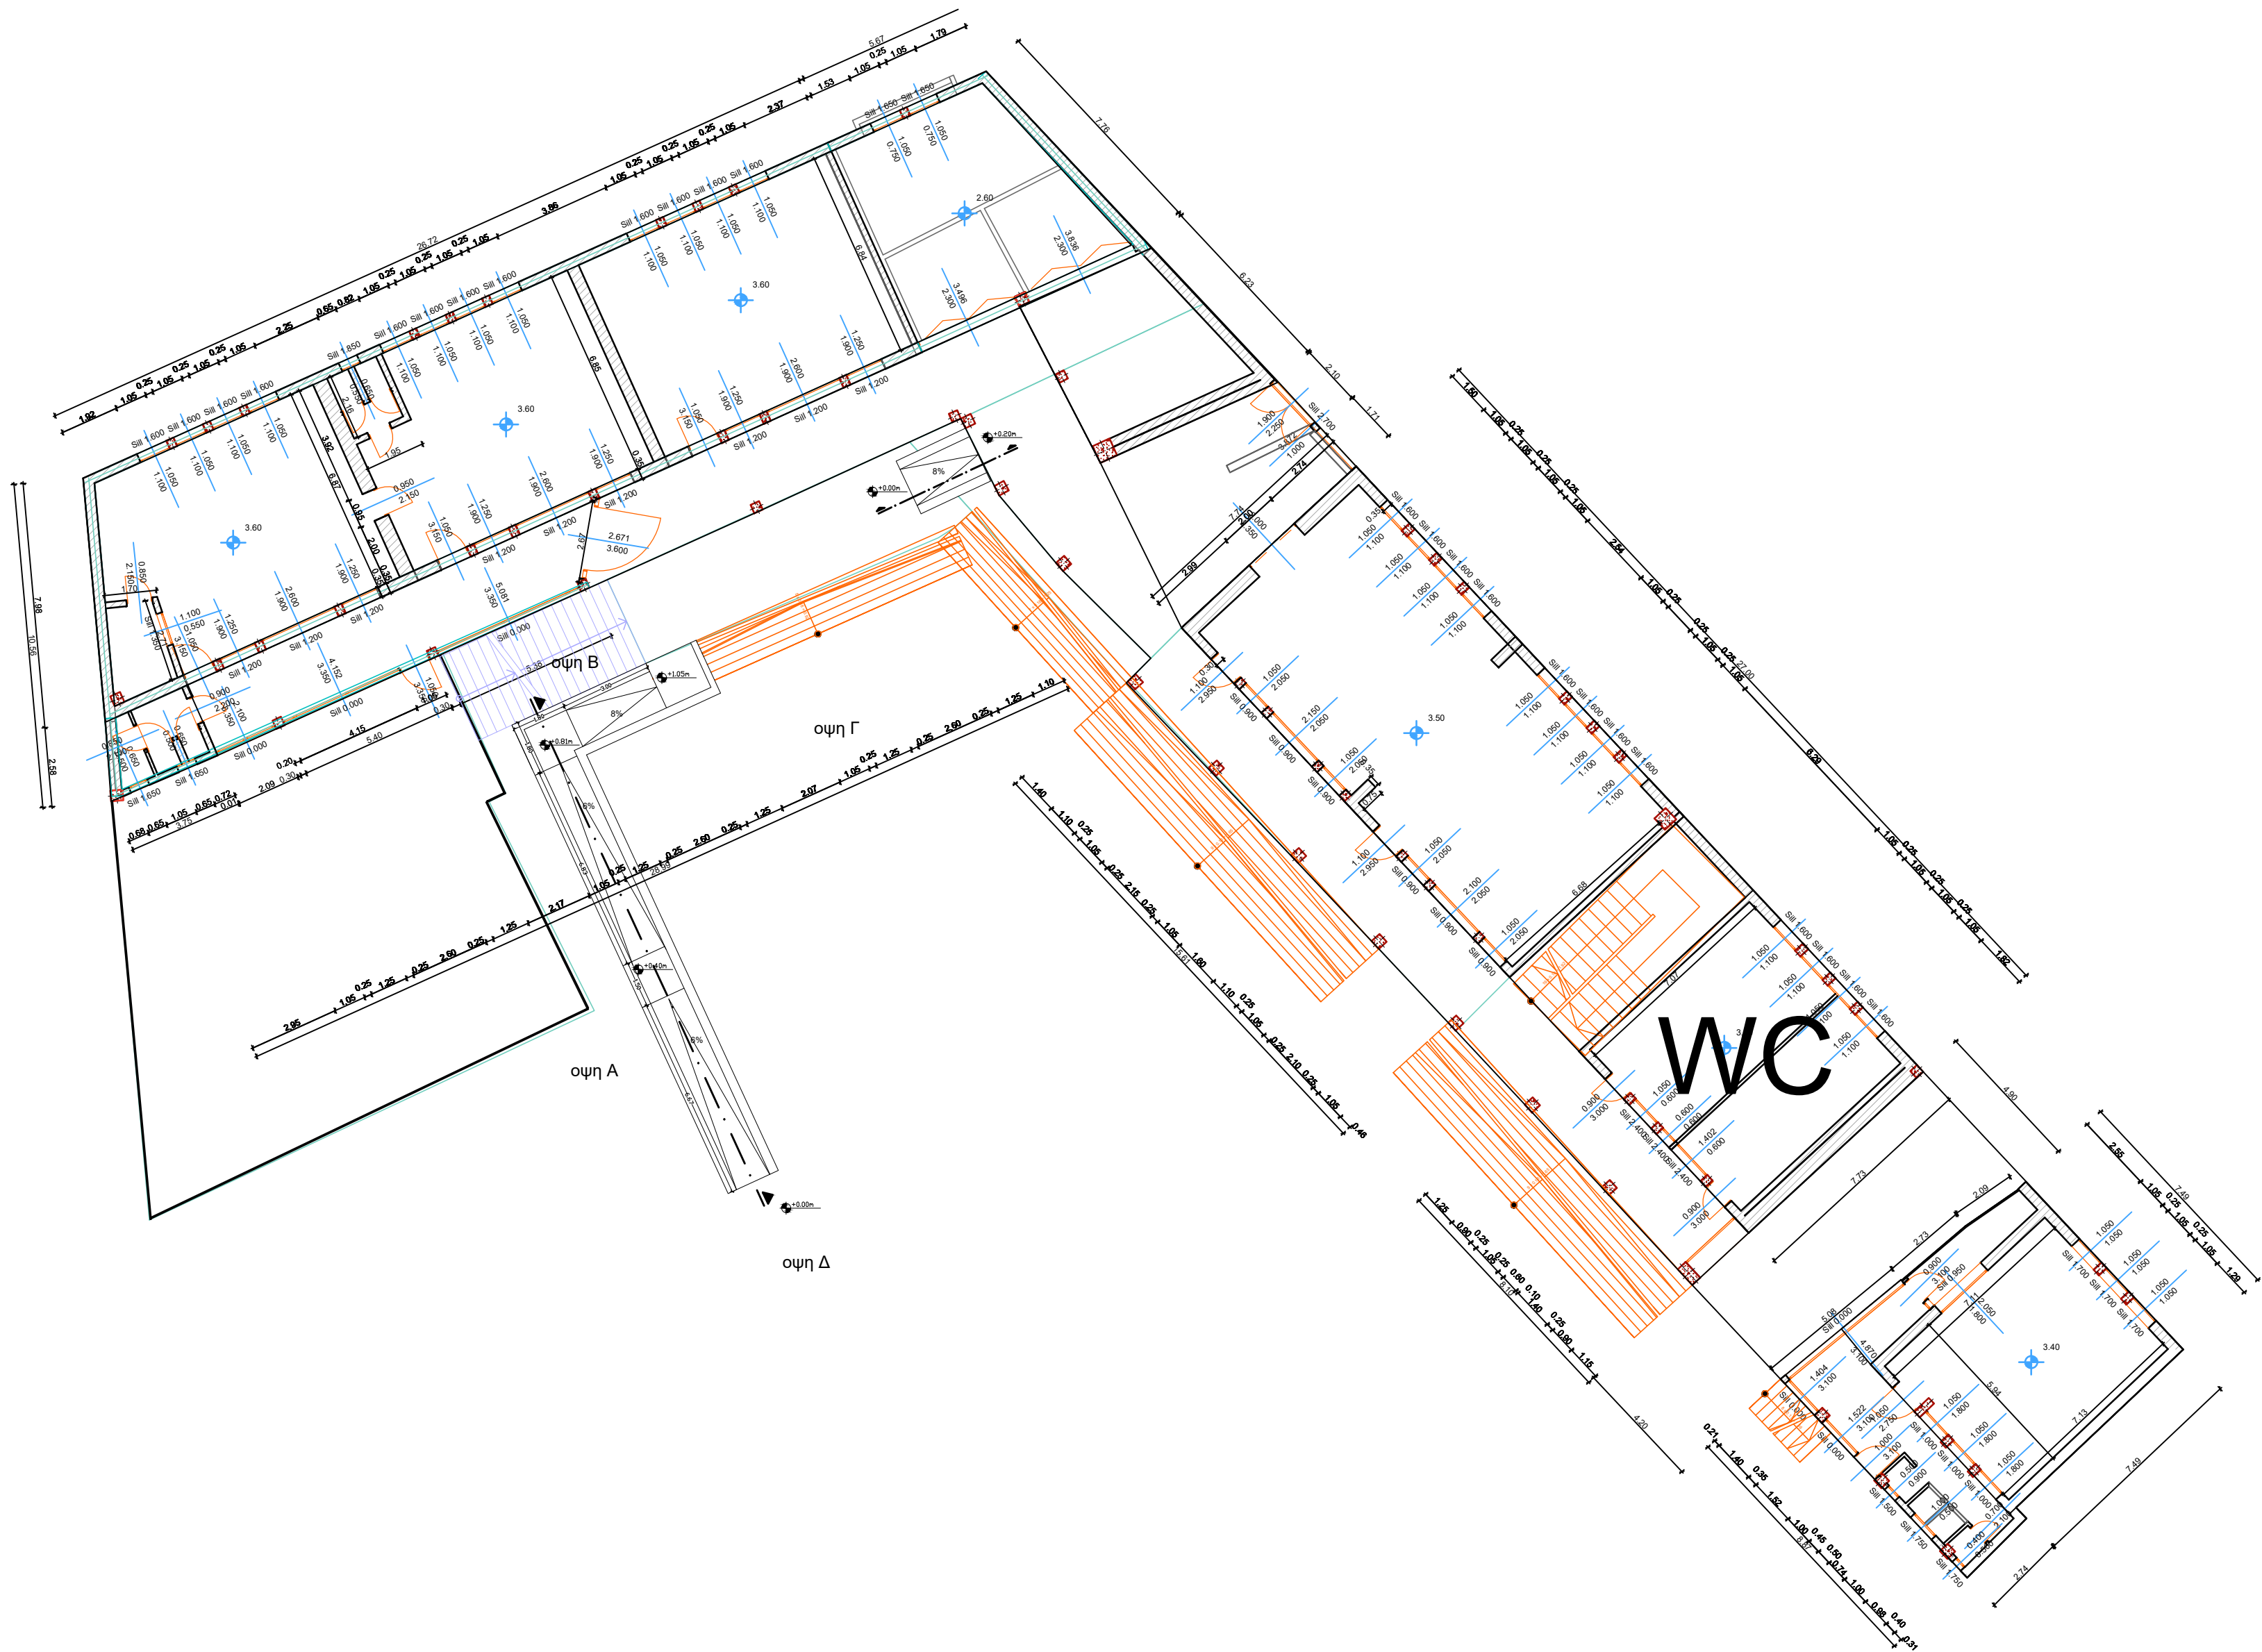

ΕΡΓΟΔΟΤΗΣ: ΔΗΜΟΣ ΜΕΤΕΩΡΩΝ	
ΥΠΟΕΡΓΟ 1: «Συντήρηση κτιρίων και αύλειου χώρου του 2ο Δημοτικού Σχολείου Καλαμπάκας»	
ΔΗΜΟΣ ΜΕΤΕΩΡΩΝ Δ.Κ. ΚΑΛΑΜΠΑΚΑΣ ΘΕΣΗ: "ΕΥΘΥΜΙΟΥ ΒΛΑΧΑΒΑ ΚΑΙ ΓΚΙΚΑ"	
CHRISTOS ΜΕΛΕΤΗΤΗΣ: ΤΣΟΓΙΑΣ	Digitally signed by CHRISTOS ΤΣΟΓΙΑΣ Date: 2026.03.06 08:57:07 +02'00'
ΘΕΜΑ ΣΧΕΔΙΟΥ: Κατασκευή ράμπας ΑμεΑ	ΑΡΙΘΜΟΣ ΣΧΕΔΙΟΥ
ΚΛΙΜΑΚΑ: 1/100	
ΧΡΟΝΟΣ ΜΕΛΕΤΗΣ: ΟΚΤΩΒΡΙΟΣ 2025	
ΕΛΕΓΘΗΚΕ ΠΡΟΪΣΤΑΜΕΝΟΣ ΤΜΗΜ. Τ.Ε. & Σ.Υ.	ΘΕΩΡΗΘΗΚΕ Δ'ΑΝΤΗΣ Τ.Υ. ΠΕΡ/ΝΤΟΣ & ΠΟΛ/ΜΙΑΣ Digitally signed by ΛΥΧΟΣ ΝΙΚΟΛΑΟΣ Date: 2026.03.06 13:13:13 +02'00'