
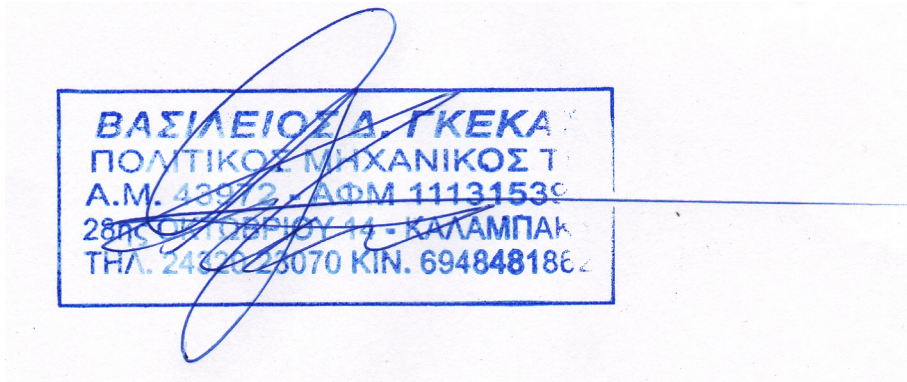


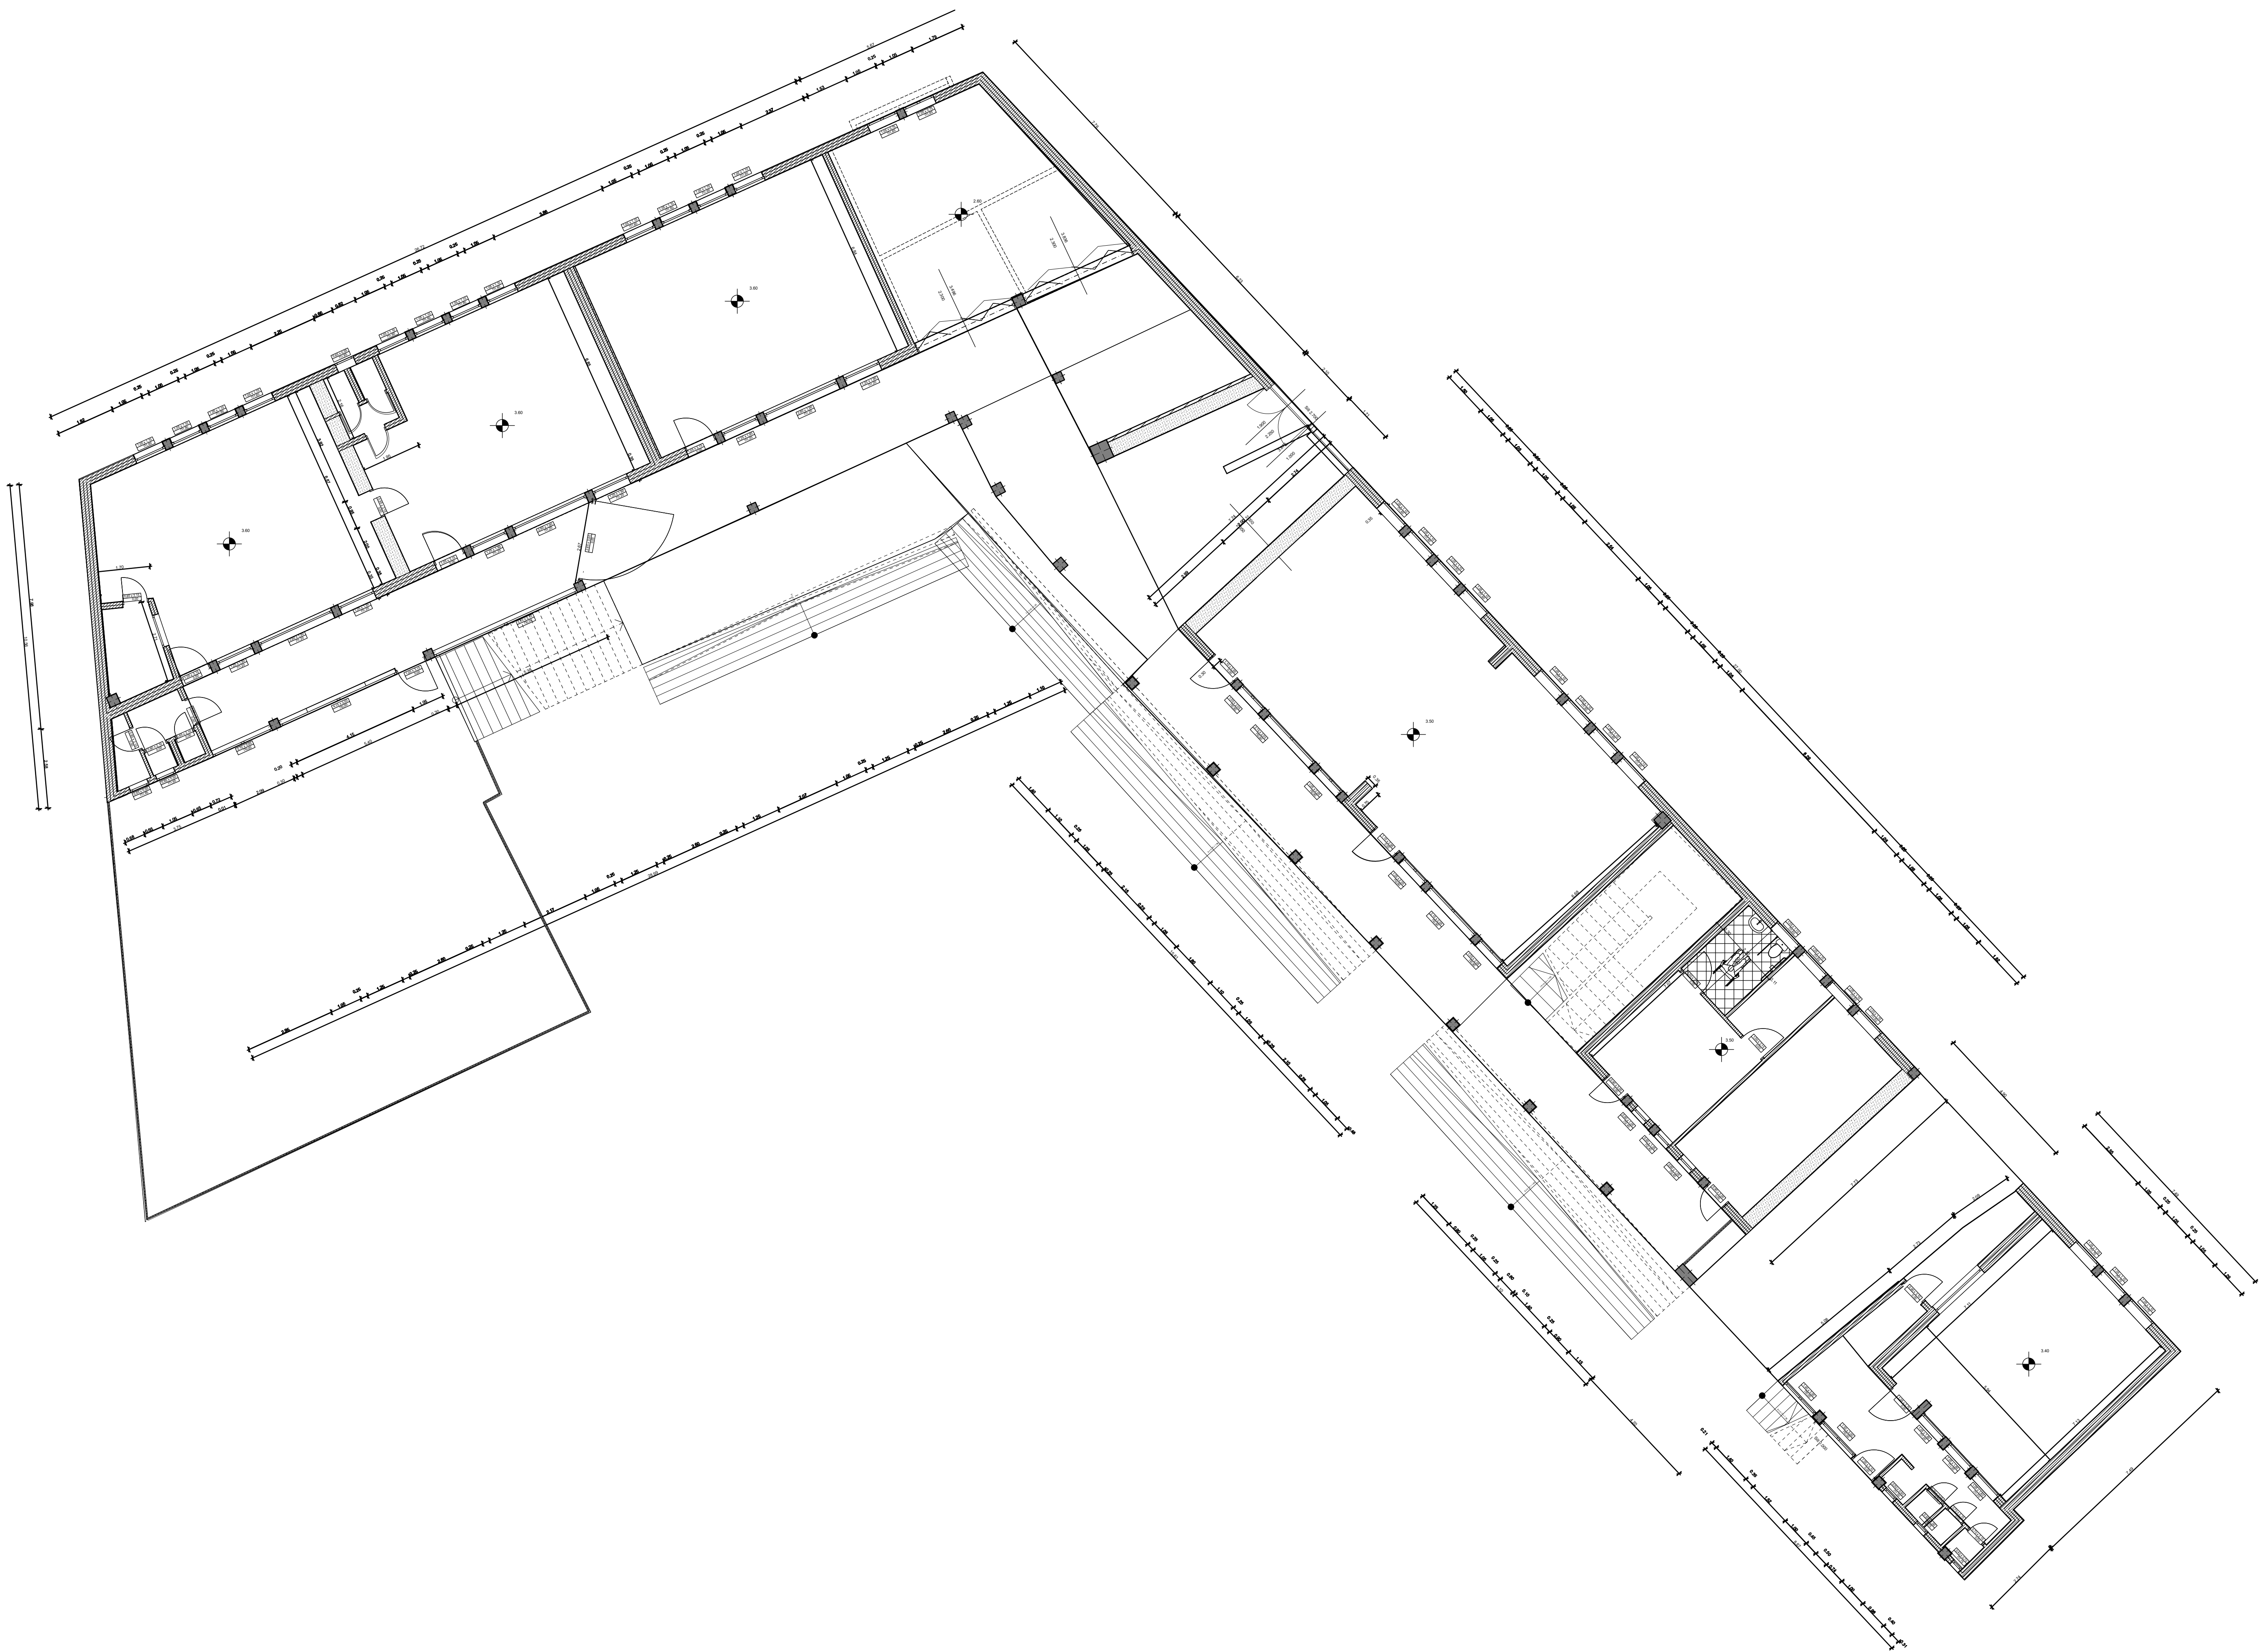

ΕΡΓΟΔΟΤΗΣ: ΔΗΜΟΣ ΜΕΤΕΩΡΩΝ	
ΕΡΓΟ: ΚΑΤΑΣΚΕΥΗ ΑΠΟΧΩΡΗΤΗΡΙΩΝ ΑΜΕΛΑ ΣΤΟ 2ο ΔΗΜΟΤΙΚΟ ΚΑΛΑΜΠΑΚΑΣ	
ΘΕΣΗ: ΒΑΛΧΑΒΑ & ΓΚΙΚΑ 2 ΚΑΛΑΜΠΑΚΑ	Ο.Τ.
ΔΗΜΟΣ: ΜΕΤΕΩΡΩΝ	45
ΜΕΛΕΤΗΤΗΣ: ΓΚΙΚΑΣ ΒΑΣΙΛΕΙΟΣ ΜΗΧΑΝΙΚΟΣ ΔΟΜΙΚΩΝ ΕΡΓΩΝ	
ΘΕΜΑ ΣΧΕΔΙΟΥ :	ΑΡΙΘΜΟΣ ΣΧΕΔΙΟΥ
ΚΑΤΟΨΗ ΙΣΟΓΕΙΟΥ	A-2
ΚΑΙΜΑΚΑ: 1:100	
ΧΡΟΝΟΣ ΜΕΛΕΤΗΣ : ΙΟΥΝΙΟΣ 2025	
ΕΛΕΓΘΗΚΕ: ΠΡΟΣΤΑΣΜΟΣ Τ.Τ.	ΘΕΩΡΗΘΗΚΕ: ΠΕΡΙΒΑΛΛΟΝΤΟΣ & ΠΡΟΣΤΑΣΜΟΣ Τ.Τ. Digitally signed by ΛΥΧΟΣ ΝΙΚΟΛΑΟΣ Date: 2026.03.06 13:17:51 +02'00' ΓΕΩΡΓΙΑ ΡΑΠΤΗ ΠΟΛΙΤΙΚΟΣ ΜΗΧΑΝΙΚΟΣ ΔΗΜΟΤ. ΜΕΤΕΩΡΩΝ ΛΥΧΟΣ ΝΙΚΟΛΑΟΣ ΠΟΛΙΤΙΚΟΣ ΜΗΧΑΝΙΚΟΣ ΔΗΜΟΤ. ΜΕΤΕΩΡΩΝ