


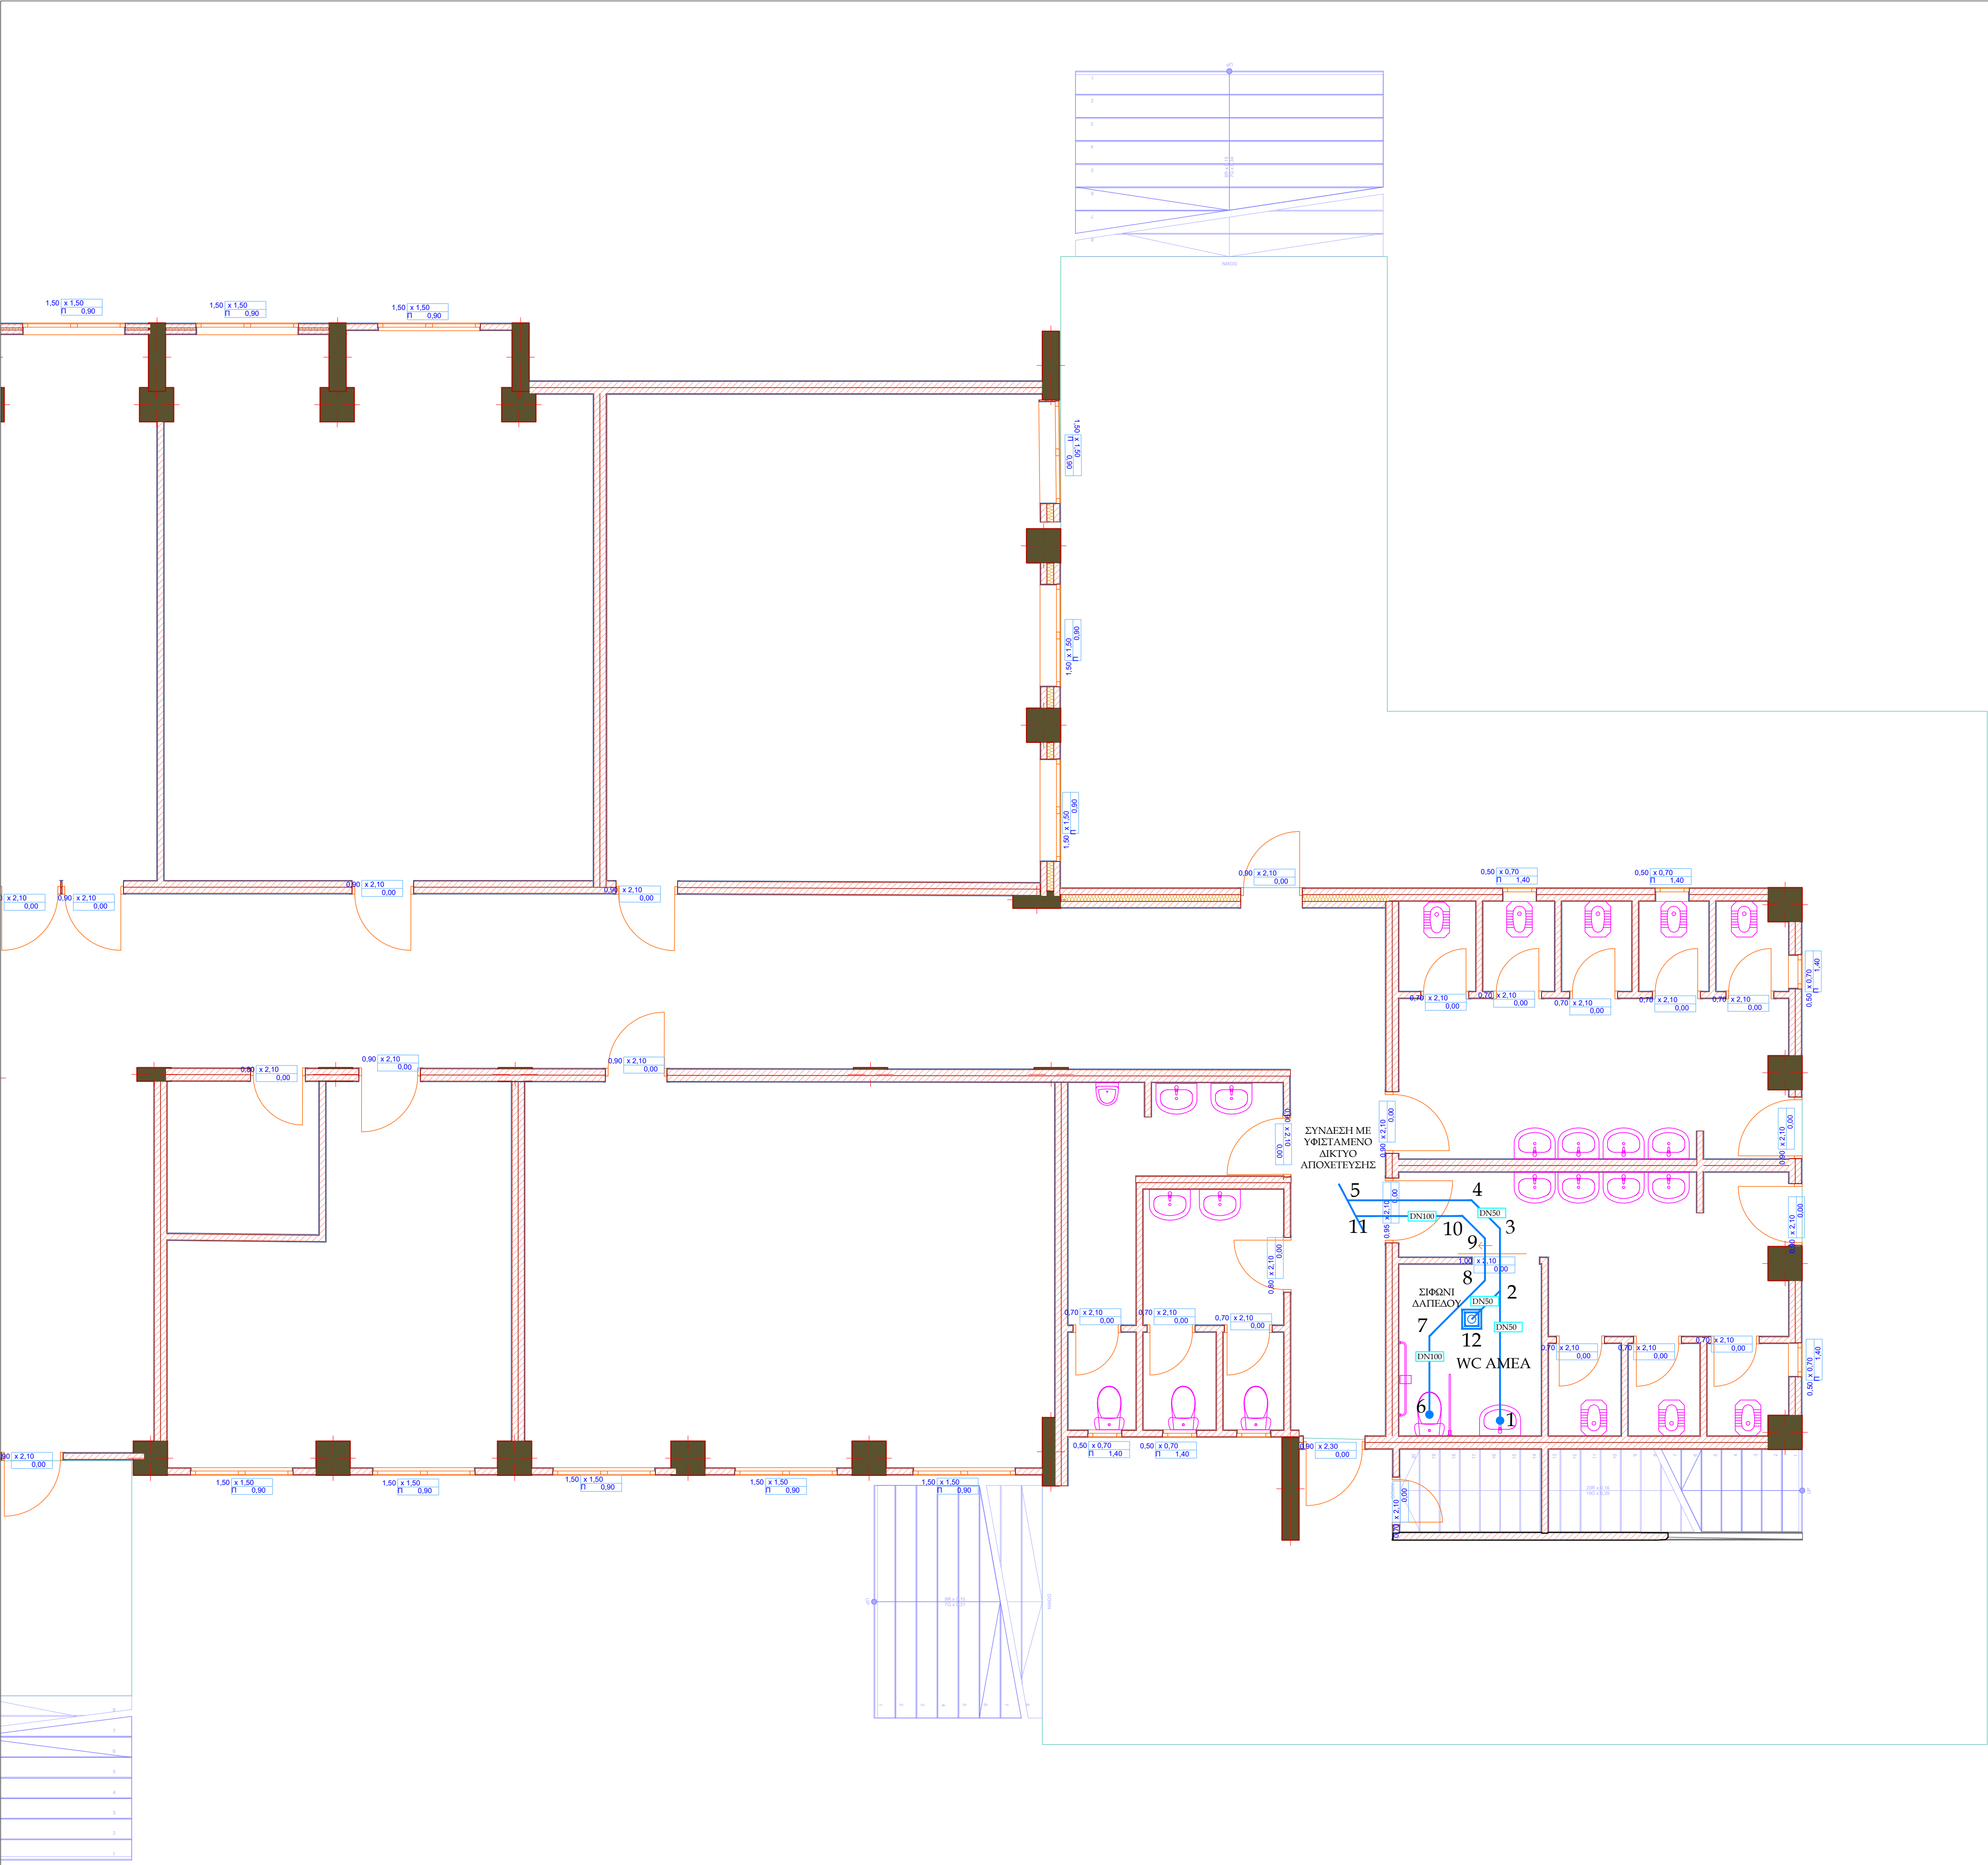

ΕΛΕΓΧΟΝΚΕ

ΘΕΩΡΗΘΗΚΕ

Ψηφιακά υπογεγραμμένο από ΑΘΙΝΑ
ΣΑΛΚΙΤΖΟΓΛΟΥ
Ημερομηνία: 2025.10.15 10:40:31 EEST

Digitally signed
by ΛΥΧΟΣ
ΝΙΚΟΛΑΟΣ
Date: 2025.10.16
12:47:22 +03'00'

ΕΡΓΟΔΟΤΗΣ: ΔΗΜΟΣ ΜΕΤΕΩΡΩΝ

ΕΡΓΟ: ΚΑΤΑΣΚΕΥΗ ΑΠΟΧΩΡΗΤΗΡΙΩΝ ΑΜΕΑ ΣΤΟ 3
ΔΗΜΟΤΙΚΟ ΣΧΟΛΕΙΟ ΚΑΛΑΜΠΑΚΑΣ

ΘΕΣΗ: ΟΔΟΣ ΑΓΙΟΥ ΣΤΕΦΑΝΟΥ 6, ΚΑΛΑΜΠΑΚΑ

Ο.Τ.

ΔΗΜΟΣ: ΜΕΤΕΩΡΩΝ

ΜΕΛΕΤΗΤΗΣ ΗΜ: ΛΕΩΝΙΔΑΣ ΜΑΝΤΕΛΛΟΣ
ΔΙΠΛ. ΜΗΧΑΝΟΛΟΓΟΣ ΜΗΧΑΝΙΚΟΣ
ΑΡ. ΤΕΕ 95985
ΧΑΤΖΗΠΕΤΡΟΥ 3, ΚΑΛΑΜΠΑΚΑ

ΘΕΜΑ ΣΧΕΔΙΟΥ :

ΑΡΙΘΜΟΣ
ΣΧΕΔΙΟΥ

ΑΠΟΧΕΤΕΥΣΕΙΣ - ΚΑΤΩΦΗ ΙΣΟΓΕΙΟΥ
3° ΔΗΜΟΤΙΚΟ ΣΧΟΛΕΙΟ

ΑΠ-1

ΚΛΙΜΑΚΑ: 1:50 - Α1

ΧΡΟΝΟΣ ΜΕΛΕΤΗΣ : ΙΟΥΝΙΟΣ 2025

ΣΦΡΑΓΙΔΑ:

ΥΠΟΓΡΑΦΗ

