


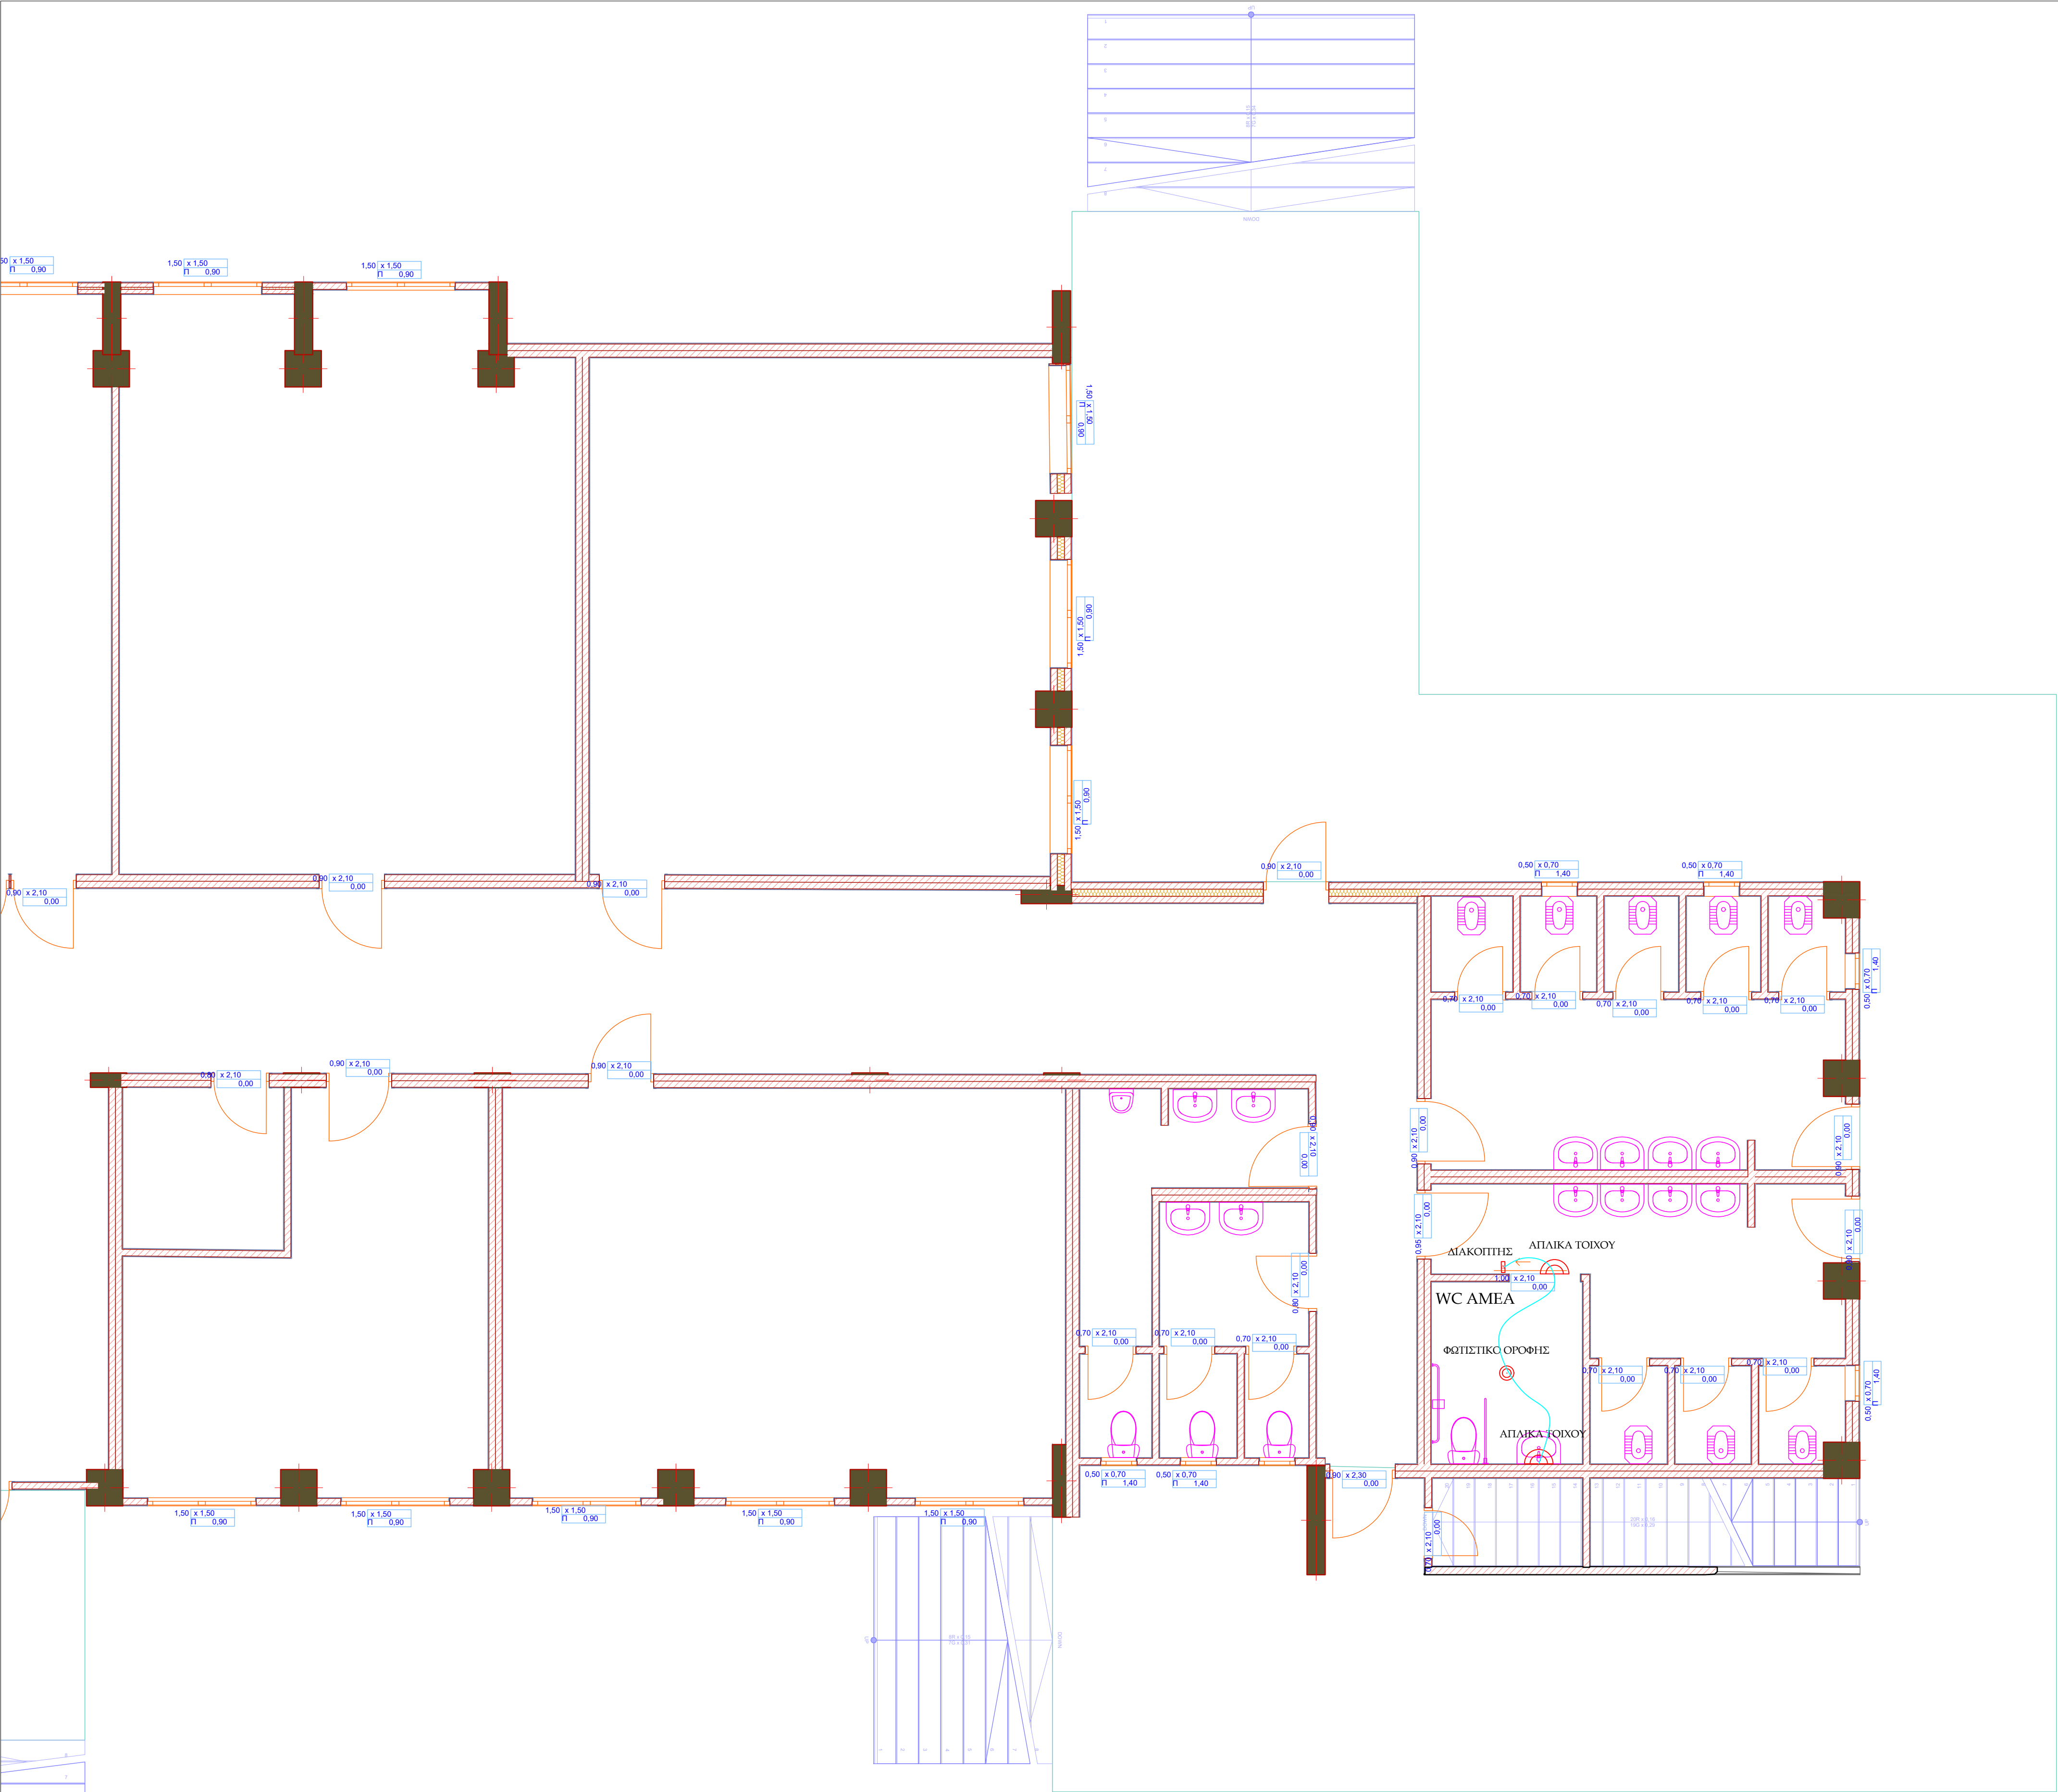

ΕΛΕΓΧΘΗΚΕ

ΘΕΩΡΗΘΗΚΕ

Ψηφιακά υπογεγραμμένο από ΑΘΗΝΑ
ΣΑΛΚΙΤΖΟΓΛΟΥ
Ημερομηνία: 2025.10.15 10:41:32 EEST

Digitally signed
by ΛΥΧΟΣ
ΝΙΚΟΛΑΟΣ
Date:
2025.10.16
13:07:55 +03'00'

ΕΡΓΟΔΟΤΗΣ: ΔΗΜΟΣ ΜΕΤΕΩΡΩΝ

ΕΡΓΟ: ΚΑΤΑΣΚΕΥΗ ΑΠΟΧΩΡΗΤΗΡΙΩΝ ΑΜΕΑ ΣΤΟ 3ο
ΔΗΜΟΤΙΚΟ ΣΧΟΛΕΙΟ ΚΑΛΑΜΠΑΚΑΣ

ΘΕΣΗ: ΟΔΟΣ ΑΓΙΟΥ ΣΤΕΦΑΝΟΥ 6, ΚΑΛΑΜΠΑΚΑ

Ο.Τ.

ΔΗΜΟΣ: ΜΕΤΕΩΡΩΝ

ΜΕΛΕΤΗΤΗΣ ΗΜ: ΛΕΩΝΙΔΑΣ ΜΑΝΤΕΛΛΟΣ
ΔΙΠΛ. ΜΗΧΑΝΟΛΟΓΟΣ ΜΗΧΑΝΙΚΟΣ
ΑΡ. ΤΕΕ 95985
ΧΑΤΖΗΠΕΤΡΟΥ 3, ΚΑΛΑΜΠΑΚΑ

ΘΕΜΑ ΣΧΕΔΙΟΥ :

ΑΡΙΘΜΟΣ
ΣΧΕΔΙΟΥ

ΗΛΕΚΤΡΟΛΟΓΙΚΑ - ΚΑΤΟΨΗ ΙΣΟΓΕΙΟΥ
3° ΔΗΜΟΤΙΚΟ ΣΧΟΛΕΙΟ

ΗΛΕΚ-1

ΚΛΙΜΑΚΑ: 1:50 - A1

ΧΡΟΝΟΣ ΜΕΛΕΤΗΣ : ΙΟΥΝΙΟΣ 2025

ΣΦΡΑΓΙΔΑ:

ΥΠΟΓΡΑΦΗ

