


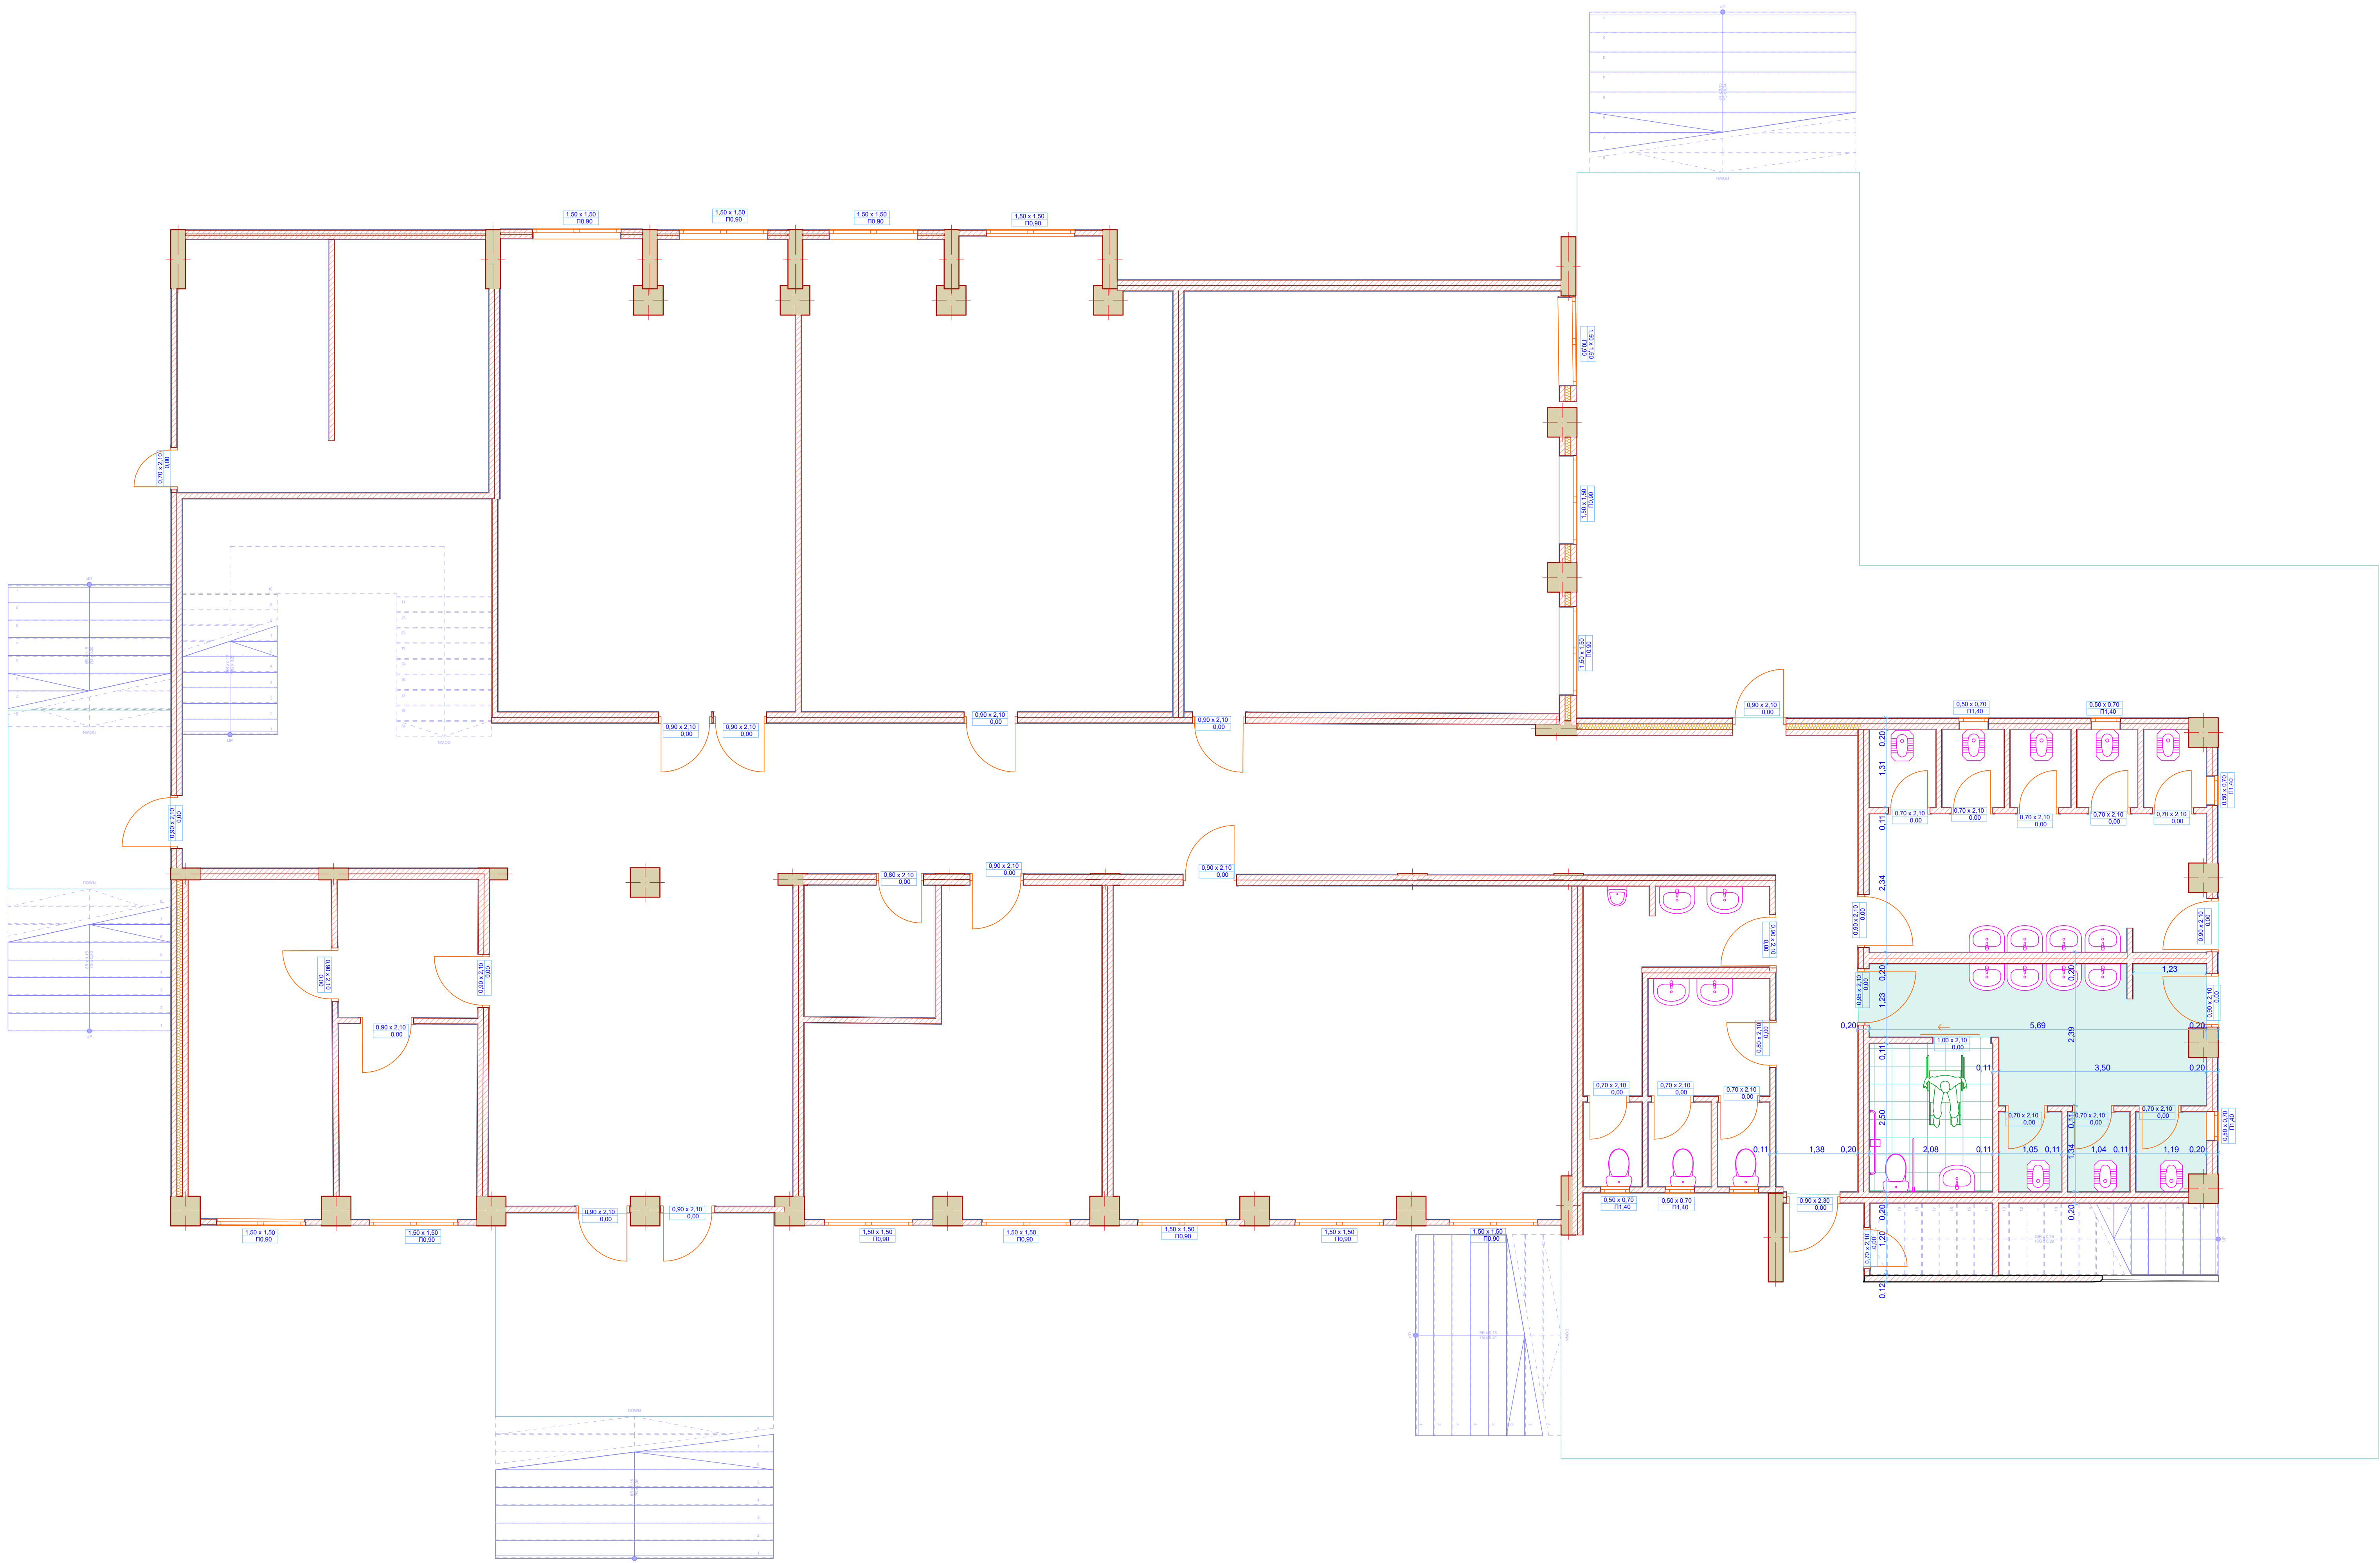

ΒΑΣΙΛΕΙΟΣ ΓΚΕΚΑΣ
ΠΟΛΙΤΙΚΟΣ ΜΗΧΑΝΙΚΟΣ Τ.
Α.Μ. 15792, ΔΑΔΜ 11131531
258 ΣΟΦΙΑΣ & ΣΦΕΡΑΙΩΝ
ΤΗΛ. 210 2223070 ΚΙΝ. 694848186

ΕΡΓΟΔΟΤΗΣ: ΔΗΜΟΣ ΜΕΤΕΩΡΩΝ	
ΕΡΓΟ: ΚΑΤΑΣΚΕΥΗ ΑΠΟΧΡΗΤΗΡΙΩΝ ΑΜΕΑ ΣΤΟ 3ο ΔΗΜΟΤΙΚΟ & ΕΙΔΙΚΟ ΣΧΟΛΕΙΟ ΚΑΛΑΜΠΑΚΑΣ	
ΘΕΣΗ: ΑΠΟΤ ΣΤΕΦΑΝΟΥ 7-11 ΚΑΛΑΜΠΑΚΑ ΔΗΜΟΣ: ΜΕΤΕΩΡΩΝ	Ο.Τ. Γ87α
ΜΕΛΕΤΗΤΗΣ: ΓΚΕΚΑΣ ΒΑΣΙΛΕΙΟΣ ΜΗΧΑΝΙΚΟΣ ΔΟΜΙΚΩΝ ΕΡΓΩΝ	
ΘΕΜΑ ΣΧΕΔΙΟΥ : ΚΑΤΟΨΗ ΙΣΟΓΕΙΟΥ	ΑΡΙΘΜΟΣ ΣΧΕΔΙΟΥ Α-2
ΚΑΙΜΑΚΑ: 1:50 ΧΡΟΝΟΣ ΜΕΛΕΤΗΣ : ΙΟΥΝΙΟΣ 2025	
ΕΛΕΓΘΗΚΕ: ΠΡΟΣΤΑΣΙΝΟΣ Τ.Τ.	ΘΕΩΡΗΘΗΚΕ: ΔΙΕΚΡΙΤΗΣ Ε.Ε. ΠΕΡΙΒΑΛΛΟΝΤΟΣ & ΠΟΛΙΤΙΚΩΝ Digitally signed by ΛΥΧΟΣ ΝΙΚΟΛΑΟΣ Date: 2026.03.06 13:23:07 +02'00'
ΓΕΩΡΓΙΑ ΡΑΠΤΗ ΠΟΛΙΤΙΚΟΣ ΜΗΧΑΝΙΚΟΣ ΔΗΜΟΣ ΜΕΤΕΩΡΩΝ	ΛΥΧΟΣ ΝΙΚΟΛΑΟΣ ΠΟΛΙΤΙΚΟΣ ΜΗΧΑΝΙΚΟΣ ΔΗΜΟΣ ΜΕΤΕΩΡΩΝ