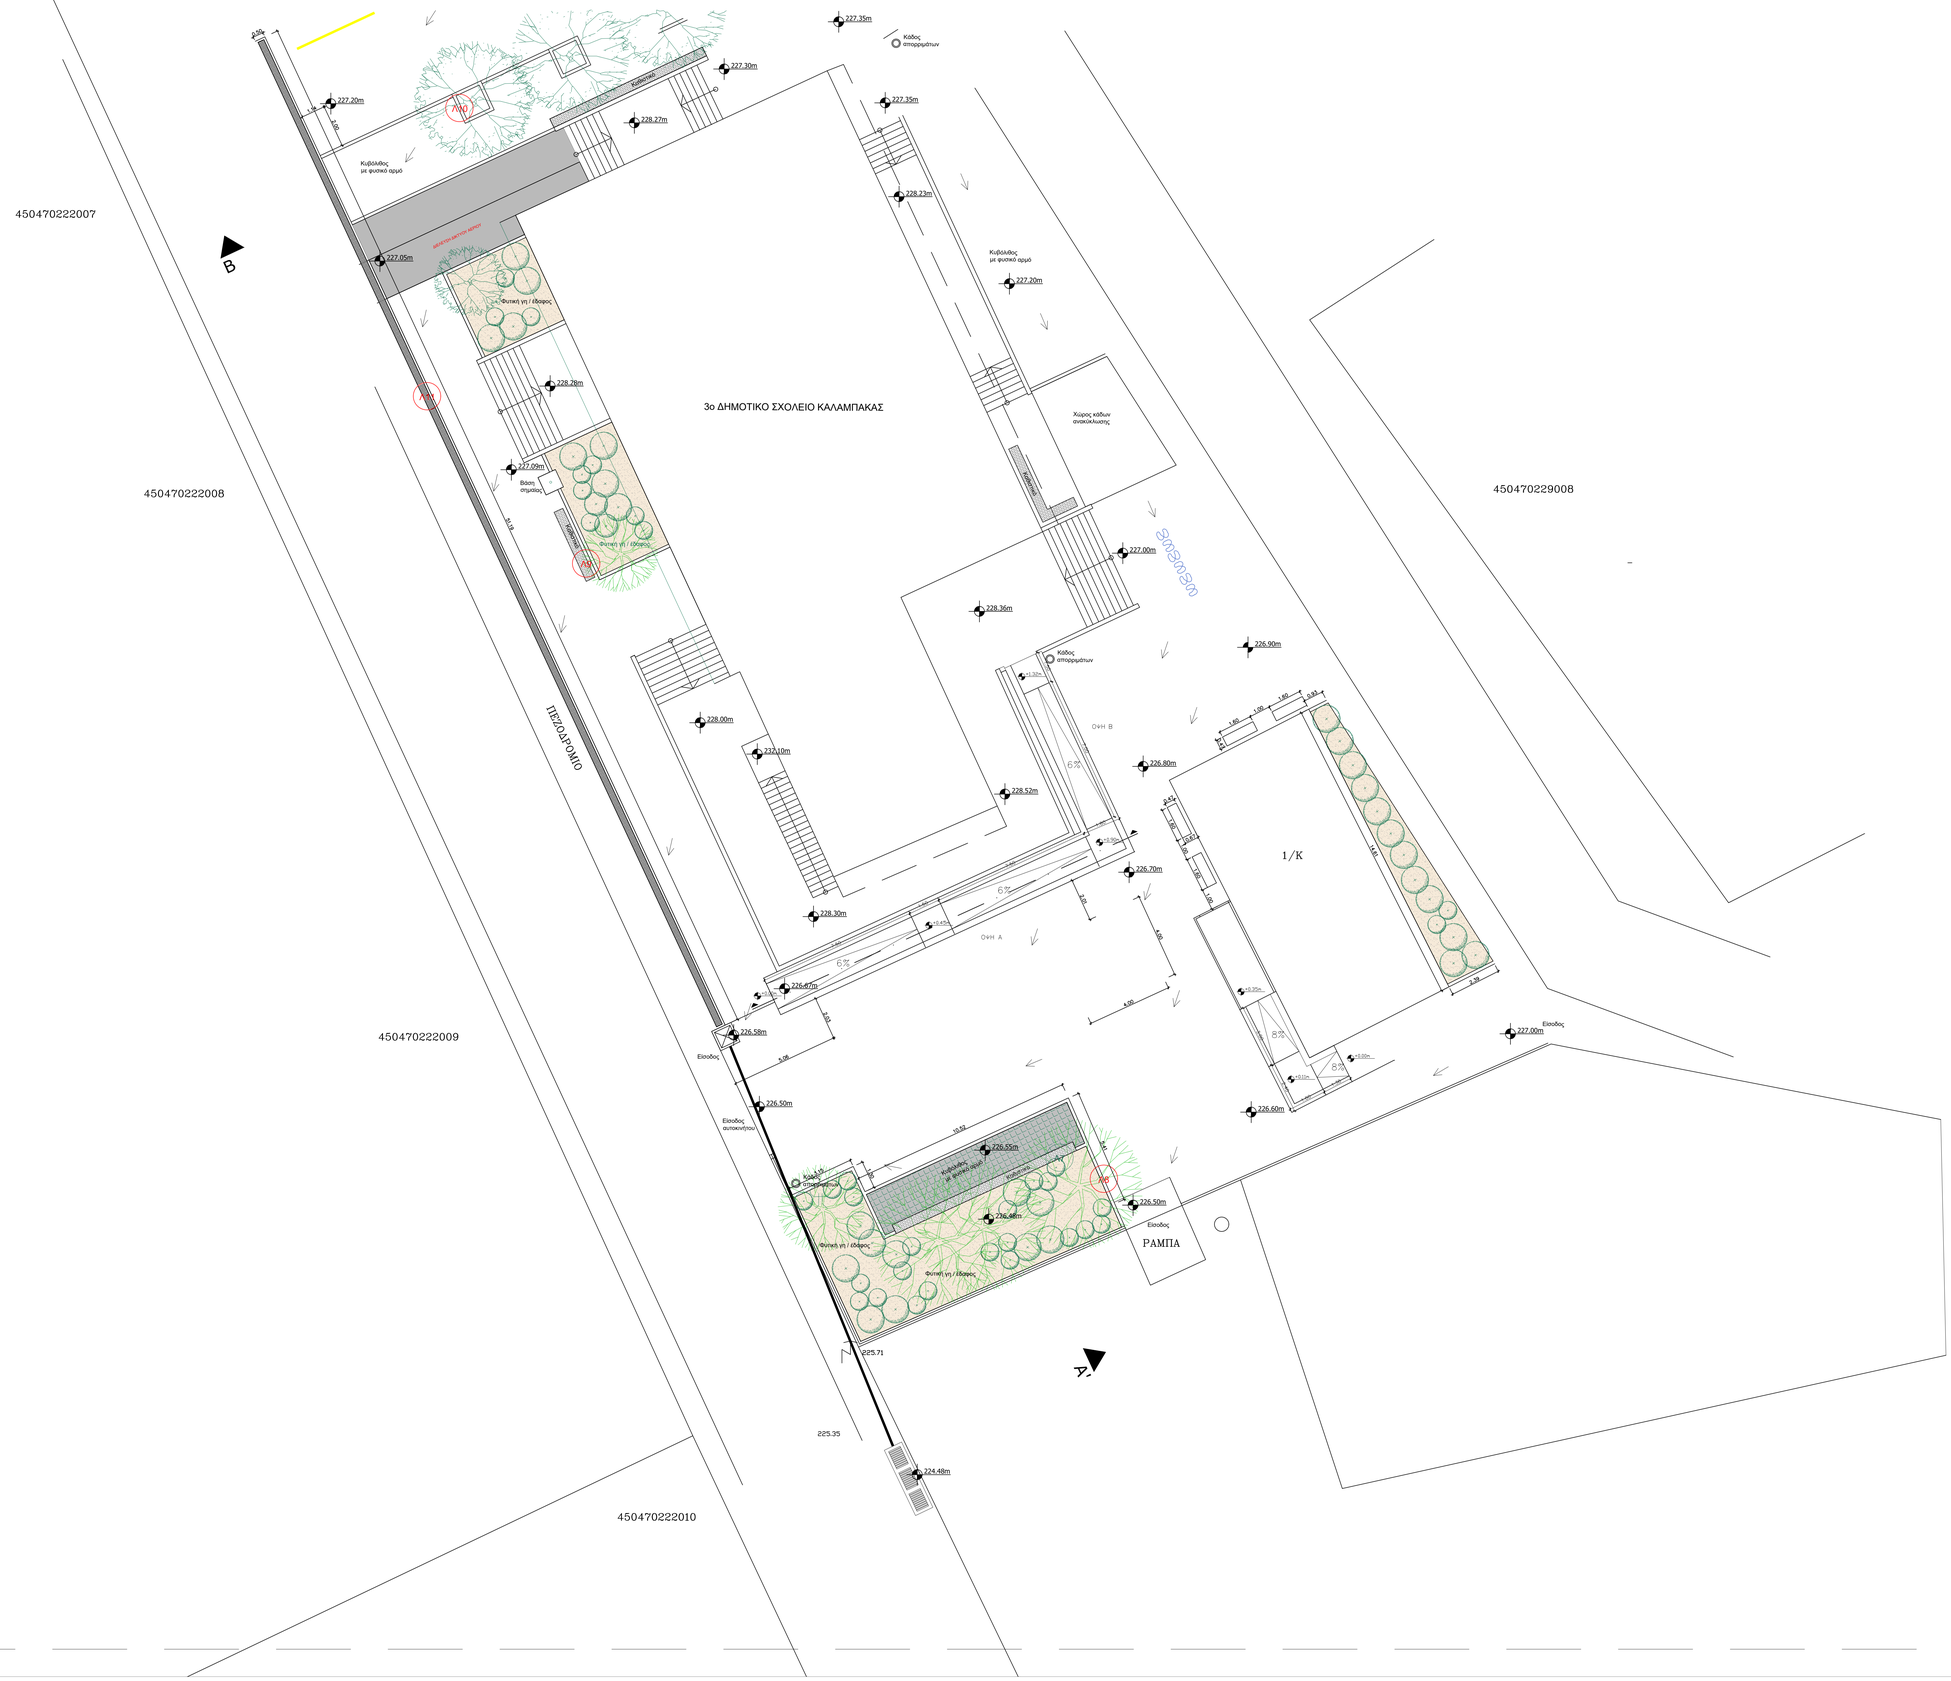


ΕΛΛΗΝΙΚΗ ΔΗΜΟΚΡΑΤΙΑ **ΠΕΡΙΦΕΡΕΙΑΚΗ ΕΝΟΤΗΤΑ ΤΡΙΚΑΛΩΝ** **ΔΗΜΟΣ ΜΕΤΕΩΡΩΝ** **Δ/ΝΣΗ Τ.Υ. ΠΟΛ/ΜΙΑΣ & ΠΕΡ/ΝΤΟΣ** **ΤΜΗΜΑ Τ.Ε. & ΣΥΝΤΗΡΗΣΗΣ ΥΠΟΔΟΜΩΝ**	
ΕΡΓΟΔΟΤΗΣ:	ΔΗΜΟΣ ΜΕΤΕΩΡΩΝ
ΕΡΓΟ:	ΚΑΤΑΣΚΕΥΗ ΡΑΜΠΑΣ ΑμεΑ
ΘΕΣΗ ΕΡΓΟΥ:	3ο ΔΗΜΟΤΙΚΟ ΣΧΟΛΕΙΟ ΚΑΛΑΜΠΑΚΑΣ
ΣΧΕΔΙΟ:	ΚΑΤΟΨΗ ΙΣΟΓΕΙΟΥ

ΑΡ. ΣΧΕΔΙΟΥ	**ΚΛΙΜΑΚΑ**	**ΗΜΕΡΟΜΗΝΙΑ**
	1:100	ΟΚΤΩΒΡΙΟΣ 2025

ΣΥΝΤΑΧΘΗΚΕ	**ΕΛΕΓΧΘΗΚΕ**	**ΘΕΩΡΗΘΗΚΕ**
CHRISTOS TSOGIAS Digitally signed by CHRISTOS TSOGIAS Date: 2026.03.06 09:05:25 +02'00'		ΛΥΧΟΣ ΝΙΚΟΛΑΟΣ Digitally signed by ΛΥΧΟΣ ΝΙΚΟΛΑΟΣ Date: 2026.03.06 13:19:09 +02'00'