


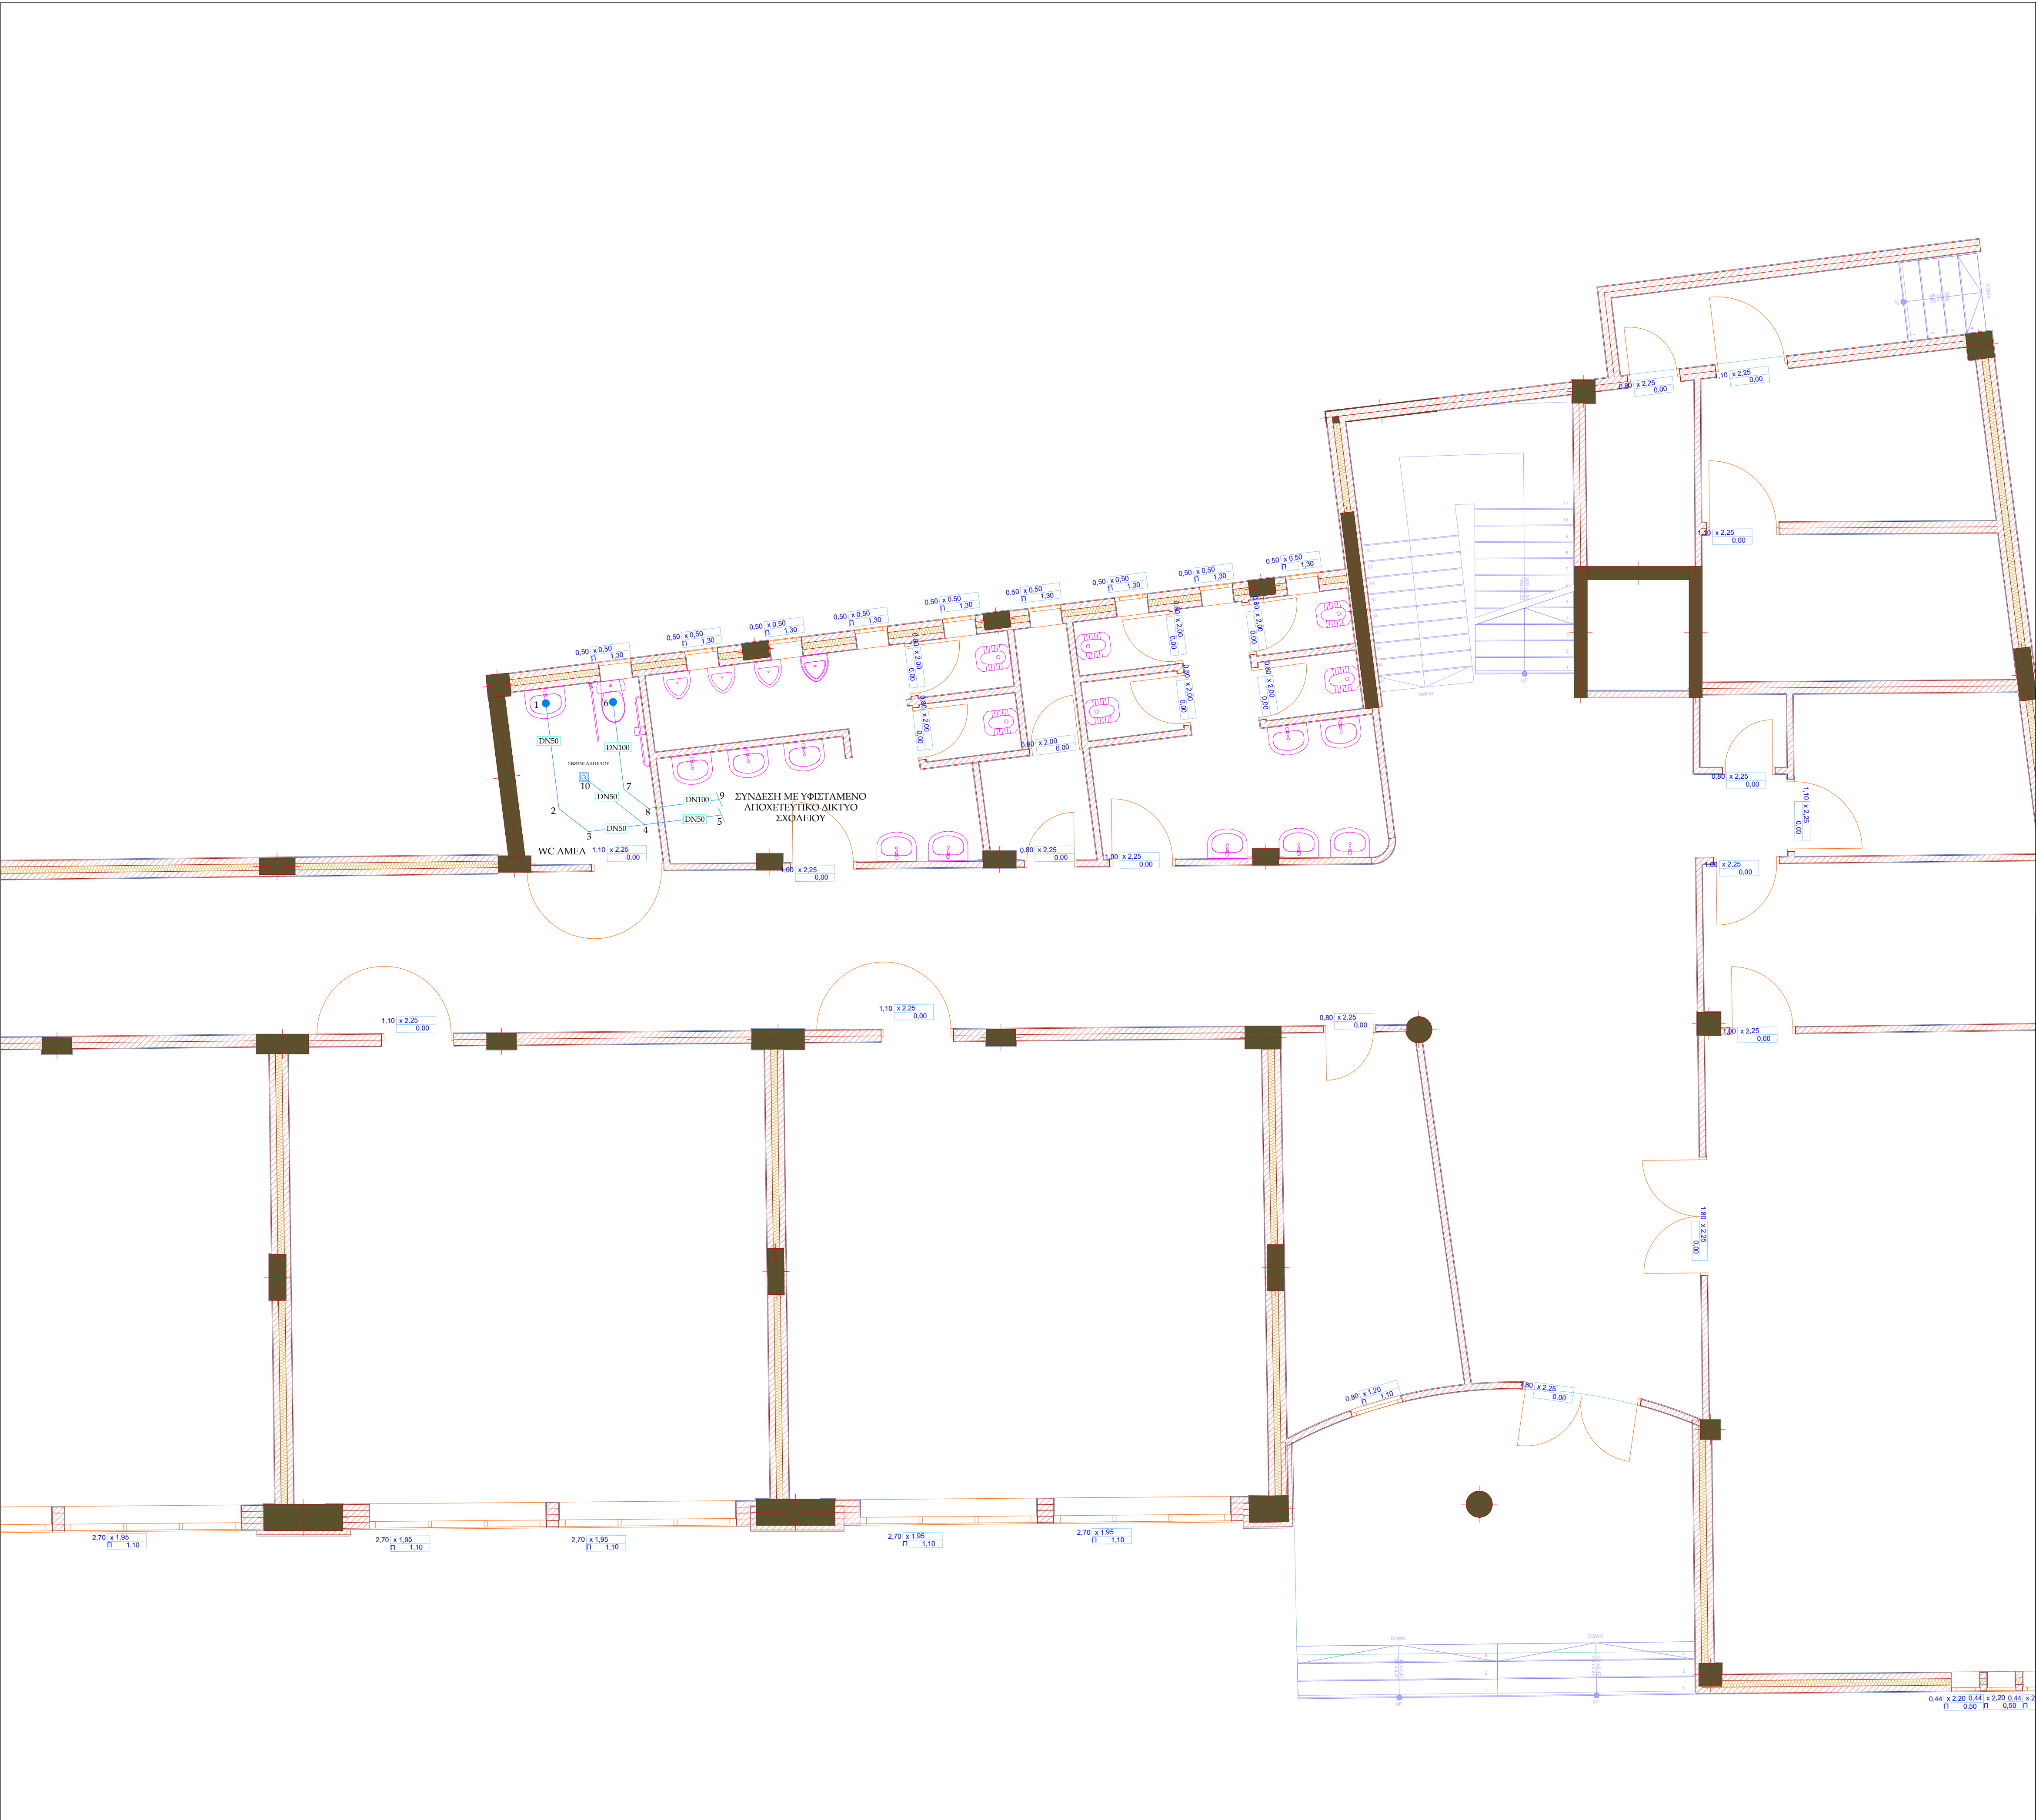

ΕΛΕΓΧΘΗΚΕ

ΘΕΩΡΗΘΗΚΕ

Ψηφιακά υπογεγραμμένο από
ΑΘΙΝΑ ΣΑΛΚΙΤΖΟΓΛΟΥ
Ημερομηνία: 2025.10.15
10:46:20 EEST

Digitally signed
by ΑΥΧΟΣ
ΝΙΚΟΛΑΟΣ
Date: 2025.10.16
13:13:26
+03'00'

ΕΡΓΟΔΟΤΗΣ: ΔΗΜΟΣ ΜΕΤΕΩΡΩΝ

ΕΡΓΟ: ΚΑΤΑΣΚΕΥΗ ΑΠΟΧΡΗΤΗΡΙΩΝ ΑΜΕΑ ΣΤΟ 4ο
ΔΗΜΟΤΙΚΟ ΣΧΟΛΕΙΟ ΚΑΛΑΜΠΑΚΑΣ

ΘΕΣΗ: ΙΩΑΝΝΙΝΩΝ 24 ΚΑΛΑΜΠΑΚΑ

Ο.Τ.

ΔΗΜΟΣ: ΜΕΤΕΩΡΩΝ

ΜΕΛΕΤΗΤΗΣ ΗΜ: ΛΕΩΝΙΔΑΣ ΜΑΝΤΕΛΛΟΣ
ΔΙΠΛ. ΜΗΧΑΝΟΛΟΓΟΣ ΜΗΧΑΝΙΚΟΣ
ΑΡ. ΤΕΕ 95985
ΧΑΤΖΗΠΕΤΡΟΥ 3, ΚΑΛΑΜΠΑΚΑ

ΘΕΜΑ ΣΧΕΔΙΟΥ :

ΑΠΟΧΕΤΕΥΣΕΙΣ - ΚΑΤΟΨΗ ΙΣΟΓΕΙΟΥ
4° ΔΗΜΟΤΙΚΟ ΣΧΟΛΕΙΟ


ΑΡΙΘΜΟΣ
ΣΧΕΔΙΟΥ

ΑΠ-1

ΚΛΙΜΑΚΑ: 1:50 - Α1

ΧΡΟΝΟΣ ΜΕΛΕΤΗΣ : ΣΕΠΤΕΜΒΡΙΟΣ 2025

ΣΦΡΑΓΙΔΑ:

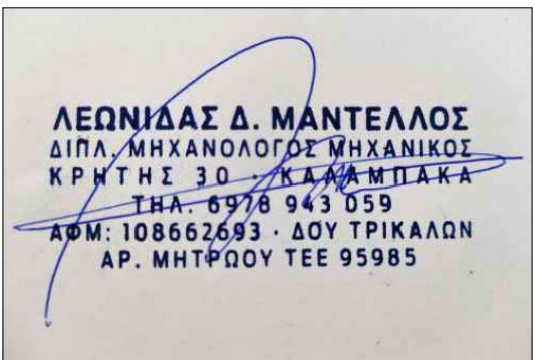

ΥΠΟΓΡΑΦΗ