


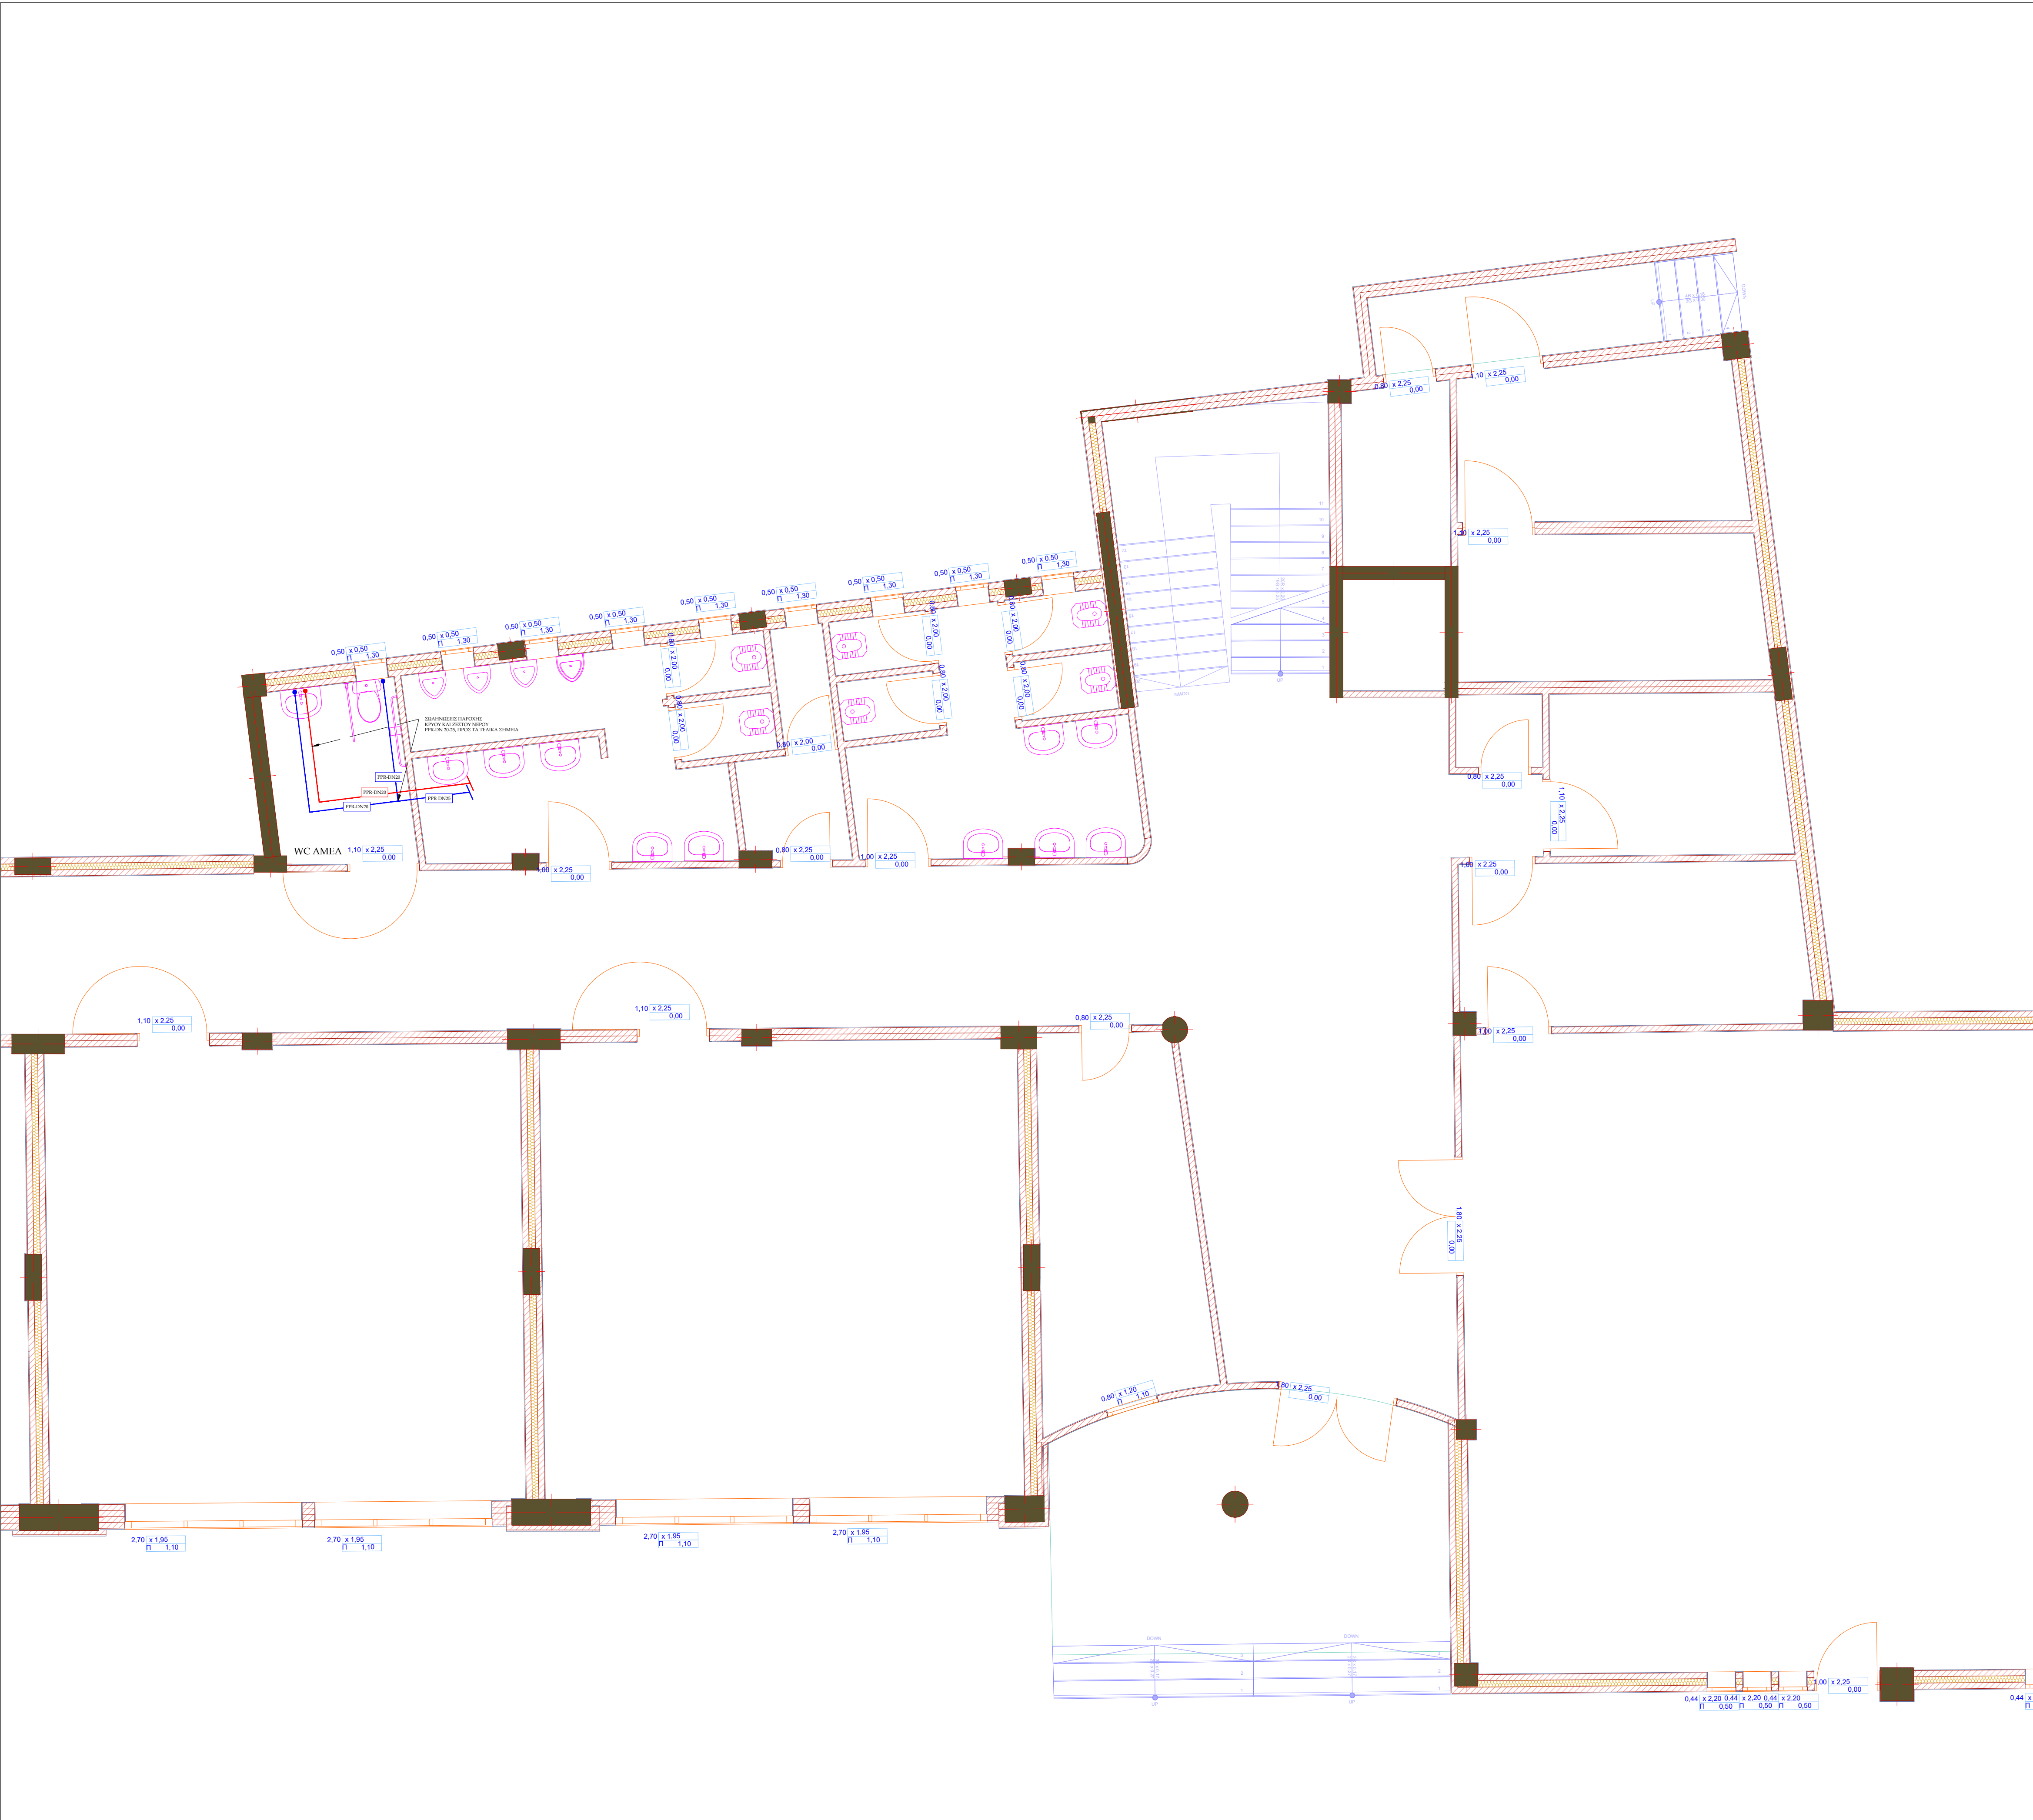

ΕΛΕΓΧΘΗΚΕ

ΘΕΩΡΗΘΗΚΕ

Ψηφιακά υπογεγραμμένο από
ΑΘΗΝΑ ΣΑΛΚΙΤΖΟΓΛΟΥ
Ημερομηνία: 2025.10.15
10:47:07 EEST

Digitally signed
by ΛΥΧΟΣ
ΝΙΚΟΛΑΟΣ
Date: 2025.10.16
13:14:58 +03'00'

ΕΡΓΟΔΟΤΗΣ: ΔΗΜΟΣ ΜΕΤΕΩΡΩΝ

ΕΡΓΟ: ΚΑΤΑΣΚΕΥΗ ΑΠΟΧΡΗΤΗΡΙΩΝ ΑΜΕΑ ΣΤΟ 4ο
ΔΗΜΟΤΙΚΟ ΣΧΟΛΕΙΟ ΚΑΛΑΜΠΑΚΑΣ

ΘΕΣΗ: ΙΩΑΝΝΙΝΩΝ 24 ΚΑΛΑΜΠΑΚΑ

Ο.Τ.

ΔΗΜΟΣ: ΜΕΤΕΩΡΩΝ

ΜΕΛΕΤΗΤΗΣ ΗΜ: ΛΕΩΝΙΔΑΣ ΜΑΝΤΕΛΛΟΣ
ΔΙΠΛ. ΜΗΧΑΝΟΛΟΓΟΣ ΜΗΧΑΝΙΚΟΣ
ΑΡ. ΤΕΕ 95985
ΧΑΤΖΗΠΕΤΡΟΥ 3, ΚΑΛΑΜΠΑΚΑ

ΘΕΜΑ ΣΧΕΔΙΟΥ :

ΗΛΕΚΤΡΟΛΟΓΙΚΑ - ΚΑΤΟΨΗ ΙΣΟΓΕΙΟΥ
4° ΔΗΜΟΤΙΚΟ ΣΧΟΛΕΙΟ


ΑΡΙΘΜΟΣ
ΣΧΕΔΙΟΥ

ΗΛΕΚ-1

ΚΛΙΜΑΚΑ: 1:50 - Α1

ΧΡΟΝΟΣ ΜΕΛΕΤΗΣ : ΣΕΠΤΕΜΒΡΙΟΣ 2025

ΣΦΡΑΓΙΔΑ:

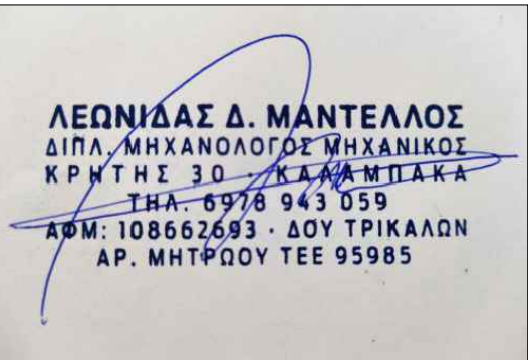

ΥΠΟΓΡΑΦΗ