


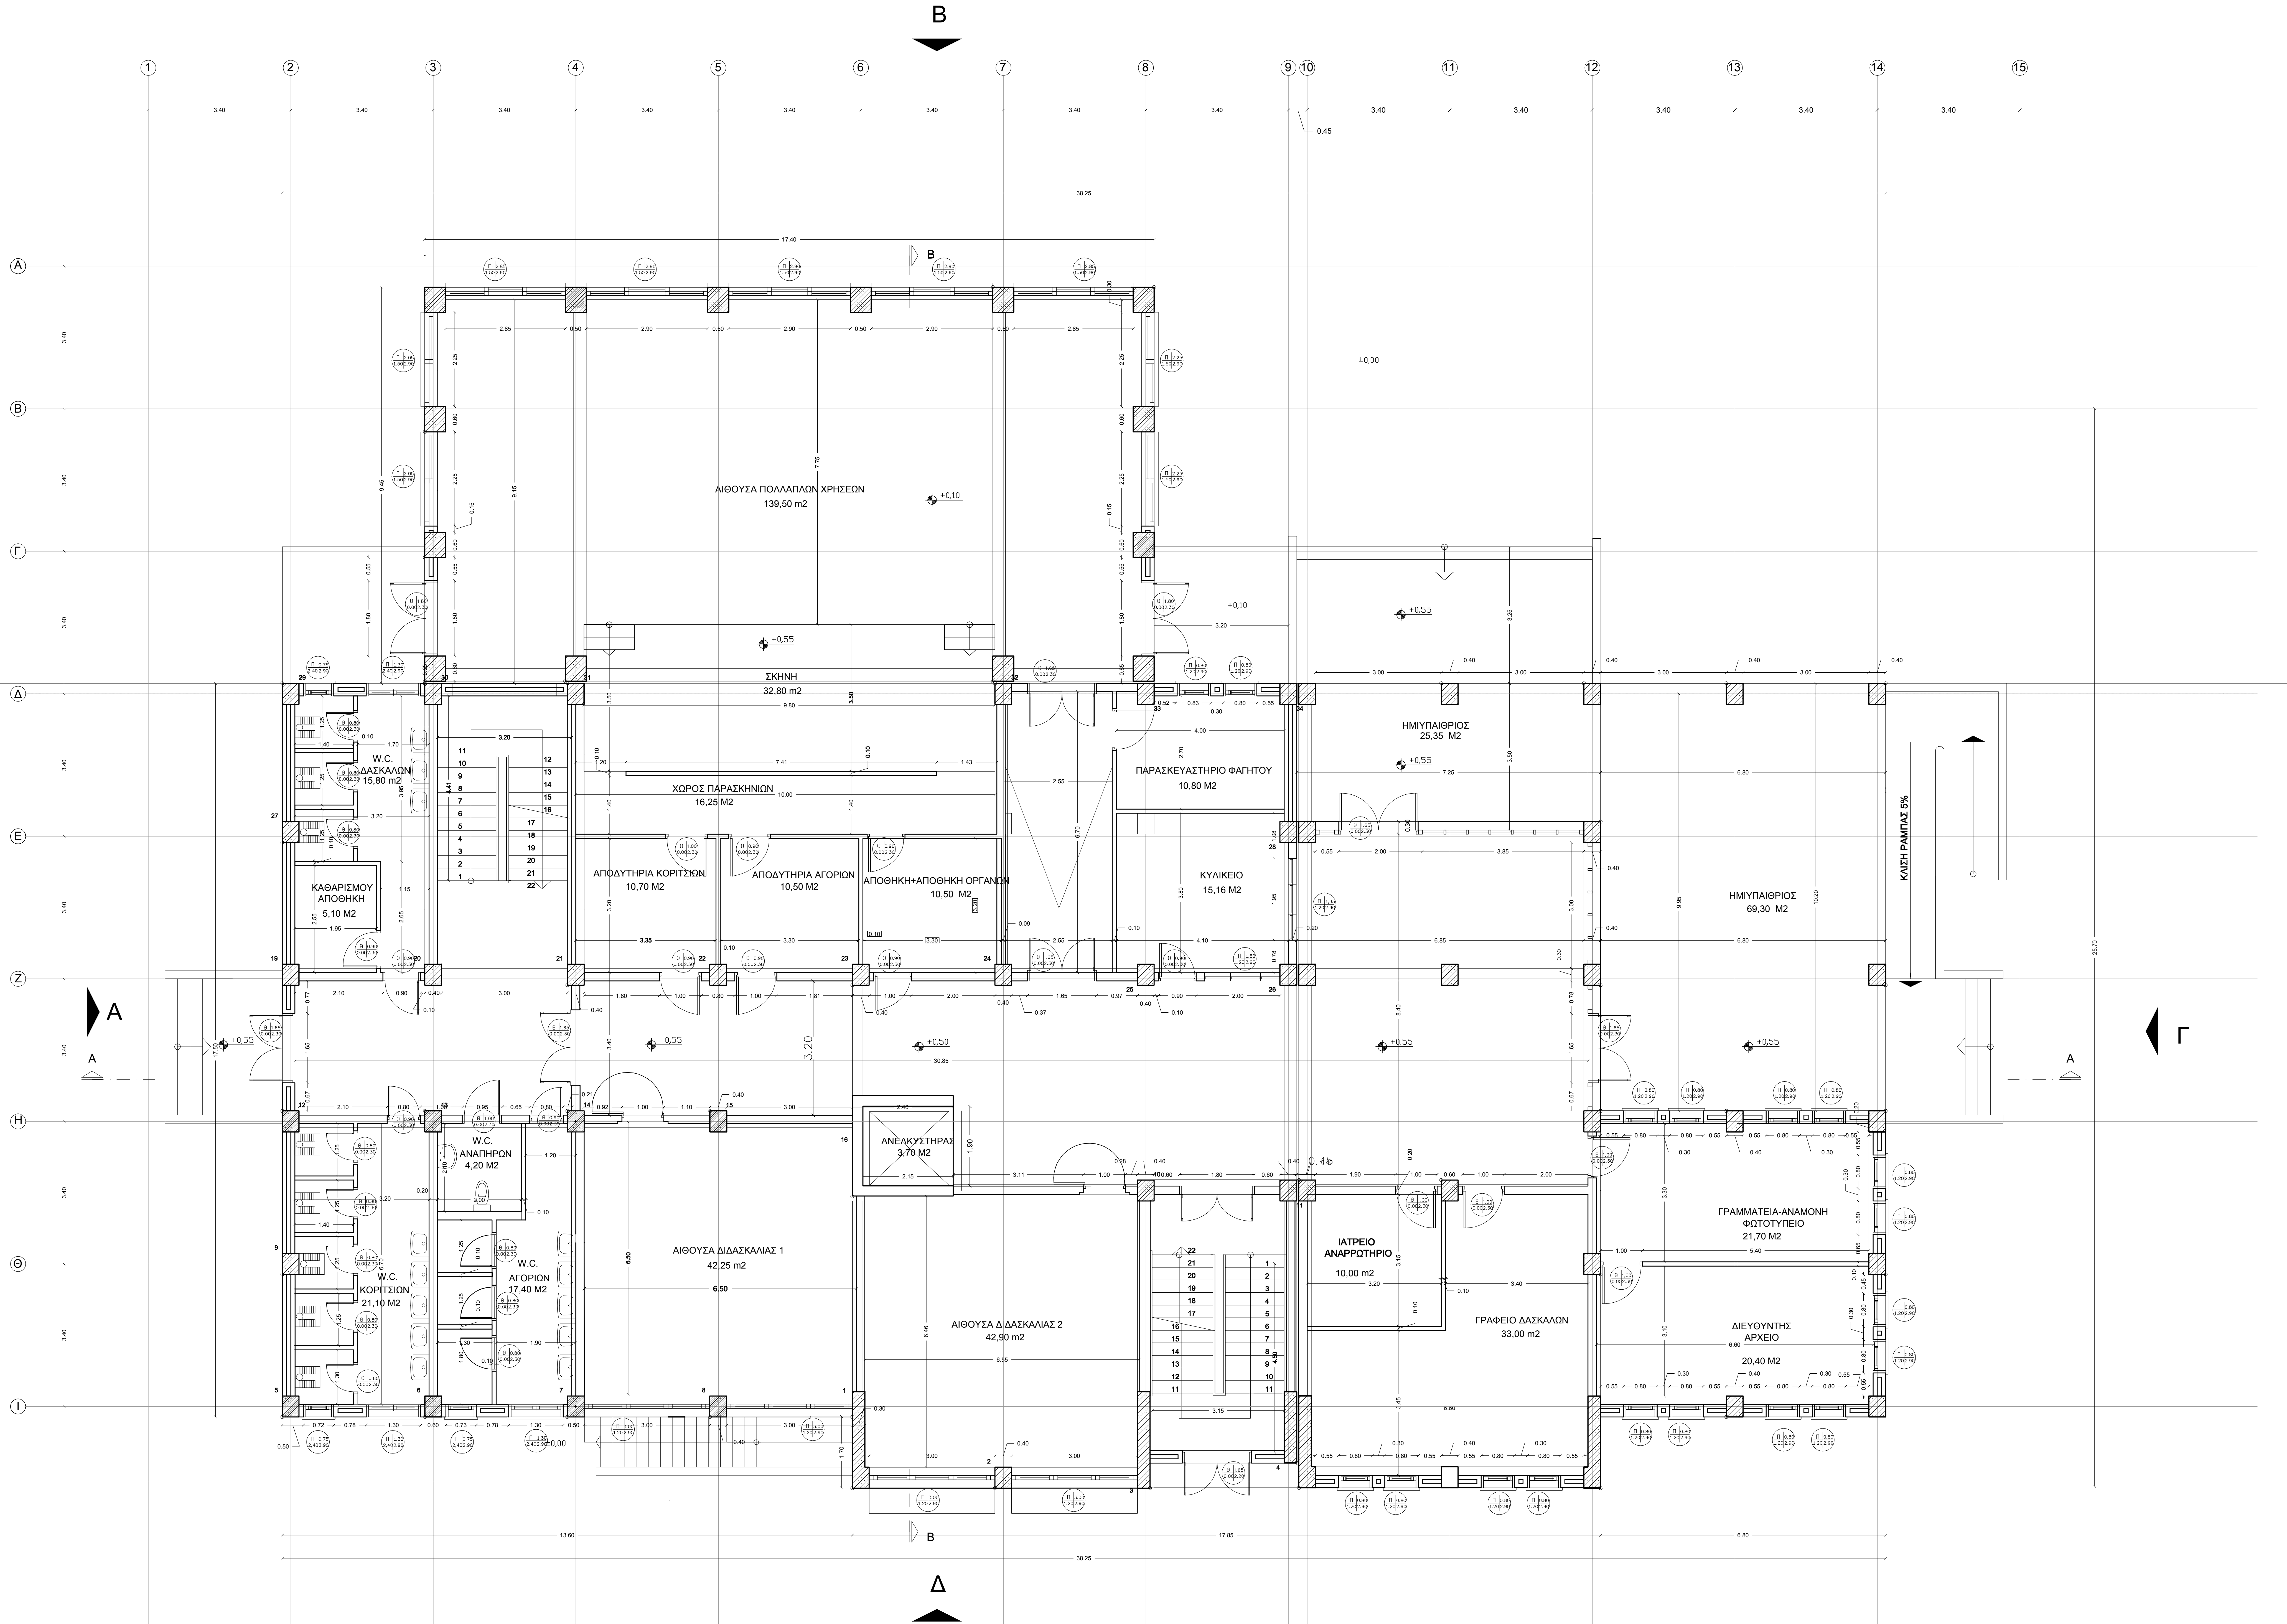

ΕΛΛΗΝΙΚΗ ΔΗΜΟΚΡΑΤΙΑ ΠΕΡΙΦΕΡΕΙΑΚΗ ΕΝΟΤΗΤΑ ΤΡΙΚΑΛΩΝ ΔΙΕΥΘΥΝΣΗ ΤΕΧΝΙΚΩΝ ΕΡΓΩΝ ΤΜΗΜΑ ΔΟΜΩΝ ΠΕΡΙΒΑΛΛΟΝΤΟΣ		
ΕΡΓΟ: "ΚΑΤΑΣΚΕΥΗ ΤΟΥ 5ου ΔΗΜΟΤΙΚΟΥ ΣΧΟΛΕΙΟΥ ΤΟΥ ΔΗΜΟΥ ΚΑΛΑΜΠΑΚΑΣ, Ν. ΤΡΙΚΑΛΩΝ"		
ΘΕΣΗ ΕΡΓΟΥ:	ΚΑΛΑΜΠΑΚΑ, Ν. ΤΡΙΚΑΛΩΝ	
ΜΕΛΕΤΗΤΗΣ:	ΔΙΕΥΘΥΝΣΗ ΤΕΧΝΙΚΩΝ ΕΡΓΩΝ	
ΧΡΟΝΟΣ ΜΕΛΕΤΗΣ:	ΜΑΡΙΟΣ 2013	
ΘΕΜΑ ΣΧΕΔΙΟΥ:	ΚΑΤΩΦΗ ΙΣΟΓΕΙΟΥ	ΑΡΧΙΤΕΚΤΟΝΙΚΟ
ΚΑΙΝΟΤΑ ΣΧΕΔΙΟΥ:	1:50	A2
ΓΙΑ ΤΗΝ ΔΙΕΥΘΥΝΣΗ ΤΕΧΝΙΚΩΝ ΕΡΓΩΝ ΠΕΡΙΦΕΡΕΙΑΚΗΣ ΕΝΟΤΗΤΑΣ ΤΡΙΚΑΛΩΝ		
ΤΡΙΚΑΛΑ 10.5.2013 ΣΥΝΤΑΧΘΗΚΕ: Ε. Μπουρνόπουλου Αρχ. Μηχ. με Ε.Β.	ΤΡΙΚΑΛΑ 10.5.2013 ΕΛΕΓΧΘΗΚΕ: Ο ΠΡΟΕΤΑΜΕΝΟΣ ΤΟΥ ΤΜΗΜΑΤΟΣ ΘΕΟΔΩΡΟΣ ΜΠΕΚΑΣ ΤΟΠΟΓΡΑΦ. με Ε.Β.	ΤΡΙΚΑΛΑ 10.5.2013 ΘΕΩΡΗΘΗΚΕ: Η ΠΡΟΕΤΑΜΕΝΗ ΤΗΣ ΔΙΕΥΘΥΝΣΗΣ ΕΥΘ. ΚΑΡΑΓΙΑΝΝΗ ΠΟΛ.ΜΗΧ. με Ε.Β.